



PLAN, KUMGRUPPE SELFALLET
1:20

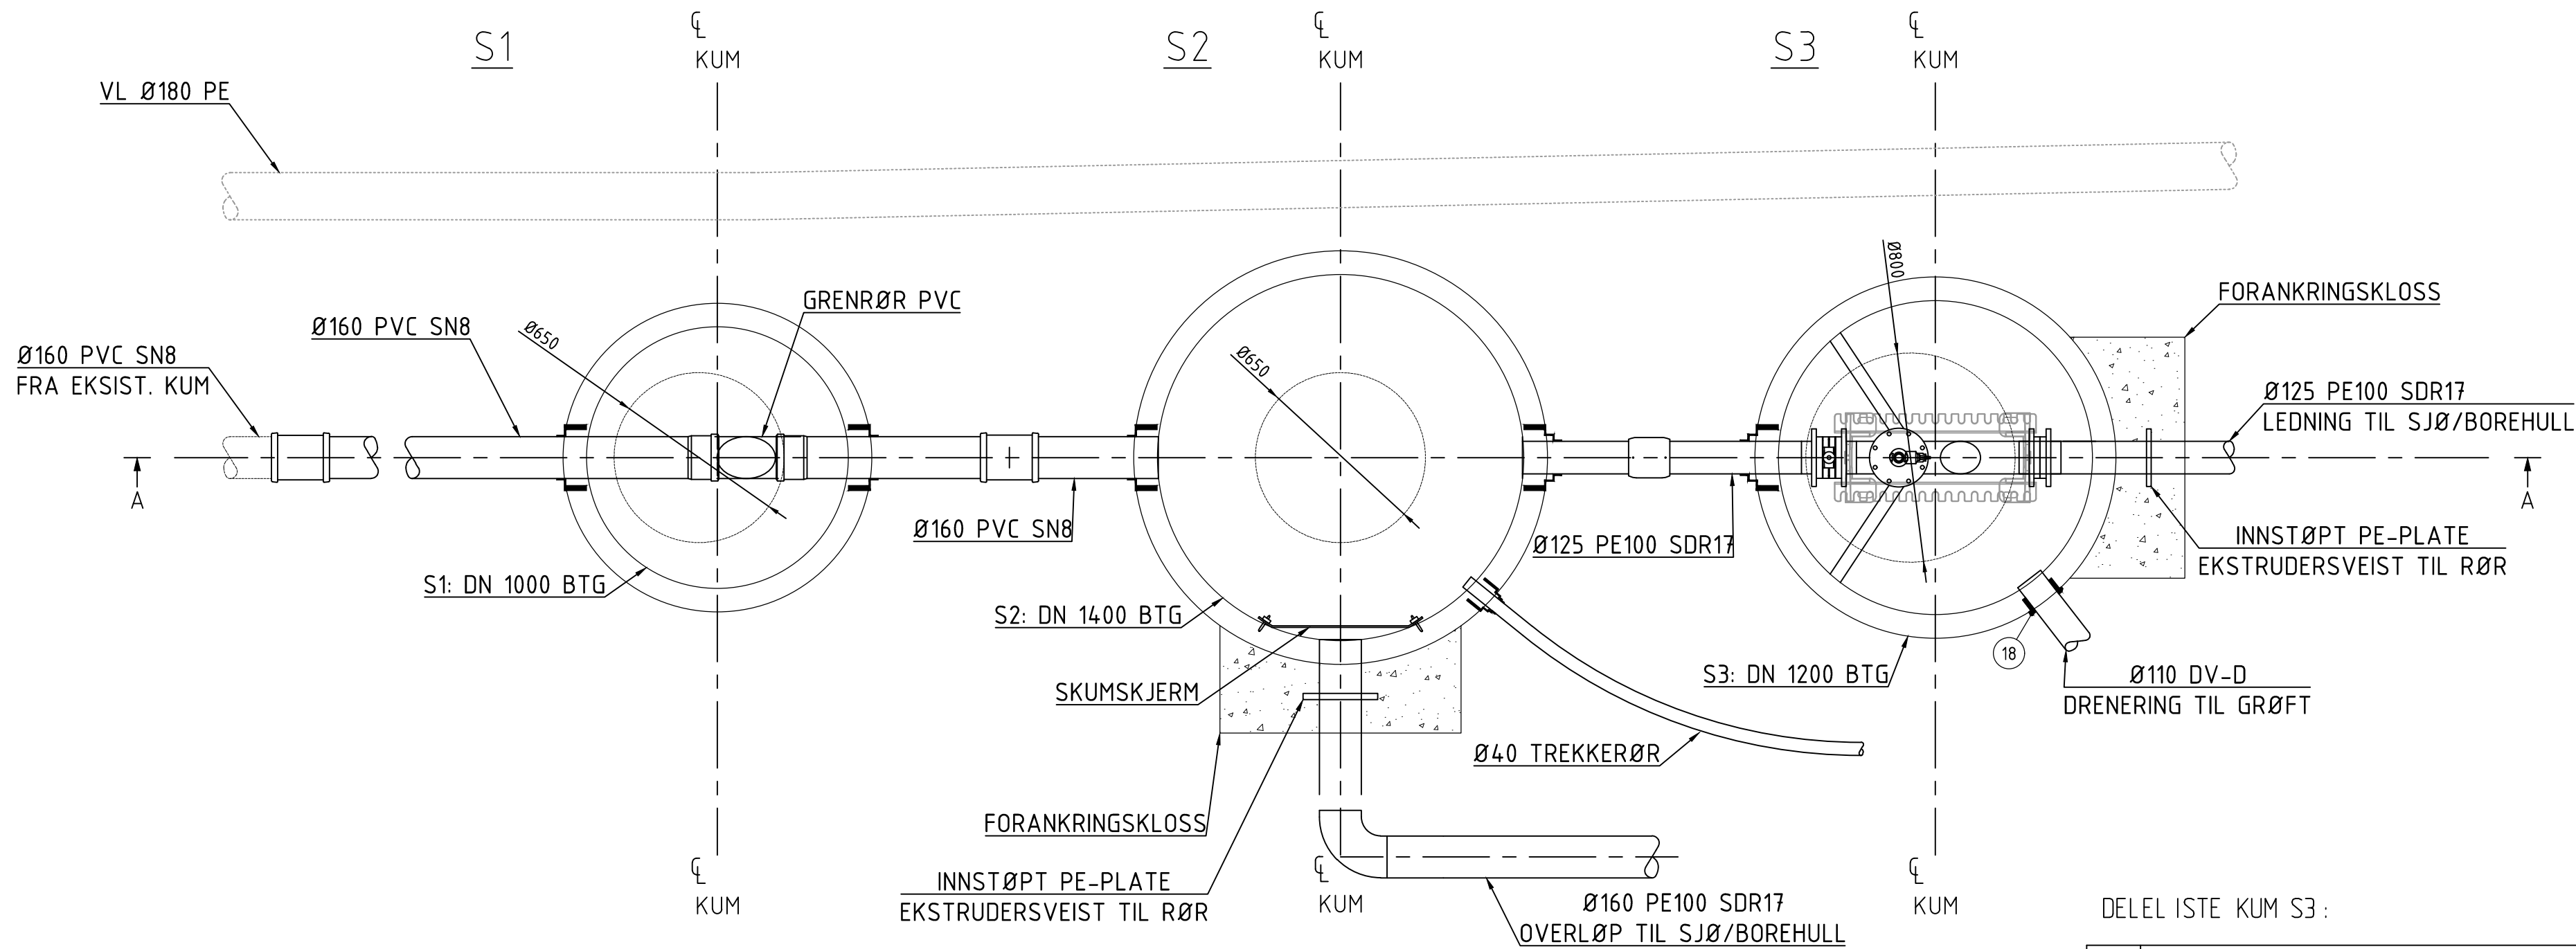

SNITT A-A
1:20

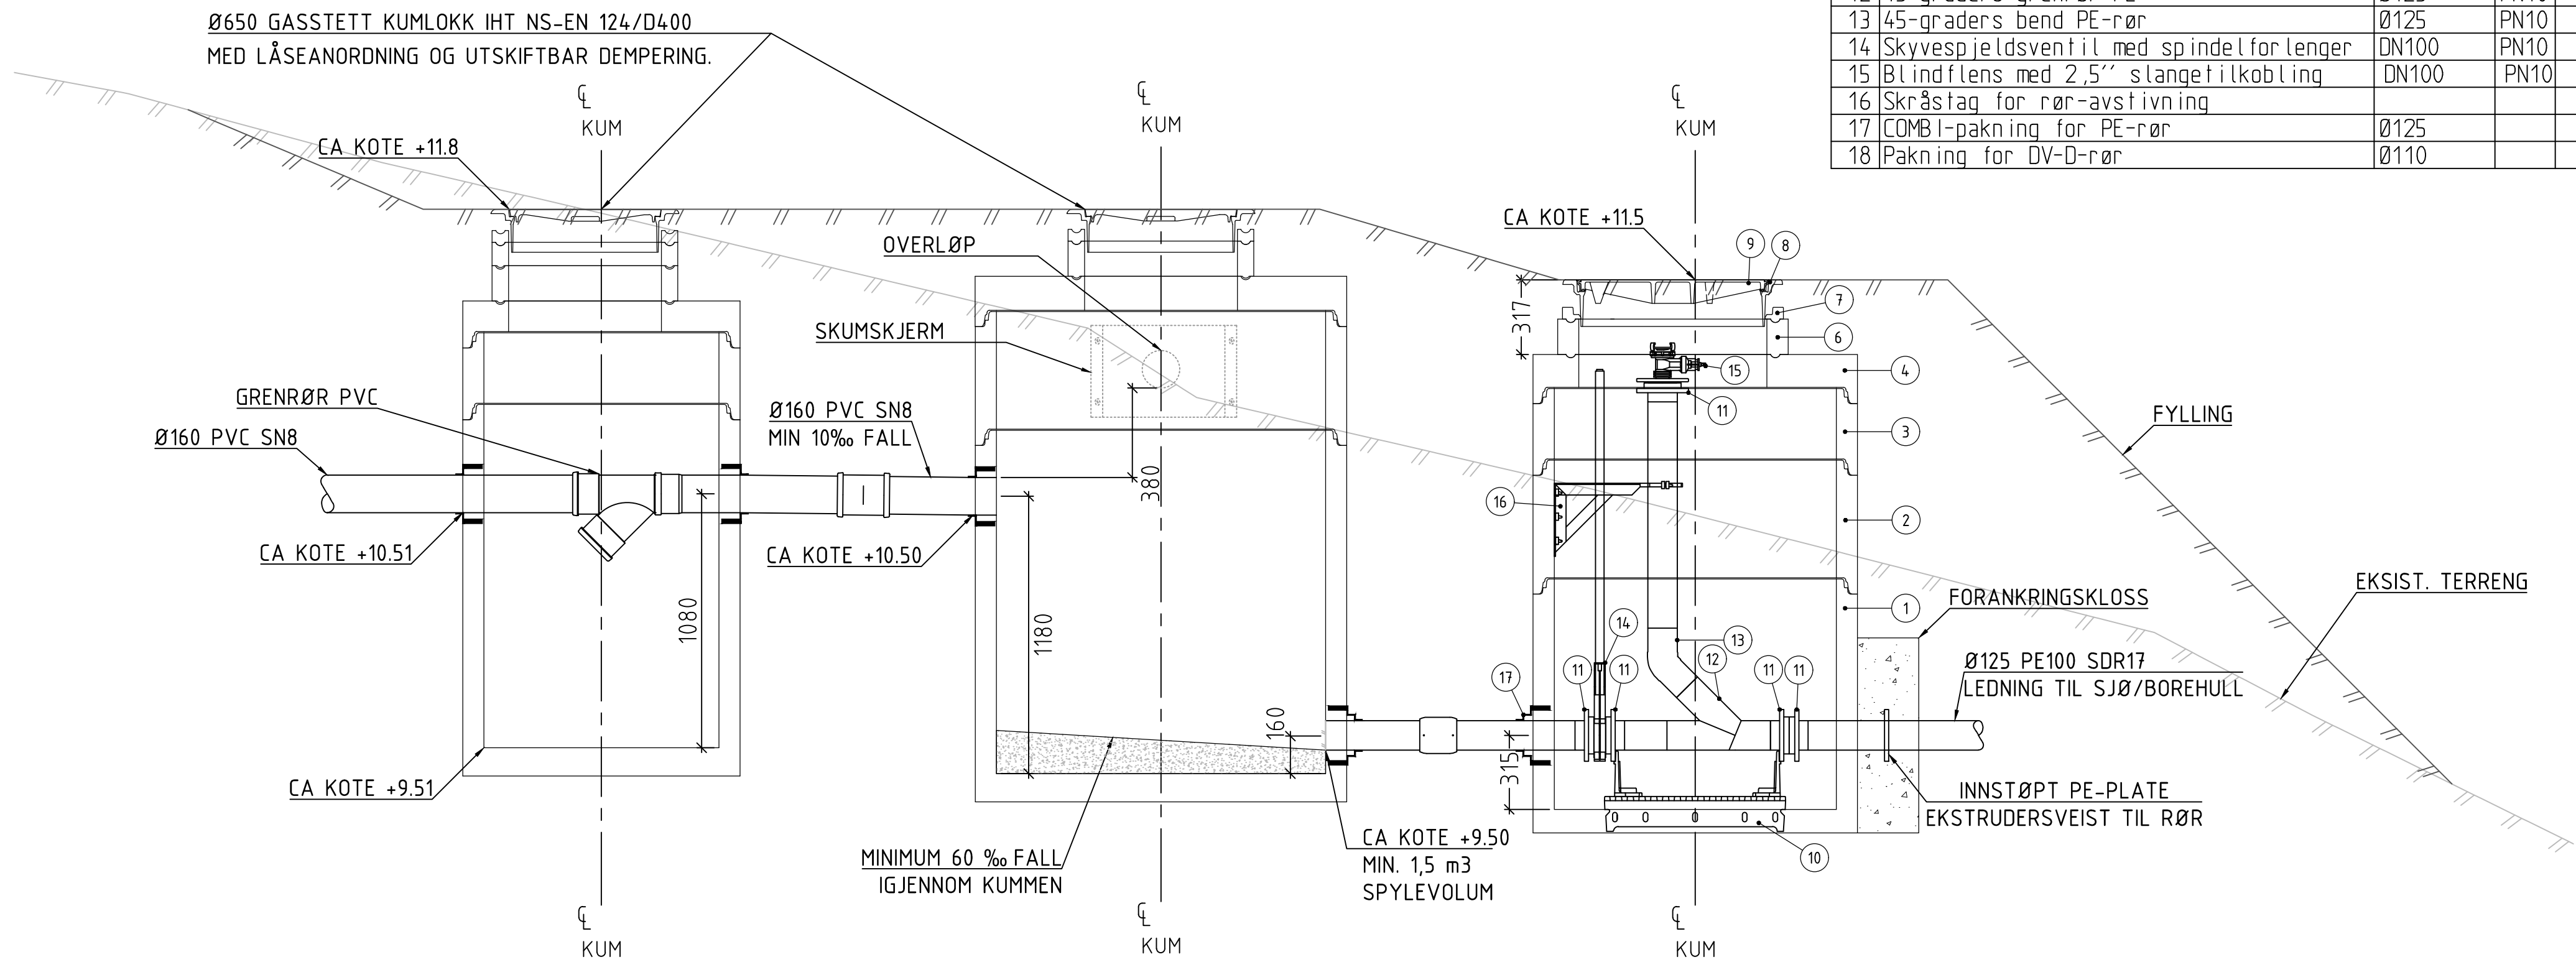

DELELISTE KUM S3:

Pos	Beskrivelse	Dim.	NT	Ant	Anmerking	stk	pris	Sum
1	Kumring med bunn	DN1200		1	H=1080			
2	Kumring	DN1200		1	H=500			
3	Kumring	DN1200		1	H=300			
4	Topplate med eksentrisk Ø800 mannhull	DN1200		1	H=140			
6	Justeringsring	DN800		1	H=150			
7	Avslutningsring	DN800		1	H=50			
8	Flytende ramme, belastningsklasse D400	DN800		1				
9	Stj. kumlokk, belastningsklasse D400	DN800		1				
10	Multikonsoll eller tilsvarende	Ø125		1				
11	Sveisekrage og løstflens	Ø125	PN10	5				
12	45-graders grenrør PE	Ø125	PN10	1				
13	45-graders bend PE-rør	Ø125	PN10	1				
14	Skyvespjeldsventil med spindel for lenger	DN100	PN10	1				
15	Blindflens med 2,5" slange tilkobling	DN100	PN10	1	Inkl. kuleventil			
16	Skråstag for rør-avstivning			1				
17	COMBI-pakning for PE-rør	Ø125		1				
18	Pakning for DV-D-rør	Ø110		1				

A	Arbeids tegning		15.12.2021		TerL	FHE	ID		
Rev.	Beskrivelse		Dato	Tegn.	Kontr.	Godkj			
Alver Kommune Reinseanlegg Manger				Fag	Format				
				RIVA	A1				
				Dato	19.02.2021				
Detaljtegning				Målestokk		1:20			
Kumgruppe Selfallet				Koordinatsystem		UTM 32			
				Proyeksjon		NN2000			
Multiconsult www.multiconsult.no			Status	Arbeids tegning	Konstr./Tegnet	Kontrollert	Godkjent	HaF	Rev.
			Oppdragsnr.	10205949-01	Tegningsnr.	H007		A	

D:\1020510205949-01\10205949-01-03_ARBEIDSOMRAADE\31_tegninger_dak\lay_GH_kumdetaljer.dwg, - Layout: (H007-A1), - Plottet av: terL, Dato: 2022.01.04 kl 13:16