



PLAN, KUMGRUPPE OVERLØP - RENSEANLEGG 1:20

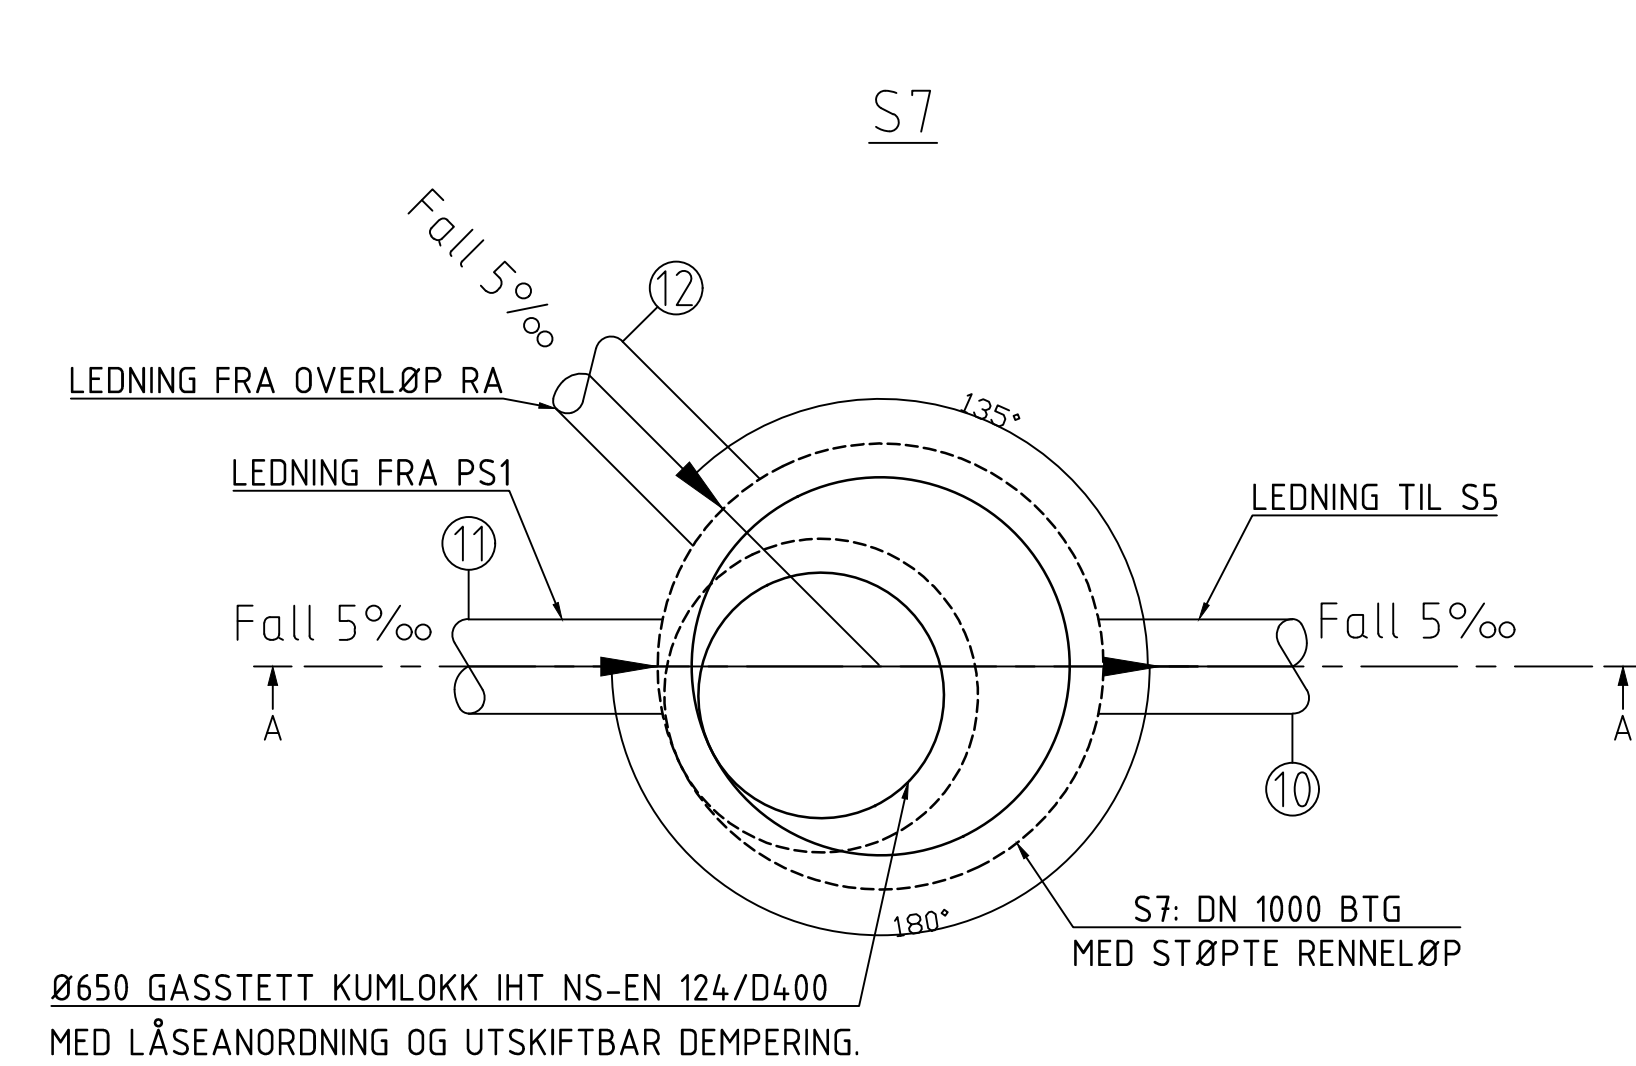

Kum nr.	Dim:	Mat:	Høyde bunn innv.:	Høyde topp lokk:
S7	1000	Betong	0,85	1,90
Ledn. nr.	Type:	Dim:	Matr:	Z (Inn/Ut):
10	SP	280	PE100 SDR11	0,85
11	SP	280	PE100 SDR11	0,85
12	SP	280	PE100 SDR11	0,85


SNITT A-A
1:20

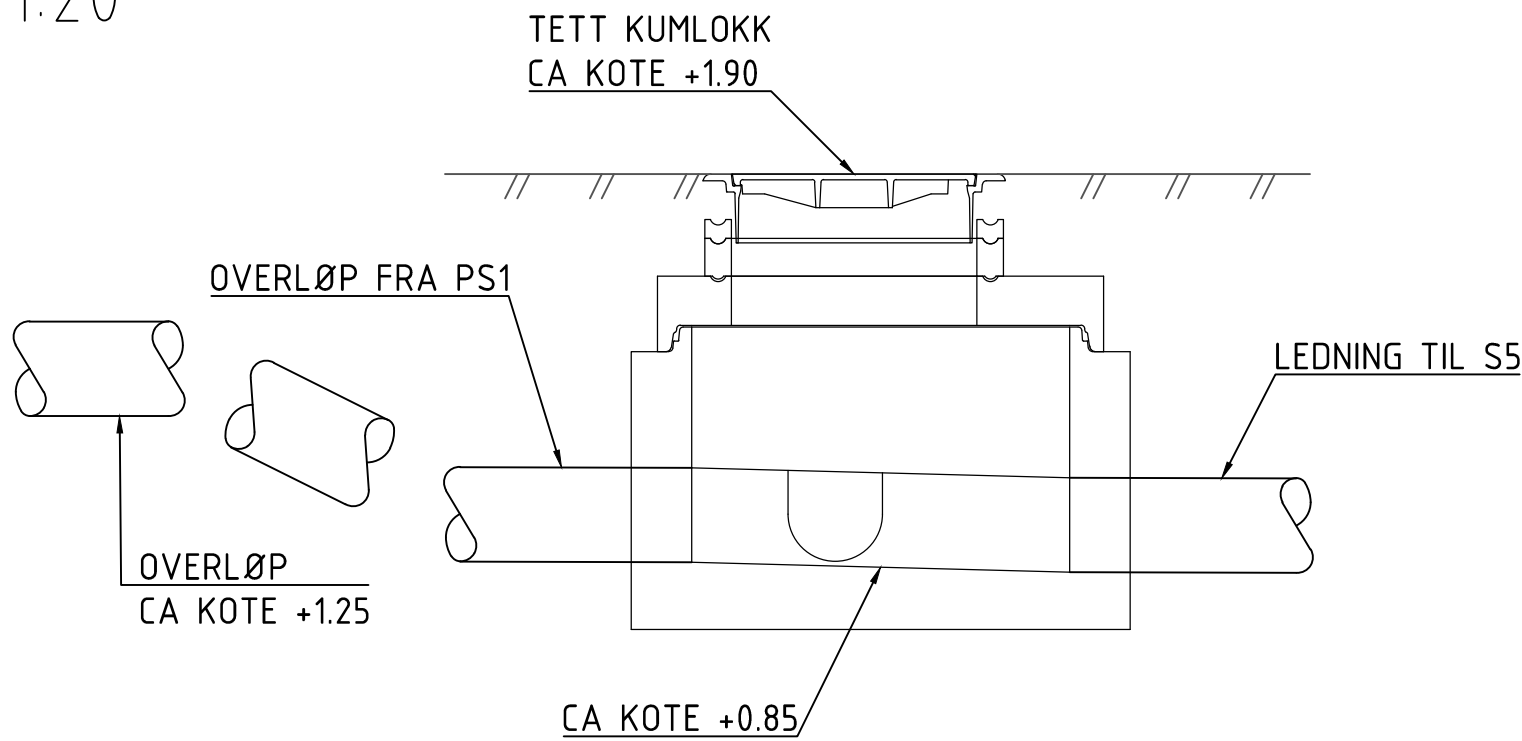

DELEL ISTE KUM S5:

Pos	Beskrivelse	Dim.	NT	Ant	Anmerking	stk	pris	Sum
1	Kumring med bunn	DN1200		1	H=1080			
2	Topplate med eksentrisk Ø650 mannhull	DN1200		1	H=140			
3	Justeringsring	DN650		1	H=100			
4	Mengdemåler for avløp	DN250	PN10	1	Type Waste-water flux el. tilsvarende L= 400 mm			
5	Pakning for PP-rør	Ø50		2				
6	Sveisekrage og løslens	Ø280	PN10	1				
7	Syrefast stål-bend 90 grader	DN250		1	Påsveist kant for understøttelse og tappepunkt			
8	Avslutningsring	DN650		1	H=50			
9	Flytende ramme, belastningsklasse D400	DN650		1				
10	Gasstett kumlokk, belastningsklasse D400	DN650		1	Iht. NS-EN 124, inkl. nødvendige pakninger			
11	Støtting av aluminium	DN650		1				

MERKNAD: AVLESNINGSMEKANISME FOR MENGDEMÅLER SKAL VÆRE PLASSERT INNE I RENSEANLEGGET.

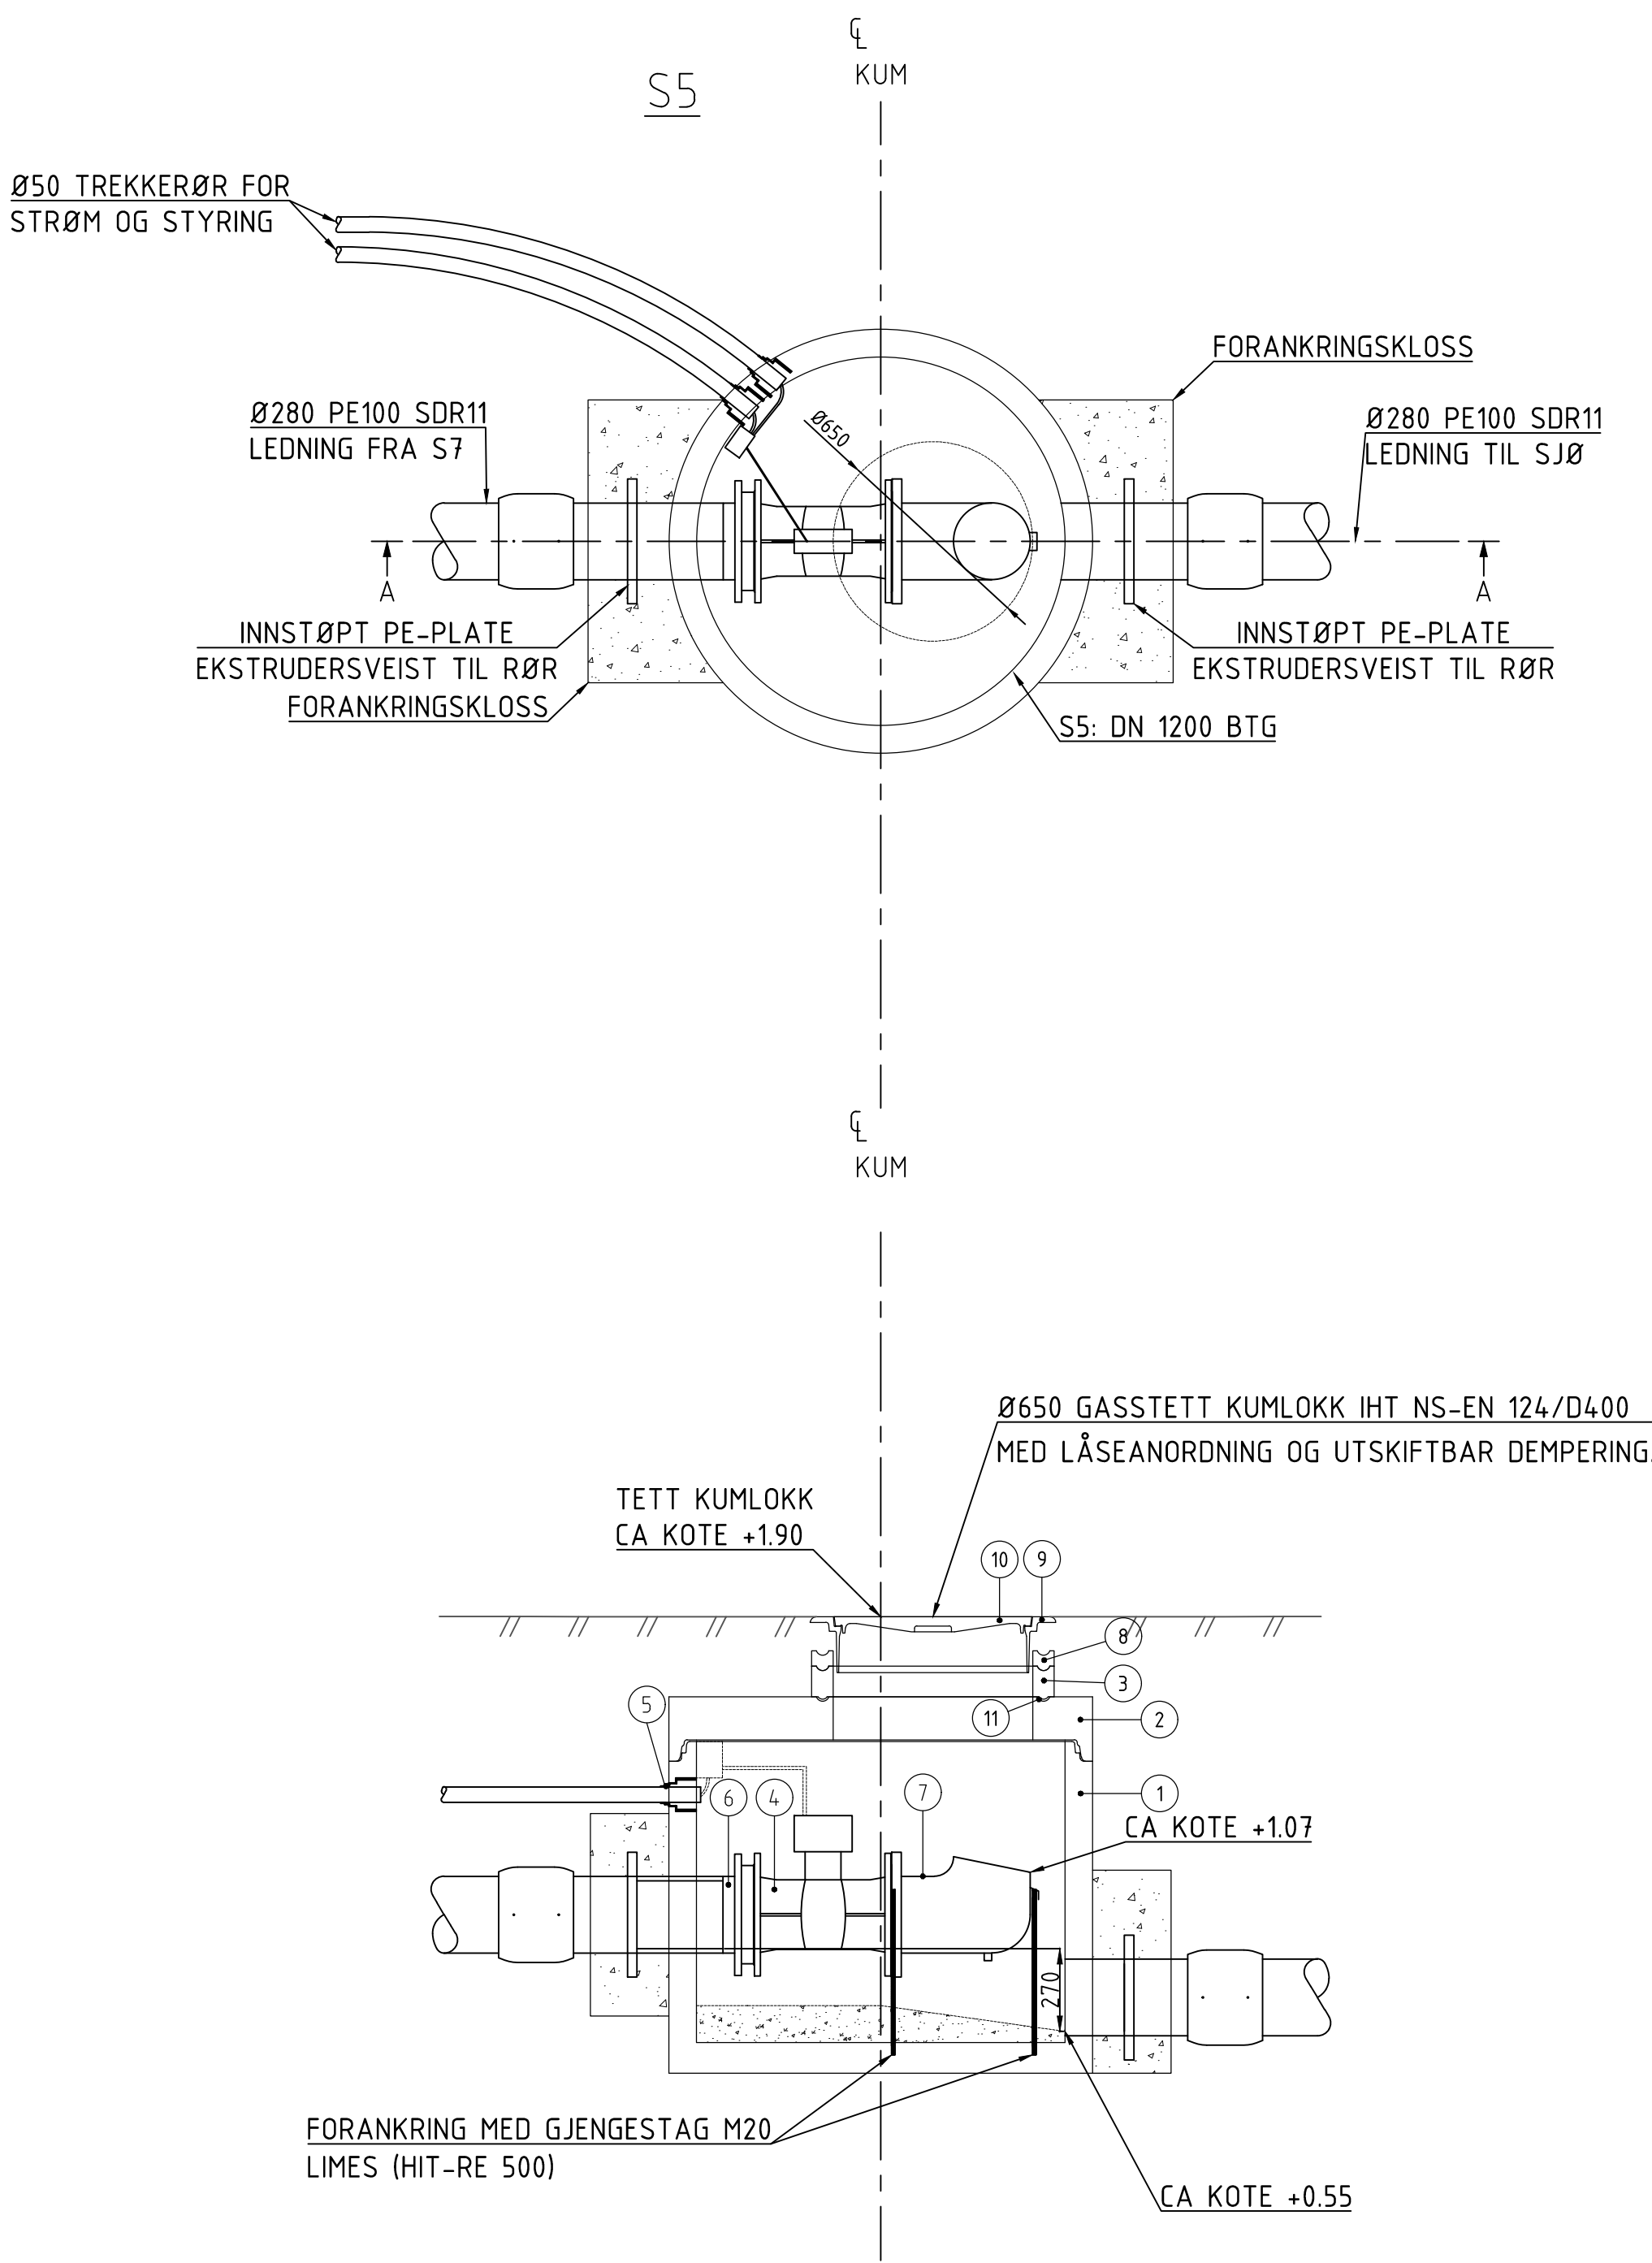

A	Arbeids tegning	25.11.2021	TerL	FHE	ID
Rev.	Beskrivelse	Dato	Tegn.	Kontr.	Godkj.
Alver Kommune			Fag	Format	
Reinseanlegg Manger			RIVA	A1	
			Dato	19.02.2021	
Detaljtegning			Målestokk	1:20	
Kumgruppe for overløpsledning ved renseanlegg			Koordinatsystem	UTM 32	
			Proyeksjon	NN2000	
Multiconsult			Status	Arbeids tegning	
www.multiconsult.no			Oppdragsnr.	10205949-01	
			Konstr./Tegnet	EHK	
			Kontrollert	HaF	
			Tegningsnr.	H006	
			Rev.	A	