


O:\10205\10205949-01\10205949-01-03 - ARBEIDSMRÅDE\31_tegninger_dak\lay_GH_grøftesnitt.dwg, - Layout: (GH011); - Plottet av: terl, Dato: 2022.02.01 kl 9:24

GRØFTESNITT A-A
ETTER LANDTAK I HULDREDALEN
1:20

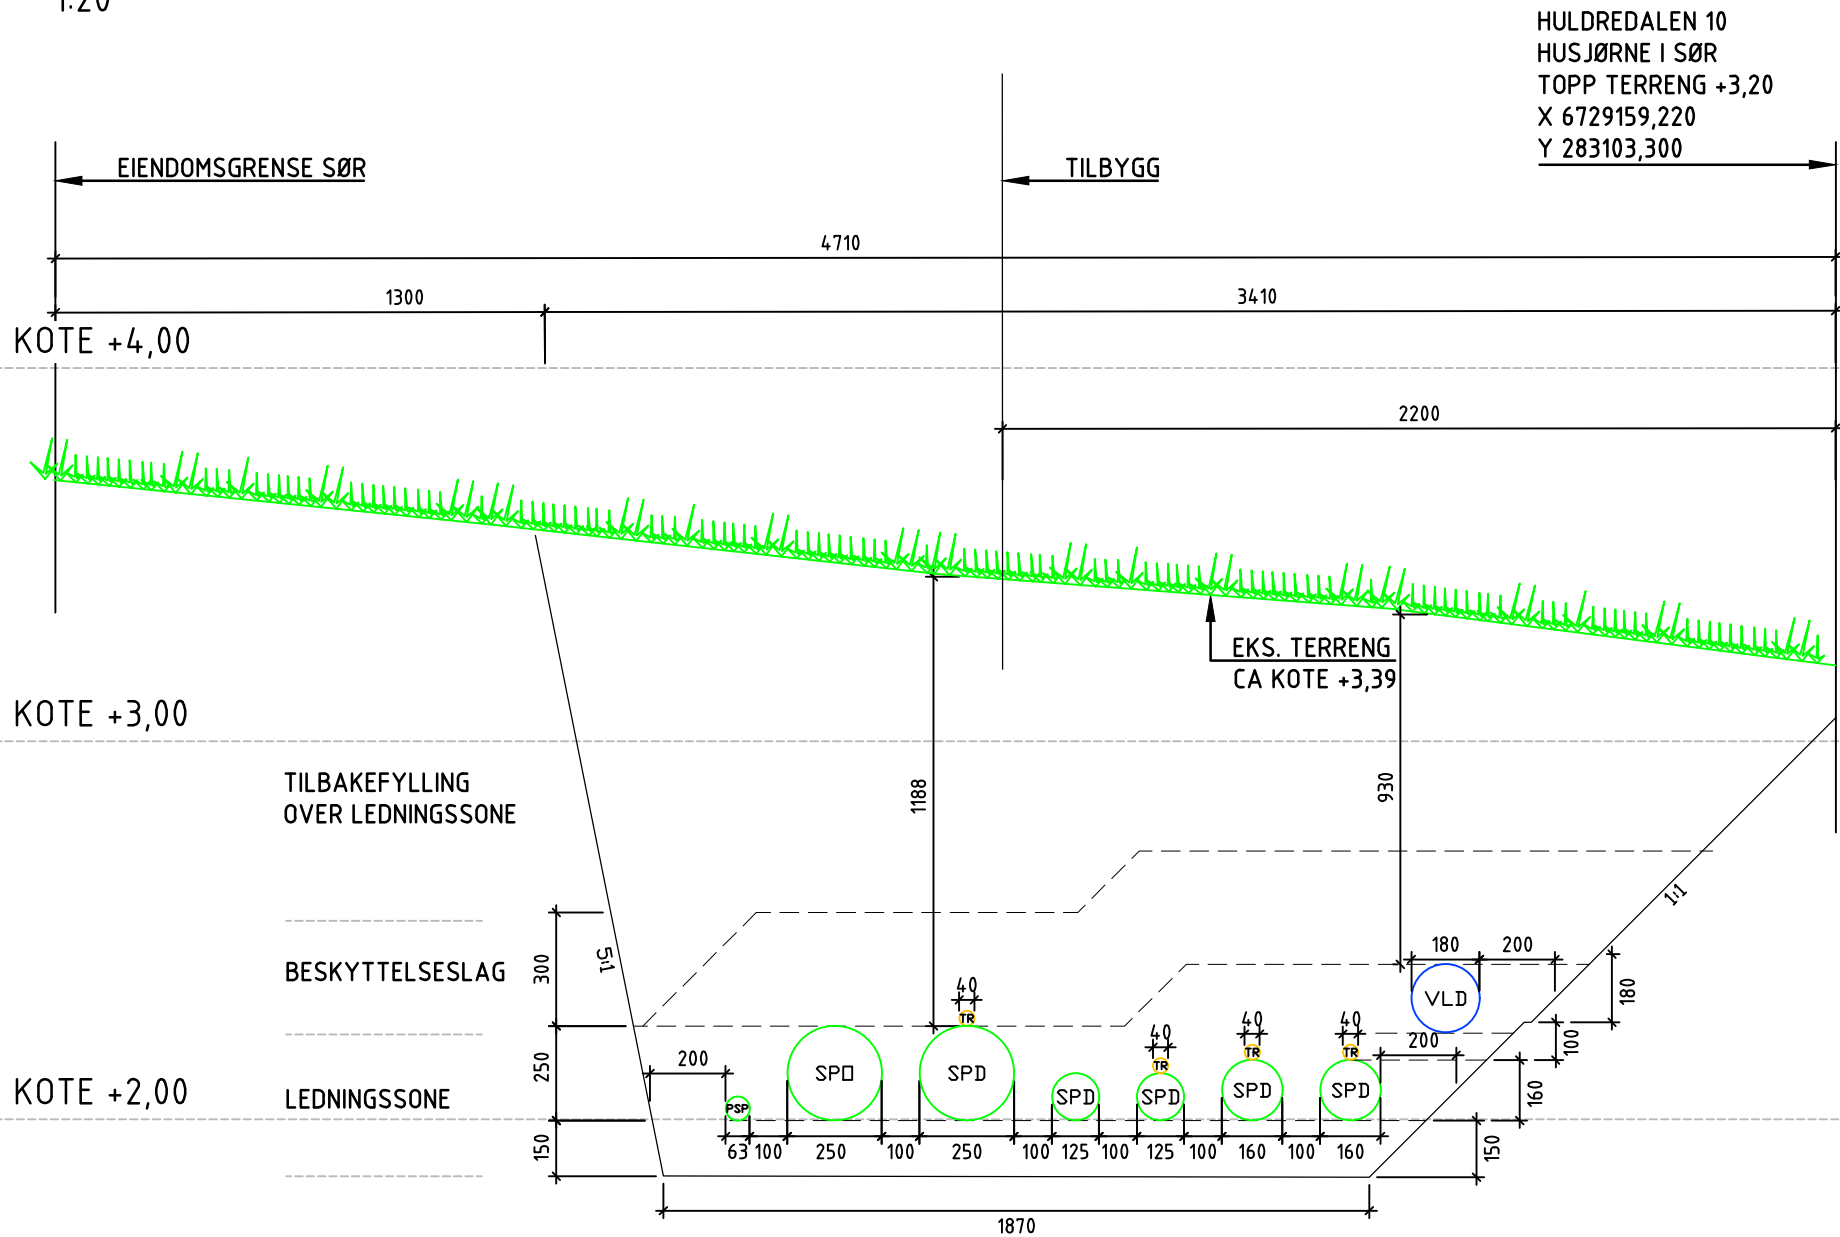


HULDREDALEN 10
HUSJØRNE I SØR
TOPP TERRENG +3,20
X 6729159,220
Y 283103,300

HULDREDALEN 10
NTS

TILBYGG PÅ BYGNING MÅ RIVES

HUSJØRNE I SØR

LOKASJONSFIGUR
NTS

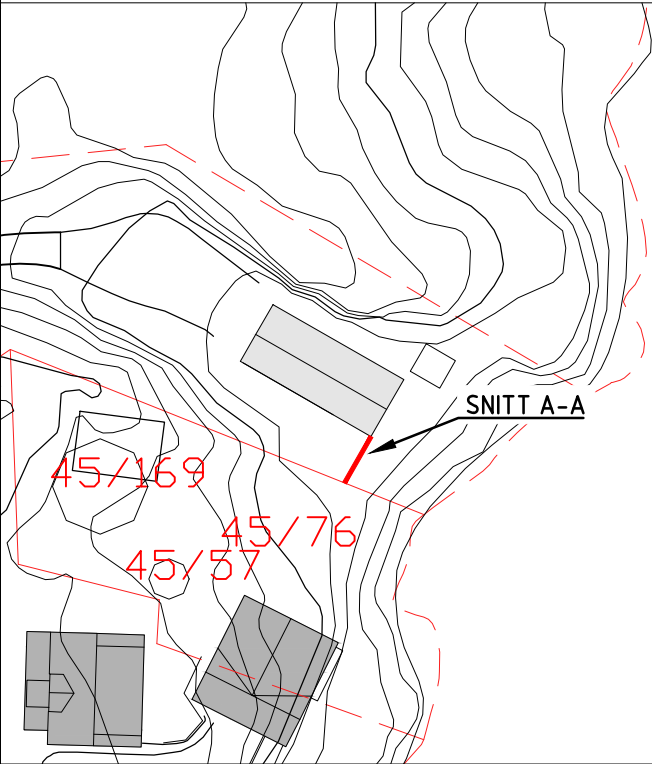

Mangerspollen

A		Arbeidstegning	02.02.2022	TerL	ID	ID
Rev.	Beskrivelse	Dato	Tegn.	Kontr.	Godkj.	
Alver Kommune			Fag	Format		
Reinseanlegg Manger			RIVA	A3		
			Dato	23.09.2021		
Grøftesnitt			Målestokk	1:20		
Etter landtak ved Huldredalen 10			Koordinatsystem	IR		
			Høydesystem	IR		
Multiconsult		Status	Arbeidstegning	Konstr./Tegnet	TerL	Kontrollert
www.multiconsult.no		Oppdragsnr.	10205949-01	Tegningsnr.		Godkjent
		ID		ID		Rev.
		GH011		A		