



PLAN, VENTILKUM S23

1:25

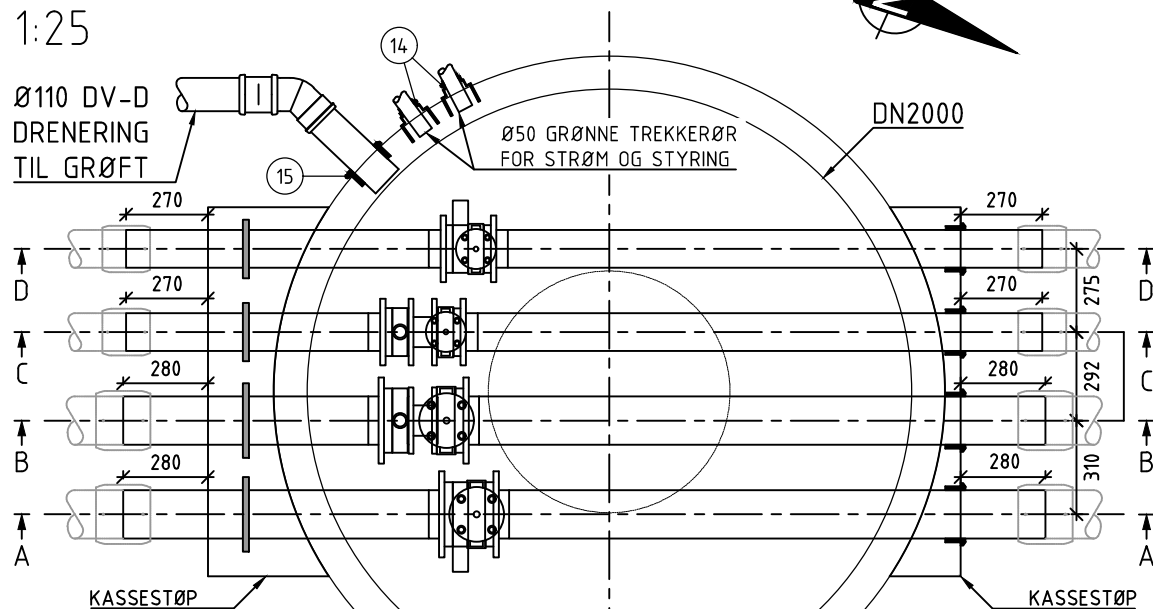


SNITT A-A

1:25

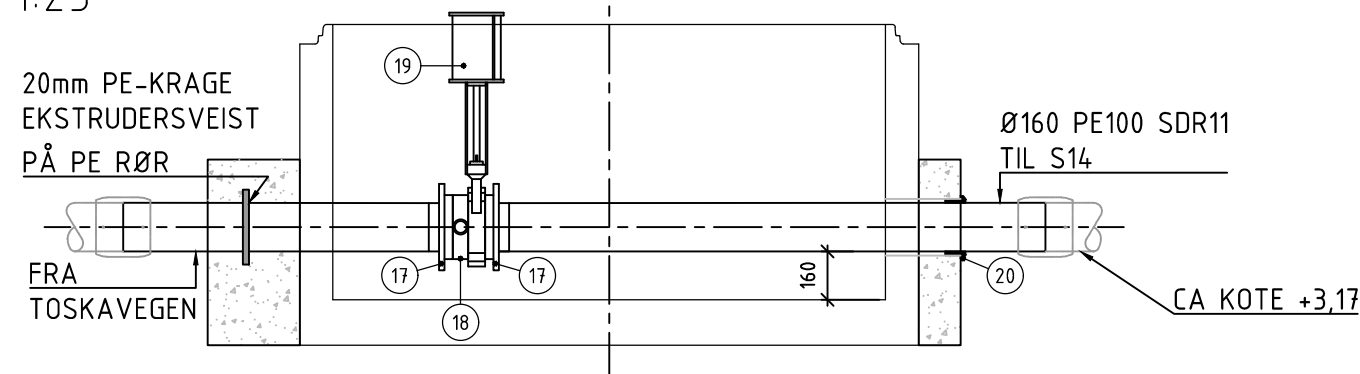


SNITT B-B

1:25

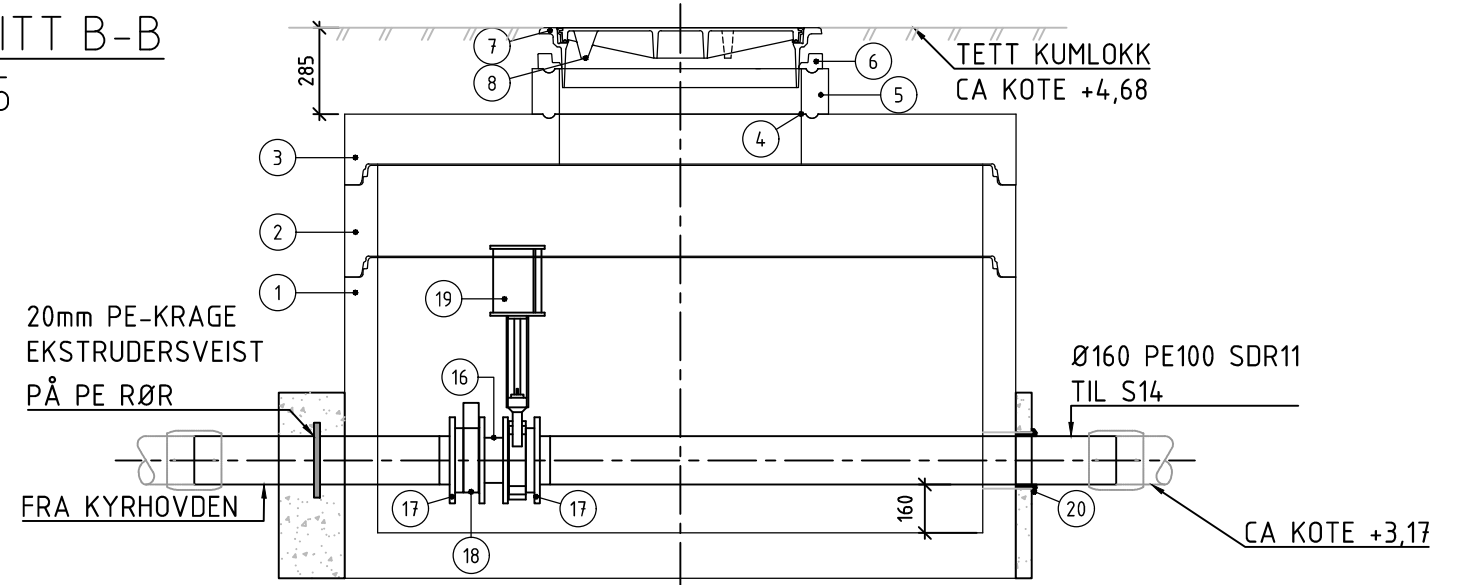


SNITT C-C

1:25

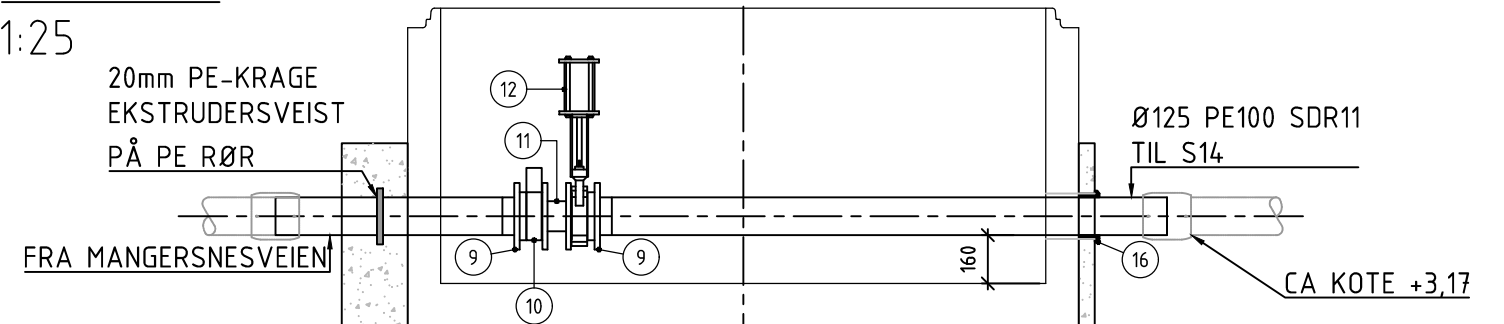

SNITT D-D

1:25

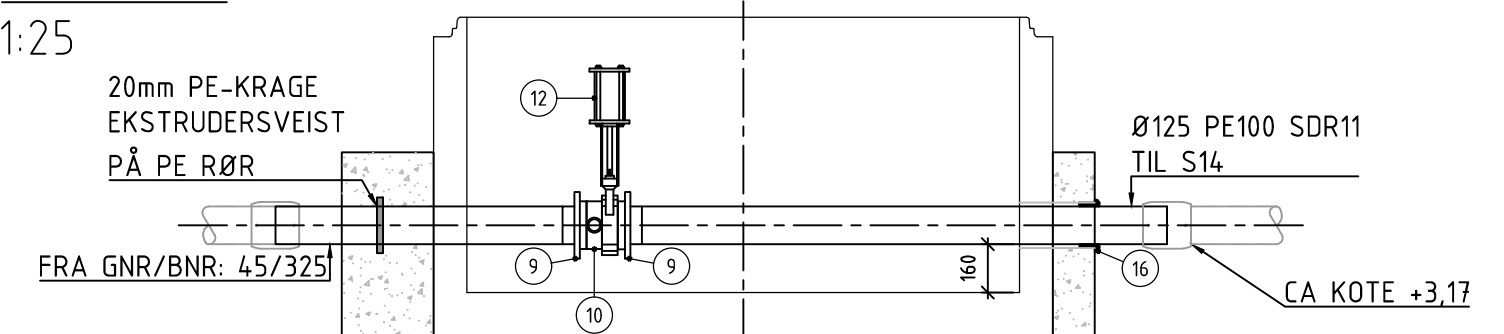

MERKNAD: TREKKERØR FOR SIGNALKABEL SKAL HA GRØNN FARGE

Pos	Beskrivelse	Dim.	Ant	Anmerkning	stk pris	Sum
1	Kumring med bunn	DN2000	1	H=1060		
2	Kumring	DN2000	1	H=300		
3	Topplate med sentrisk mannhull Ø800	DN2000	1	H=165		
4	Støttering i aluminium	Ø800	1			
5	Justeringsring	DN800	1	H=150		
6	Avslutningsring	DN800	1	H=50		
7	Flytende ramme, belastningsklasse D400	DN800	1			
8	Stj. lokk, belastningsklasse D400	DN800	1			
9	PE-krage med flens	Ø125	4	SDR11		
10	Mellomring med trykkføler	DN100	2			
11	Flenserør L=100	DN100	1			
12	Motorstyrt skyvespjeldsventil	DN100	2			
13	AR-pakning for PE-rør	Ø125	2			
14	Pakning for PE-rør	Ø50	2			
15	Pakning for PVC-rør	Ø110	1			
16	Flenserør L=100	DN150	1			
17	PE-krage med flens	Ø160	4	SDR11		
18	Mellomring med trykkføler	DN150	2			
19	Motorstyrt skyvespjeldsventil	DN150	2			
20	AR-pakning for PE-rør	Ø160	2			

A	Arbeidstegning	02.02.2022	TerL	FHE	ID
Rev.	Beskrivelse	Dato	Tegn.	Kontr.	Godkj.
Alver Kommune			Fag	Format	
Reinseanlegg Manger			RIVA	A3	
			Dato	06.12.2021	
Detaljtegning			Målestokk	1:25	
Ventilkum S23 - Pollen			Koordinatsystem	UTM 32	
			Høydesystem	NN2000	
			Godkjent	ID	
Status		Konstr./Tegnet	Kontrollert		
Arbeidstegning		TerL	FHE		
Oppdragsnr.		Tegningsnr.		Rev.	
10205949-01		H017		A	