


1:200 Snitt A

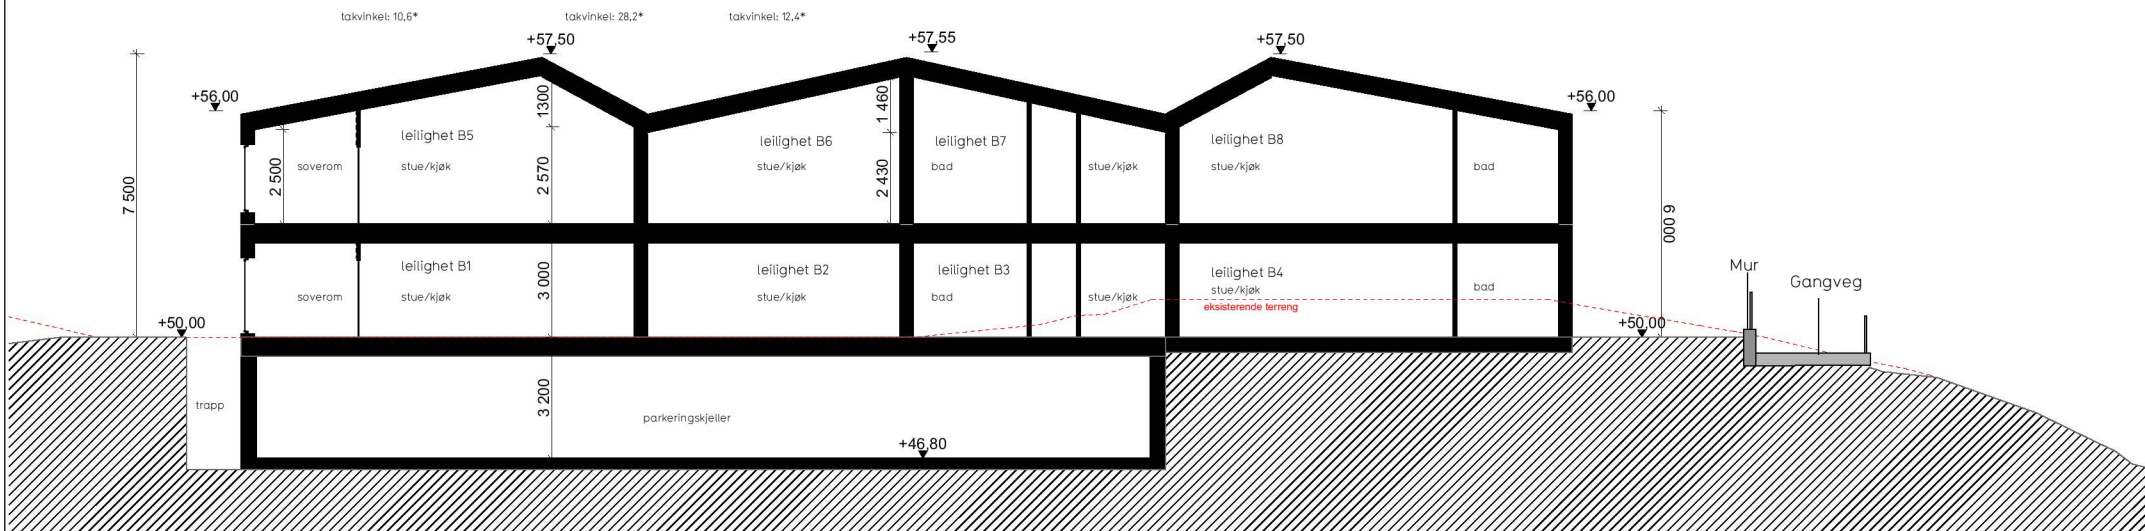

1:200 Snitt B

Prosjekt  
Sveåsen felt B3  
Fase  
Byggemelding  
Tegning  
Snitt\_Tiltak B Leilighetsbygg

Tiltakshaver:  
Sveåsen AS  
Dato:  
09.02.2022  
Tegningsnr:  
E-04

Gnr/Bnr:  
322/247  
Prosjekt nr:  
2104  
Mål  
A4/1:200  
Tegner:  
GG  
Kontr:  
MA  
Ansv:  
AB

ENTIL  
EN  
ARKIT  
EKTER