



1:200 Fasade Vest

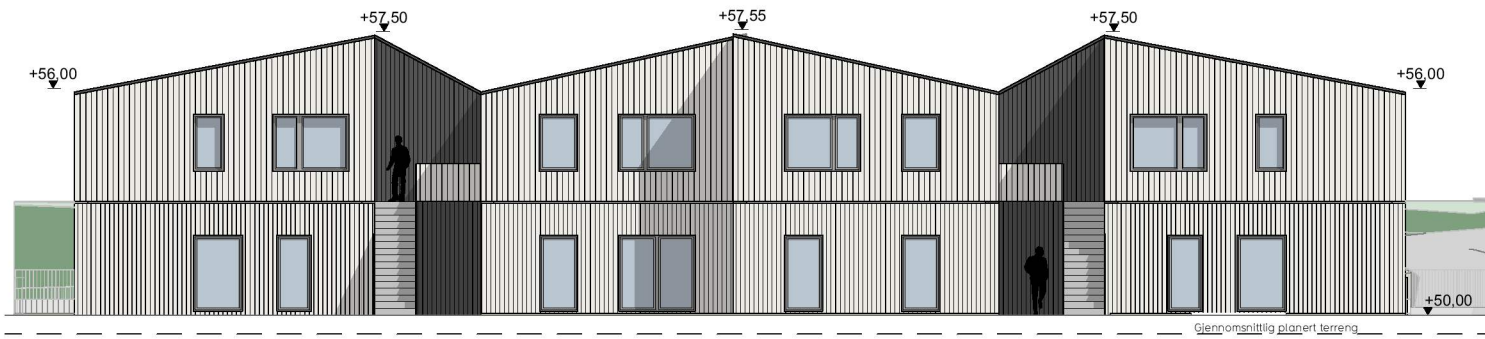

1:200 Fasade Øst



1:200 Fasade Nord

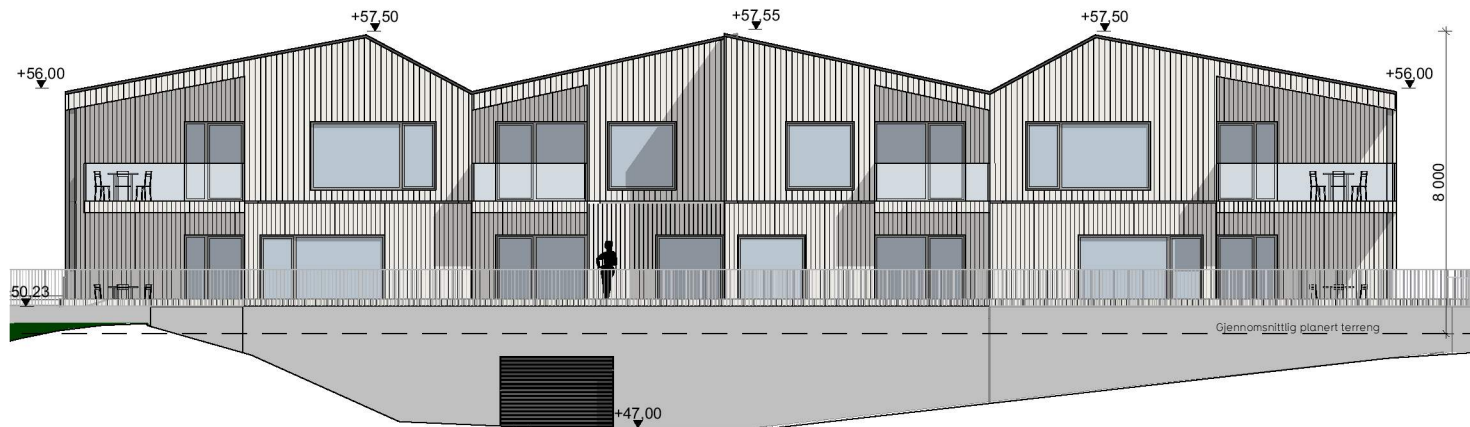

1:200 Fasade Sør

Prosjekt
Sveåsen felt B3

Fase
Byggemelding

Tegning
Fasader_Tiltak B Leilbygg

Tiltakshaver:
Sveåsen AS

Dato:
09.02.2022

Tegningsnr:
E-05

Prosjekt nr:
2104

Mål
A4/1:200

Tegner:
GG

Gnr/Bnr:
322/247

Kontr:
MA

Ansv:
AB

ENTIL
EN
ARKIT
EKTER