


Fasadeoppriss øst

1:250

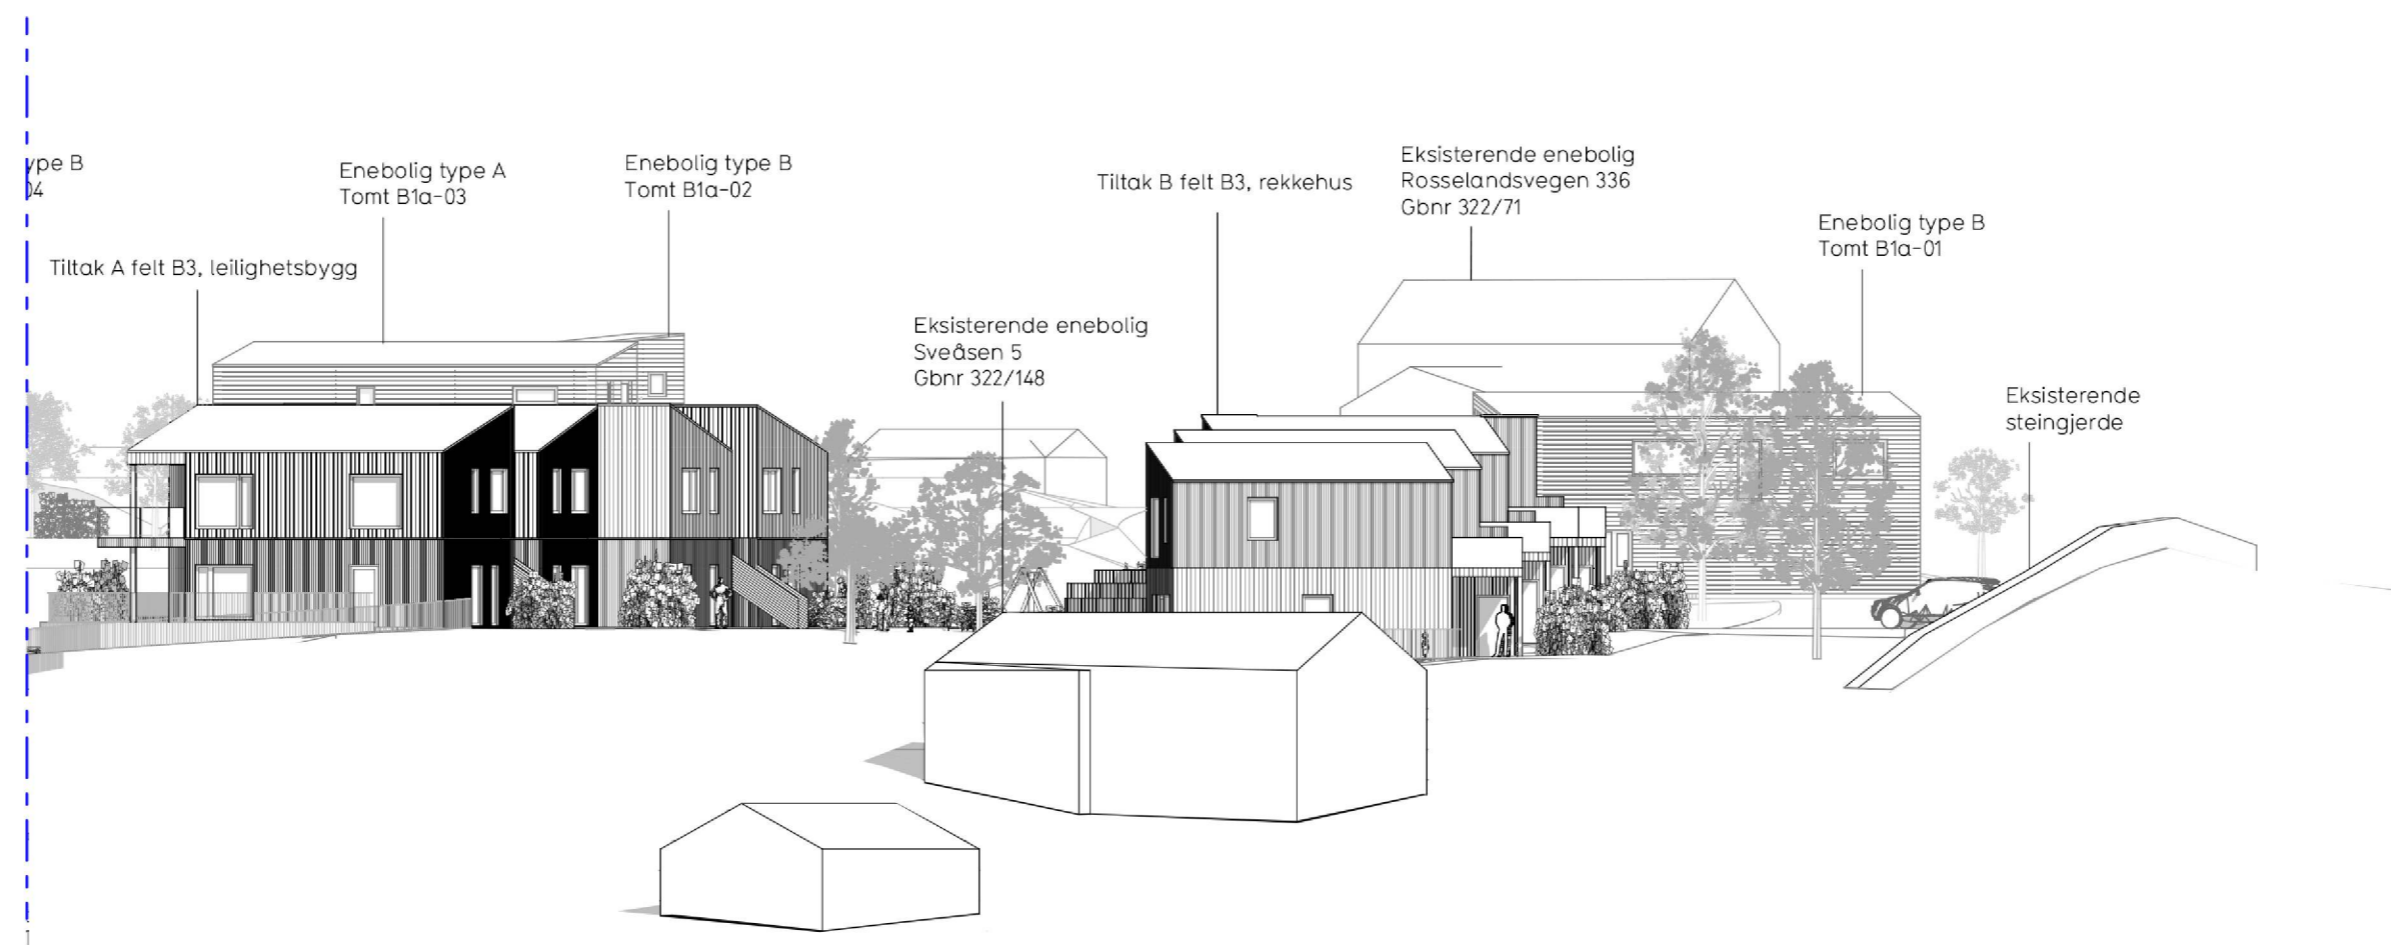

Fasadeoppriss øst

1:250

Prosjekt  
Sveåsen felt B1a, B1b og B3  
Fase  
Byggemelding  
Tegning  
Fasadeoppriss øst

Tiltakshaver:  
Sveåsen AS  
Dato:  
10.02.2022  
Tegningsnr:  
E-8

Prosjekt nr:  
2104  
Mål  
A2/1:250

Gnr/Bnr:  
322/18 m.fl.  
Kontr:  
VH  
Ansv:  
AB

Tegner:  
MAA

EN TIL EN  
ARKIT  
EKTER