


Terrenngnitt A

1:250

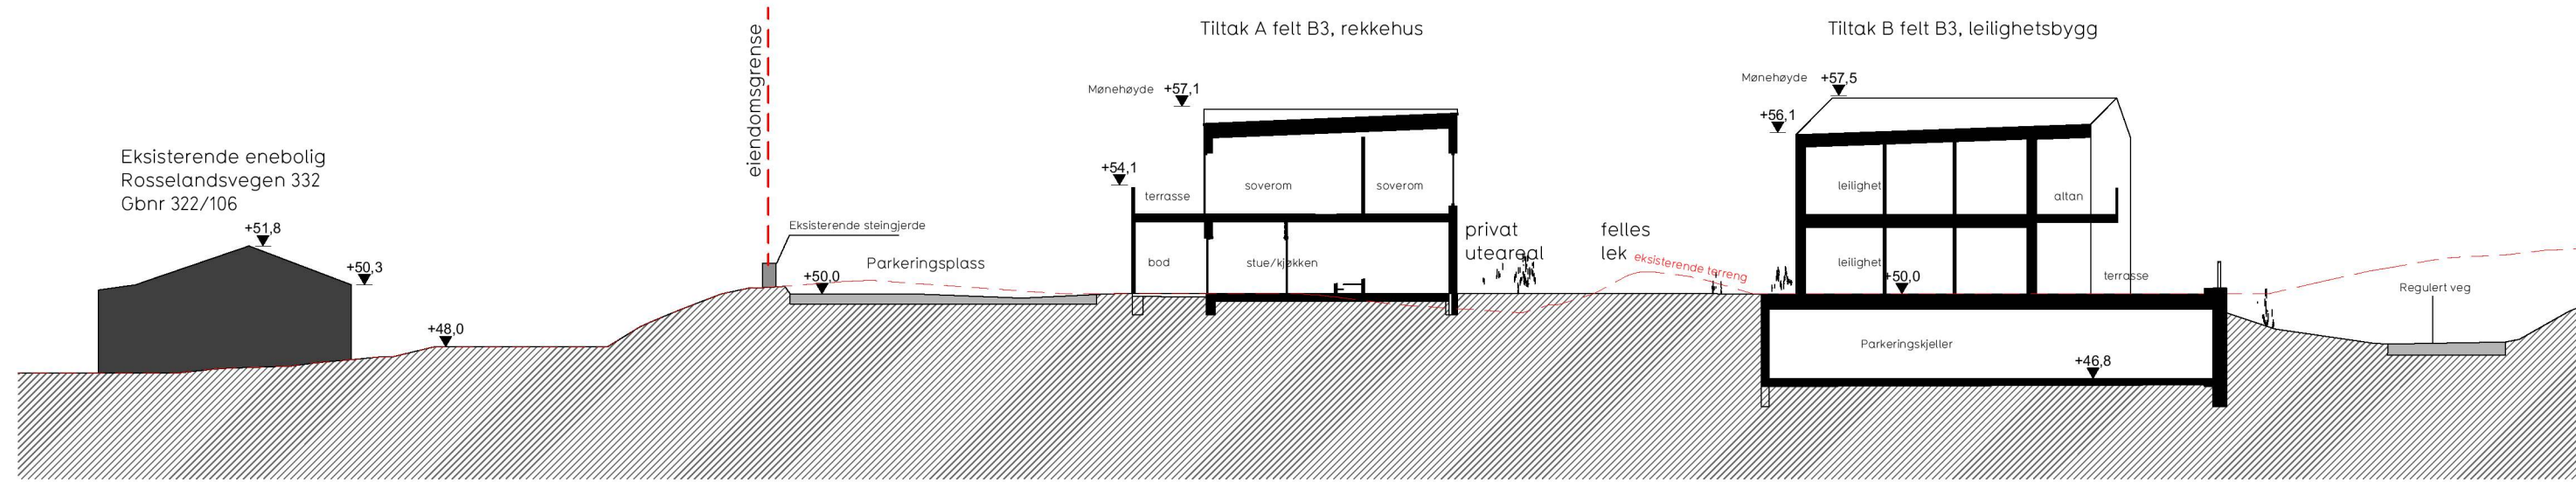


Terrenngnitt B

1:250



Snitthensvisninger

1:2000

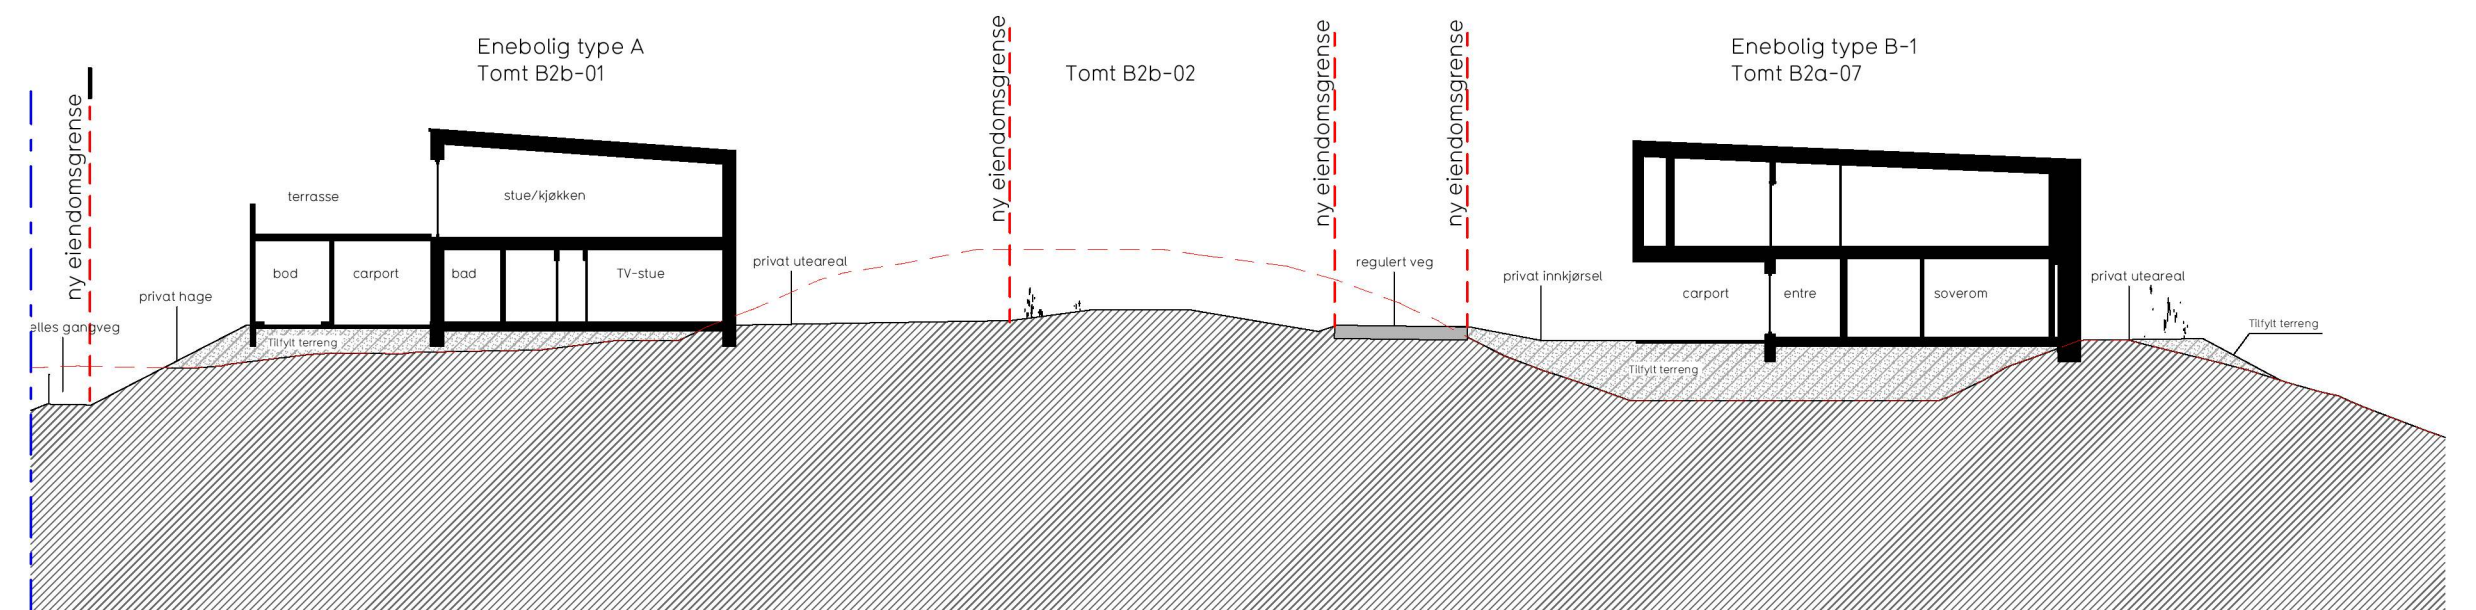

Terrenngnitt B fortsetter

1:250

Prosjekt
Sveåsen Felt B1a, B1b og B3
Fase
Byggemelding
Tegning
Terrenngnitt A og B

Tiltakshaver:
Sveåsen AS
Dato:
11.02.2022
Tegningsnr:
E-06
Prosjekt nr:
2104
Mål
A2/1:250,

Gnr/Bnr:
322/18 m.fl.
Kontr:
VH
Ansv:
AB

ENTIL
ARKIT
EKTER