E-05

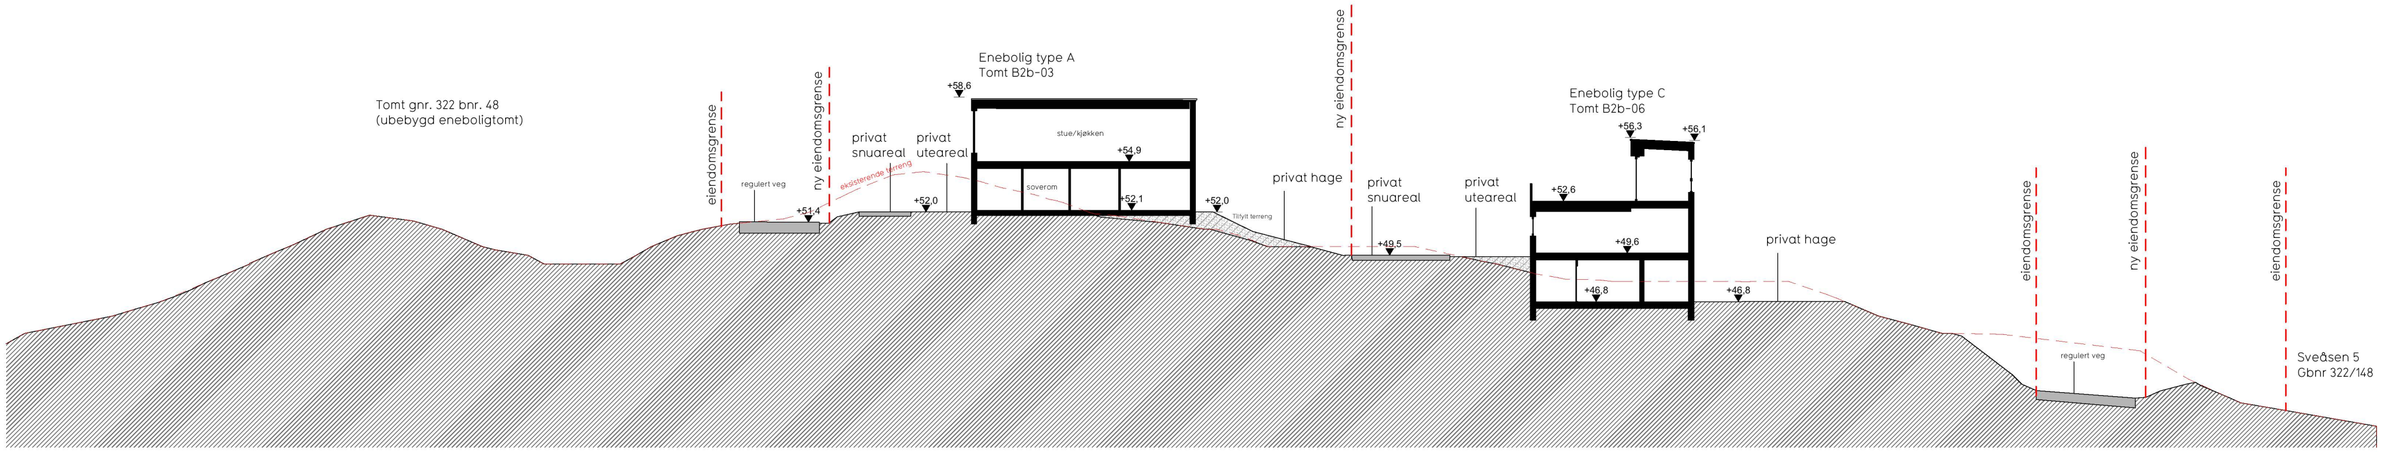

Terrengsnitt E 1:250

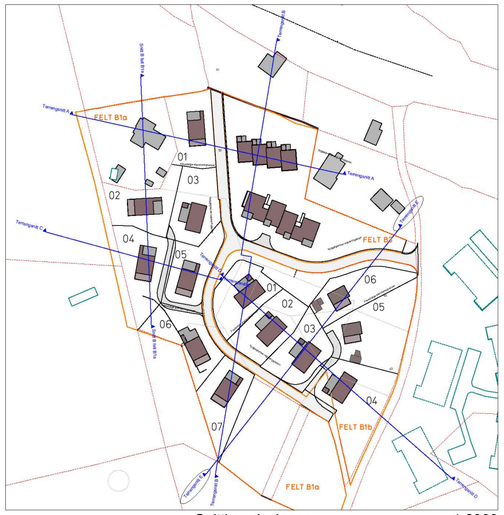

Snitthenvisninger 1:2000

BIM med ArchiCAD 22 NOR Filplassering: BIMcloud: DC01 - BIMcloud Basic for ARCHICAD 23/2104_Sveåsen/2104 Sveåsen hovedfil LARK

Prosjekt	Tiltakshaver:				Gnr/Bnr:
Sveåsen Felt B1a og B1b	Sveåsen AS				322/18 m.fl.
Fase	Dato:	Prosjekt nr:	Tegner:	Kontr:	Ansv:
Byggemelding	15.02.2022	2104	MAA	VH	AB
Tegning	Tegningsnr:	Mål			
Terrengsnitt E	E-05	A2/1:250,			

EN TIL EN ARKITEKTER

55 30 48 80 www.entilen-arkitekter.no