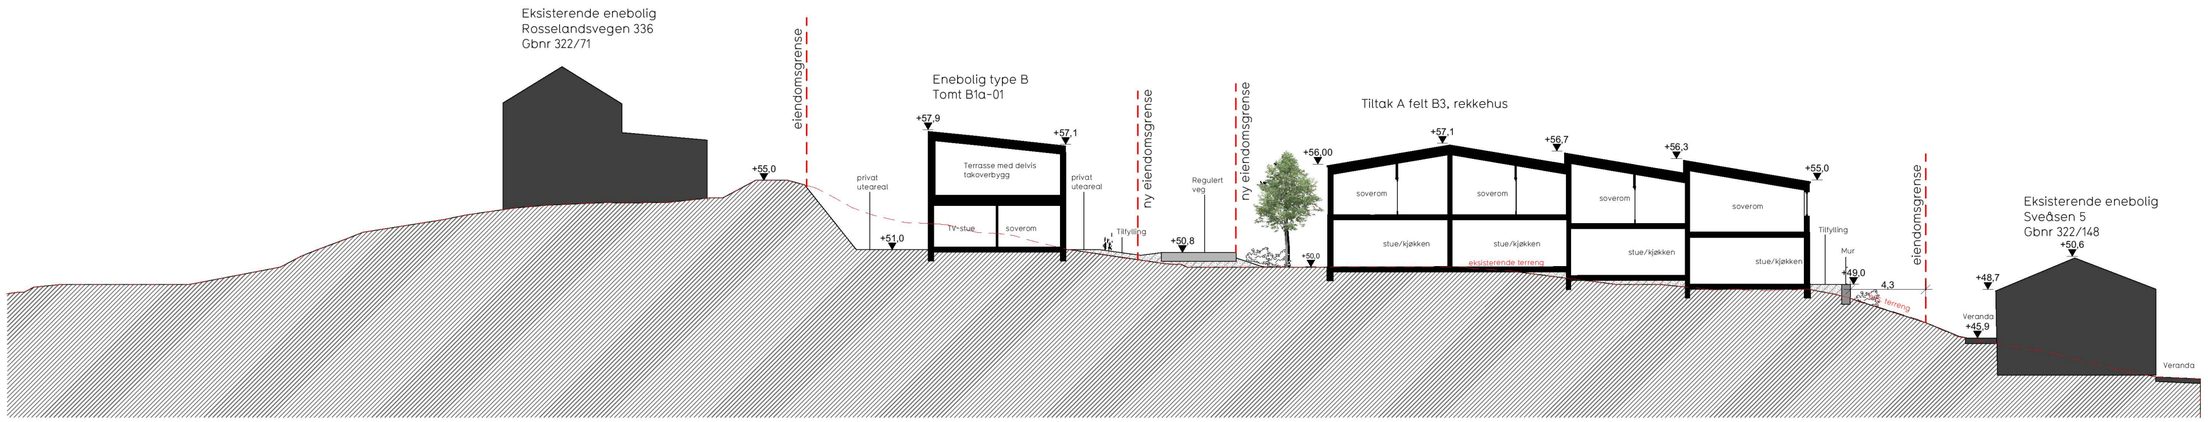

Terrengsnitt A 1:250

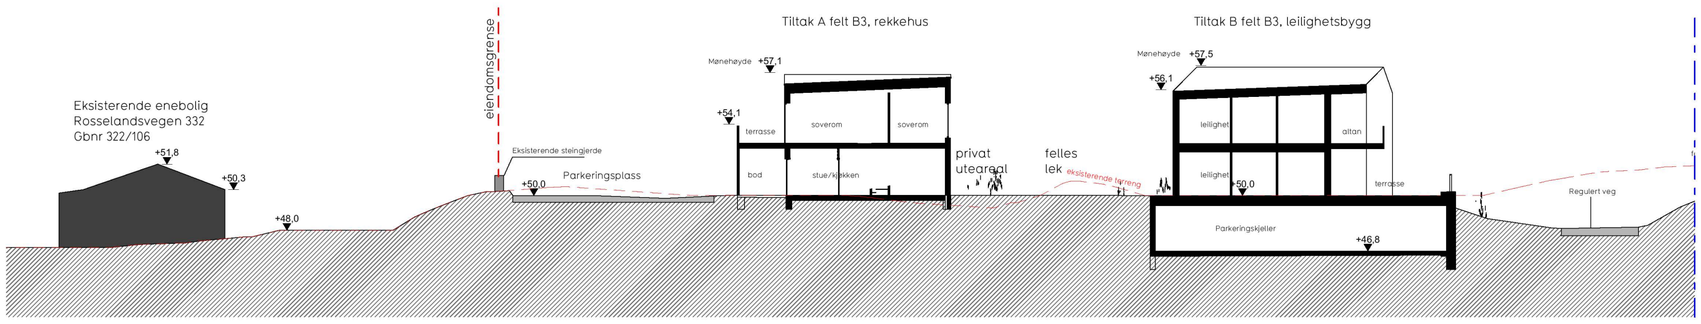

Terrengsnitt B 1:250

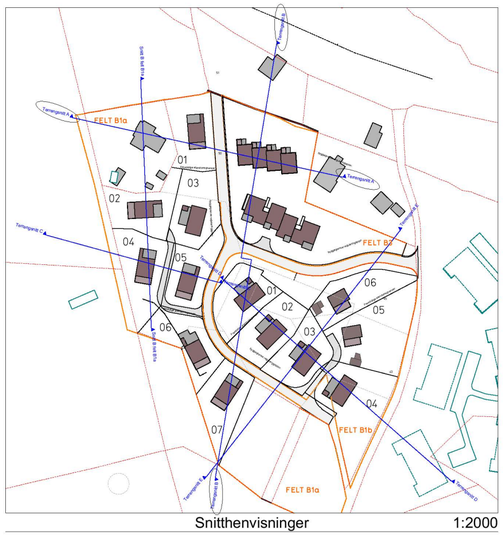

Snitthenvisninger 1:2000

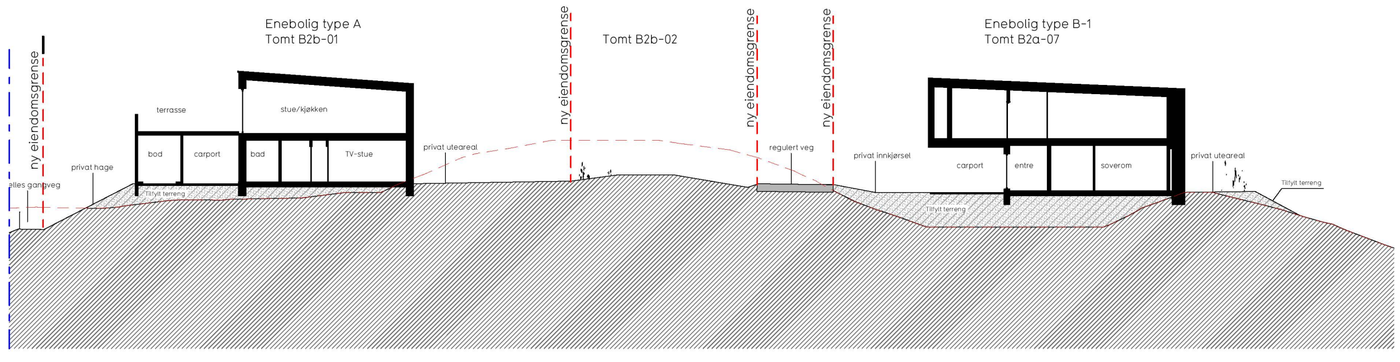

Terrengsnitt B fortsetter 1:250

Prosjekt Sveåsen Felt B1a, B1b og B3	Tiltakshaver: Sveåsen AS				Gnr/Bnr: 322/18 m.fl.	
Fase Byggemelding	Dato: 11.02.2022	Prosjekt nr: 2104	Tegner: MAA	Kontr: VH	Ansv: AB	
Tegning Terrengsnitt A og B	Tegningsnr: E-06	Mål A2/1:250,				

EN TIL EN ARKITEKTER
55 30 48 80 www.entilen-arkitekter.no

BIM med ArchiCAD 22 NOR Filplassering: BIMcloud: DC01 - BIMcloud Basic for ARCHICAD 23/2104_Sveåsen/2104 Sveåsen hovedfil LARK