

1. etasje


ENEBOLIG TYPE B-2

Boligareal eks. parkering og sportsbod:

1. etasje: 79 m² BRA

2. etasje: 86 m² BRA

Totalt: 165 m² BRA

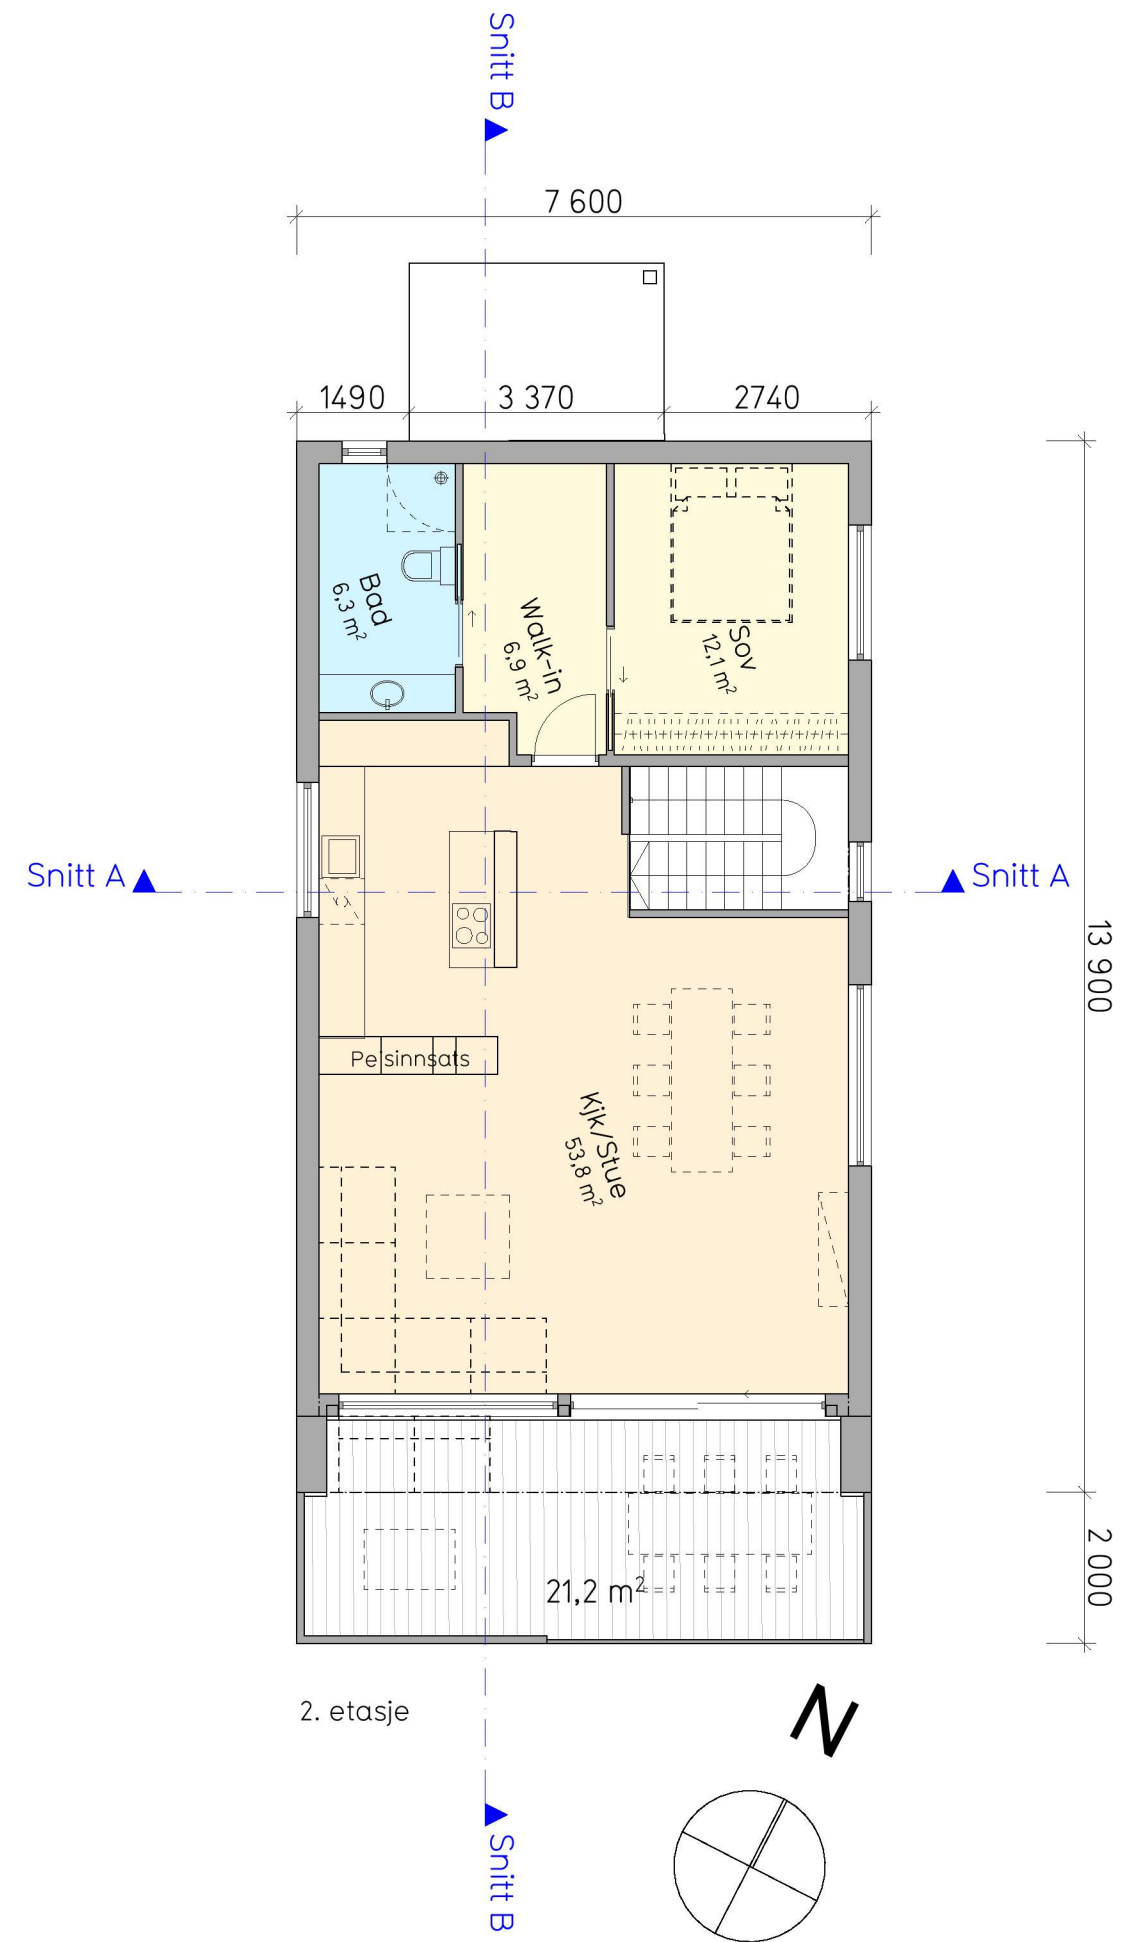

2. etasje

Prosjekt: Sveåsen felt B1a
 Fase: Byggemelding
 Tegning: Plantegninger, Tomt B1a-06

Tiltakshaver: Sveåsen AS
 Date: 15.02.2022
 Tegningsnr: E-01

Prosjekt nr: 2104
 Mål: A3/1:100

Gnr/Bnr: 322/57, 248
 Tegner: MA
 Kontr: VH
 Ans: AB
 Rev. ID: