


Fasadeoppriss øst

1:250

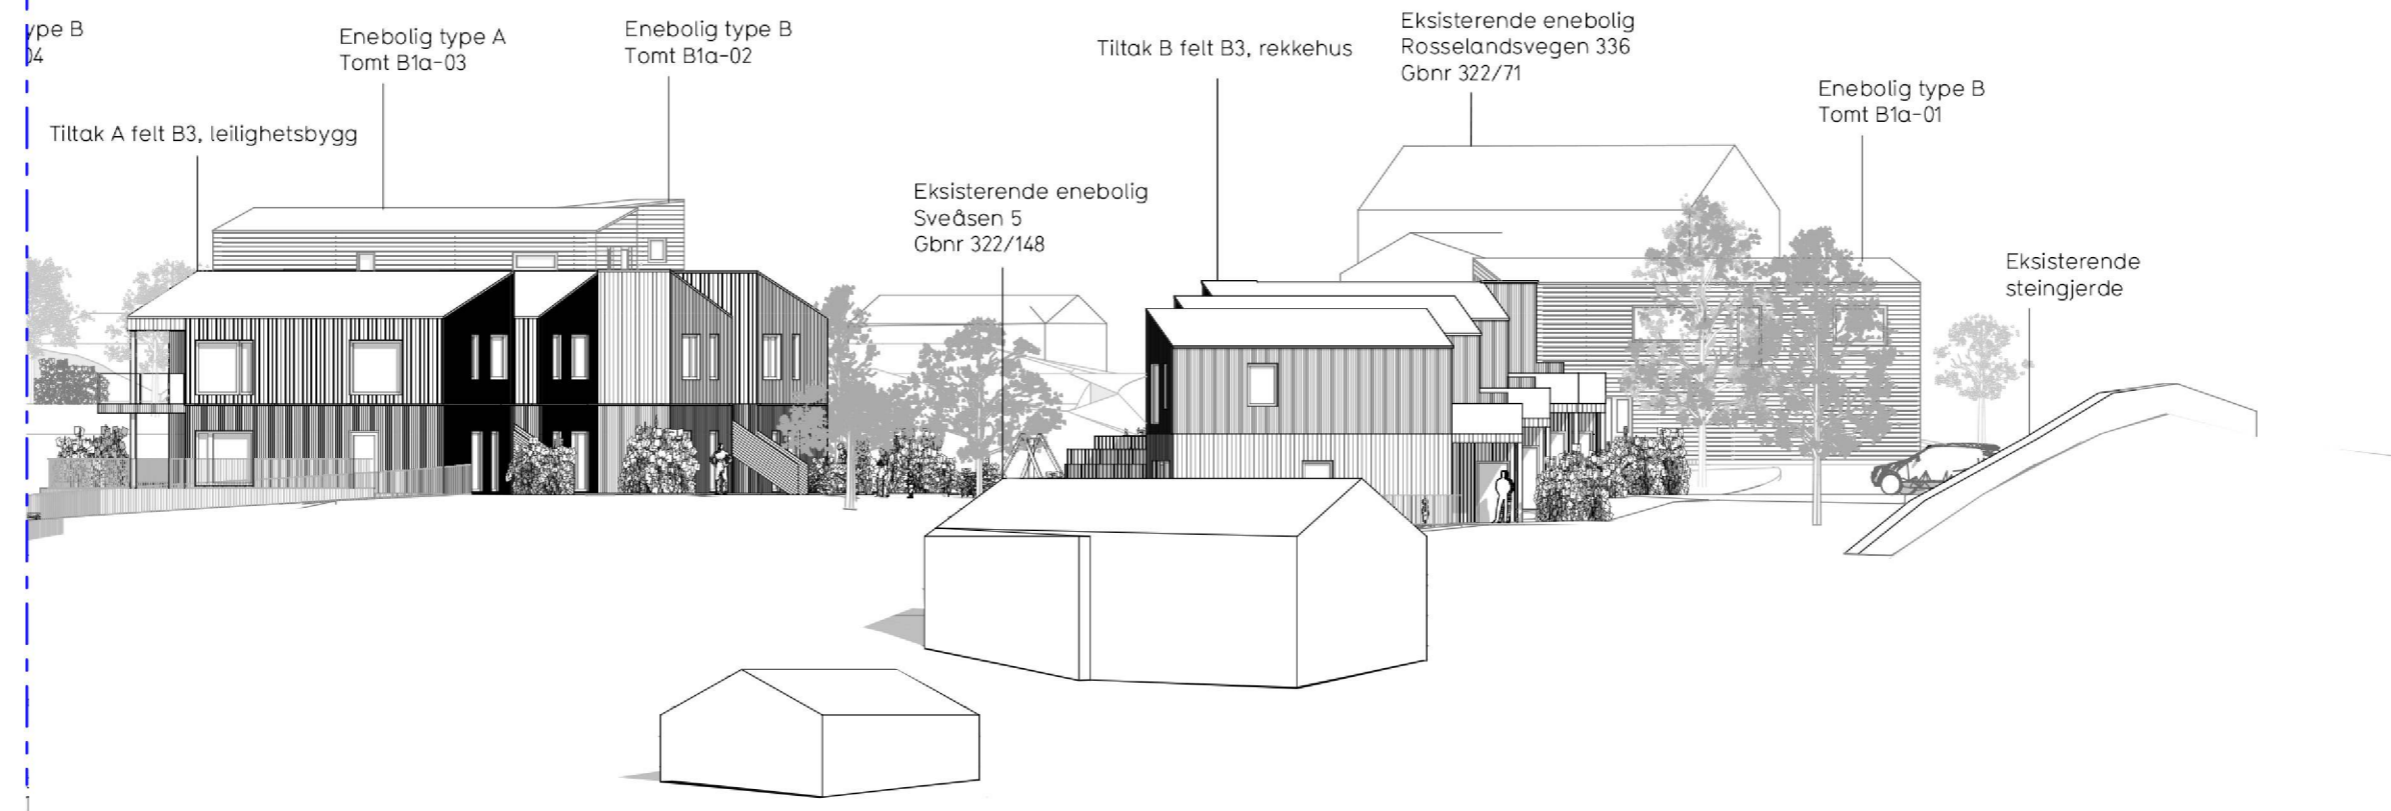

Fasadeoppriss øst

1:250

Prosjekt  
Sveåsen felt B1a, B1b og B3

Fase  
Byggemelding

Tegning  
Fasadeoppriss øst

Tiltakshaver:  
Sveåsen AS

Dato:  
10.02.2022

Tegningsnr:  
E-8

Prosjekt nr:  
2104

Mål  
A2/1:250

Gnr/Bnr:  
322/18 m.fl.

Kontr:  
VH

Ansv:  
AB

EN TIL EN  
ARKIT  
EKTER