


Fasadeoppriss vest

1:250

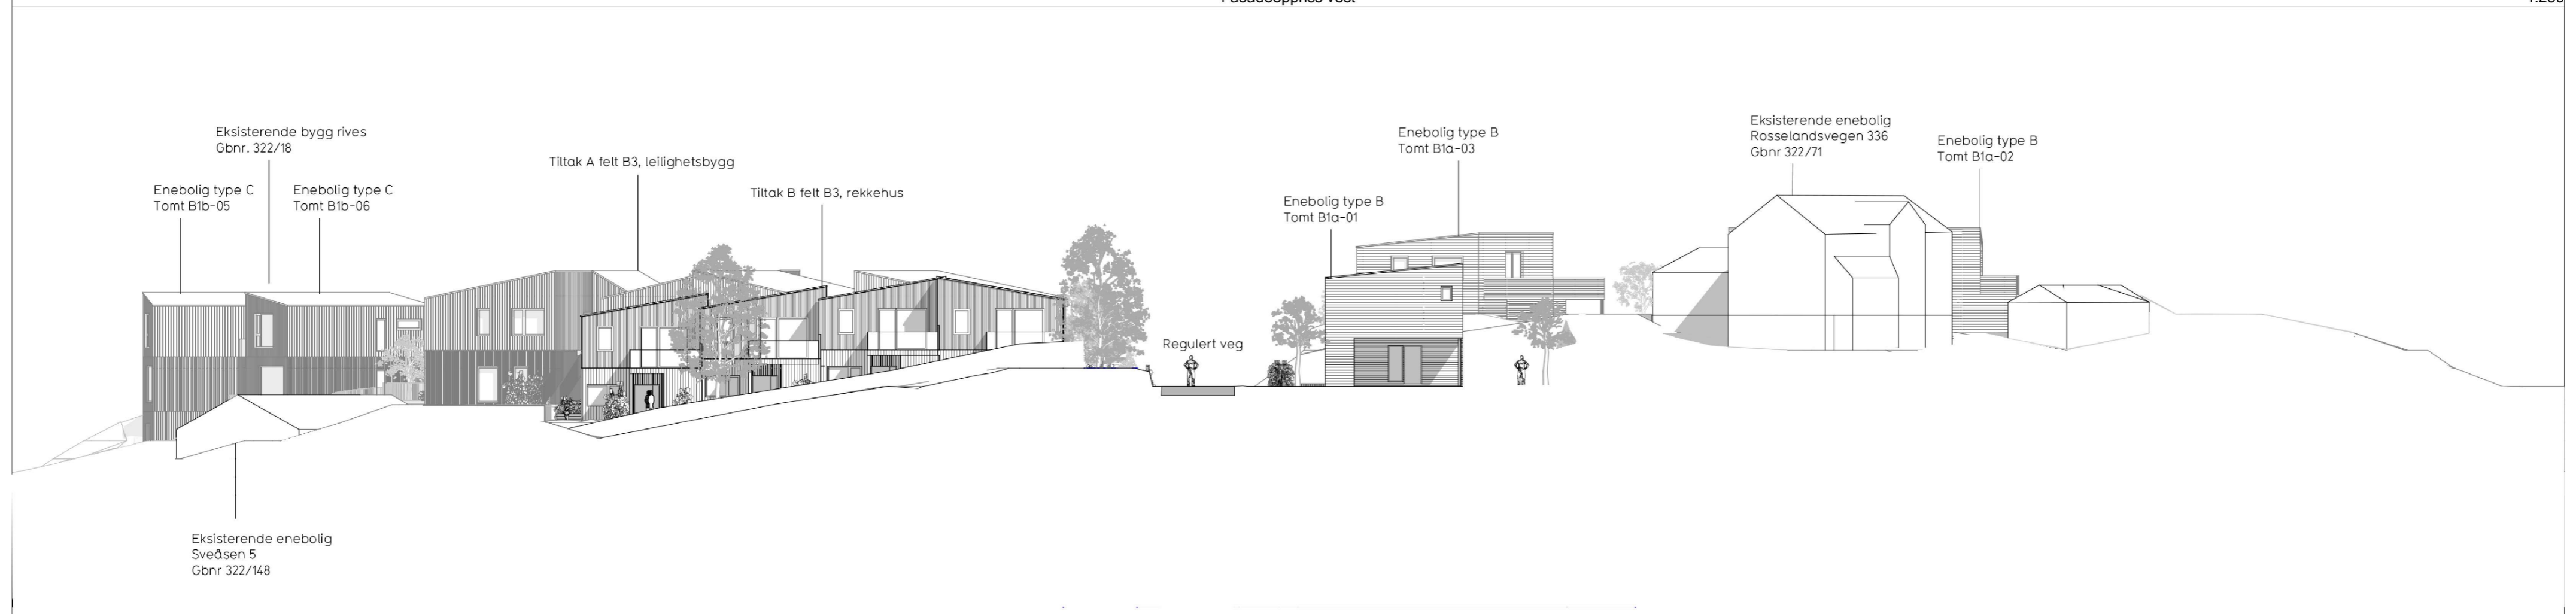

Fasadeoppriss nord

1:250

Prosjekt
Sveåsen felt B1a, B1b og B3

Fase
Byggemelding

Tegning
Fasadeoppriss vest og nord

Tiltakshaver:
Sveåsen AS

Dato:
10.02.2022

Tegningsnr:
E-7

Prosjekt nr:
2104

M&I
A2/1:250

Gnr/Bnr:
322/18 m.fl.

Kontr:
VH

Ansv:
AB

EN TIL EN
ARKIT
EKTER