


Snitt A

1:100

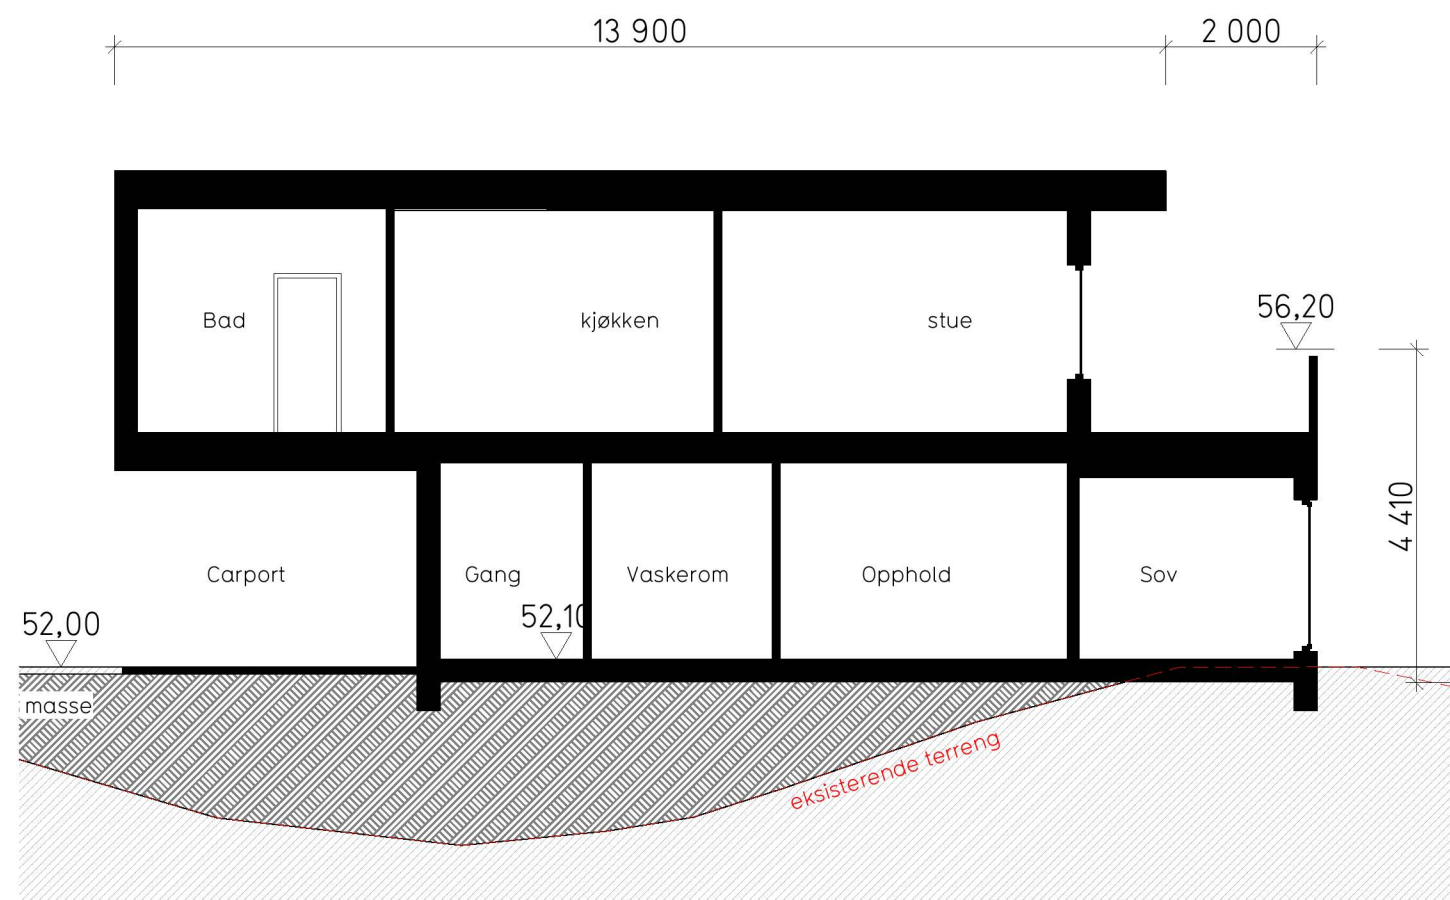

Snitt B

1:100

ENEBOLIG TYPE B-1

Prosjekt Sveåsen felt B1a	Tiltakshaver: Sveåsen AS	Gnr/Bnr: 322/57
Fase Byggemelding	Dato: 15.02.2022	Prosjekt nr: 2104
Tegning Snitt, Tomt B1a-07	Tegningsnr: E-02	Mål: A3/1:100
		Tegner: MA Kontr: VH Ans: AB Rev. ID: