


Snitt A

1:100

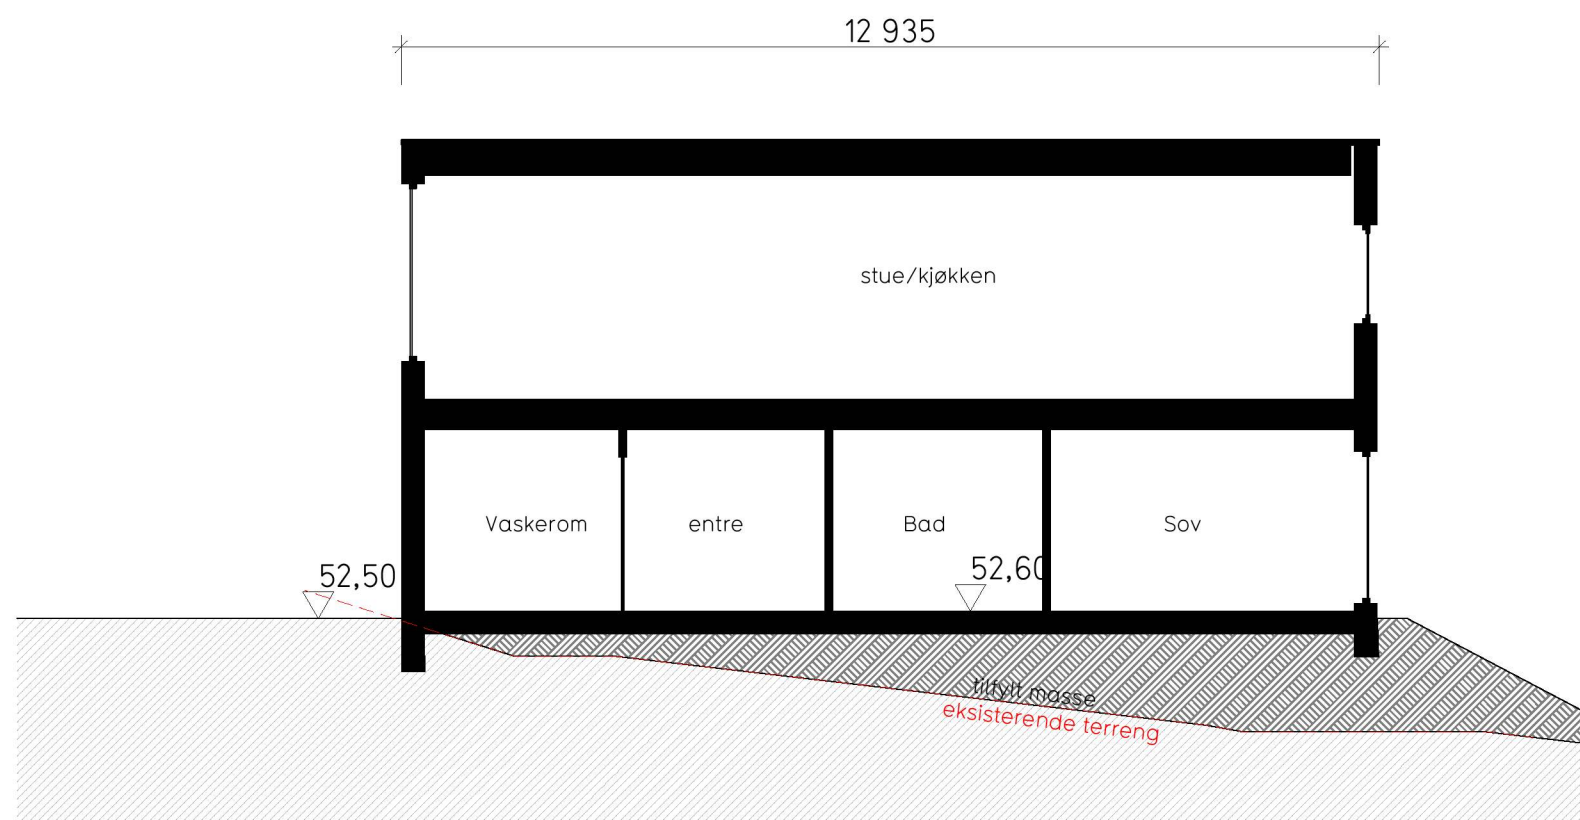

Snitt B

1:100

Prosjekt	Tiltakshaver:	Gnr/Bnr:
Sveåsen felt B1b	Sveåsen AS	
Fase	Dato:	Prosjekt nr:
Byggemelding	15.02.2022	2104
Tegning	Tegningsnr:	Mål:
Snitt, Tomt B1b-01	E-02	A3/1:100
	Tegner:	Kontr:
	MA	VH
	Ans:	AB
	Rev. ID:	