


Fasadeoppriss øst

1:250

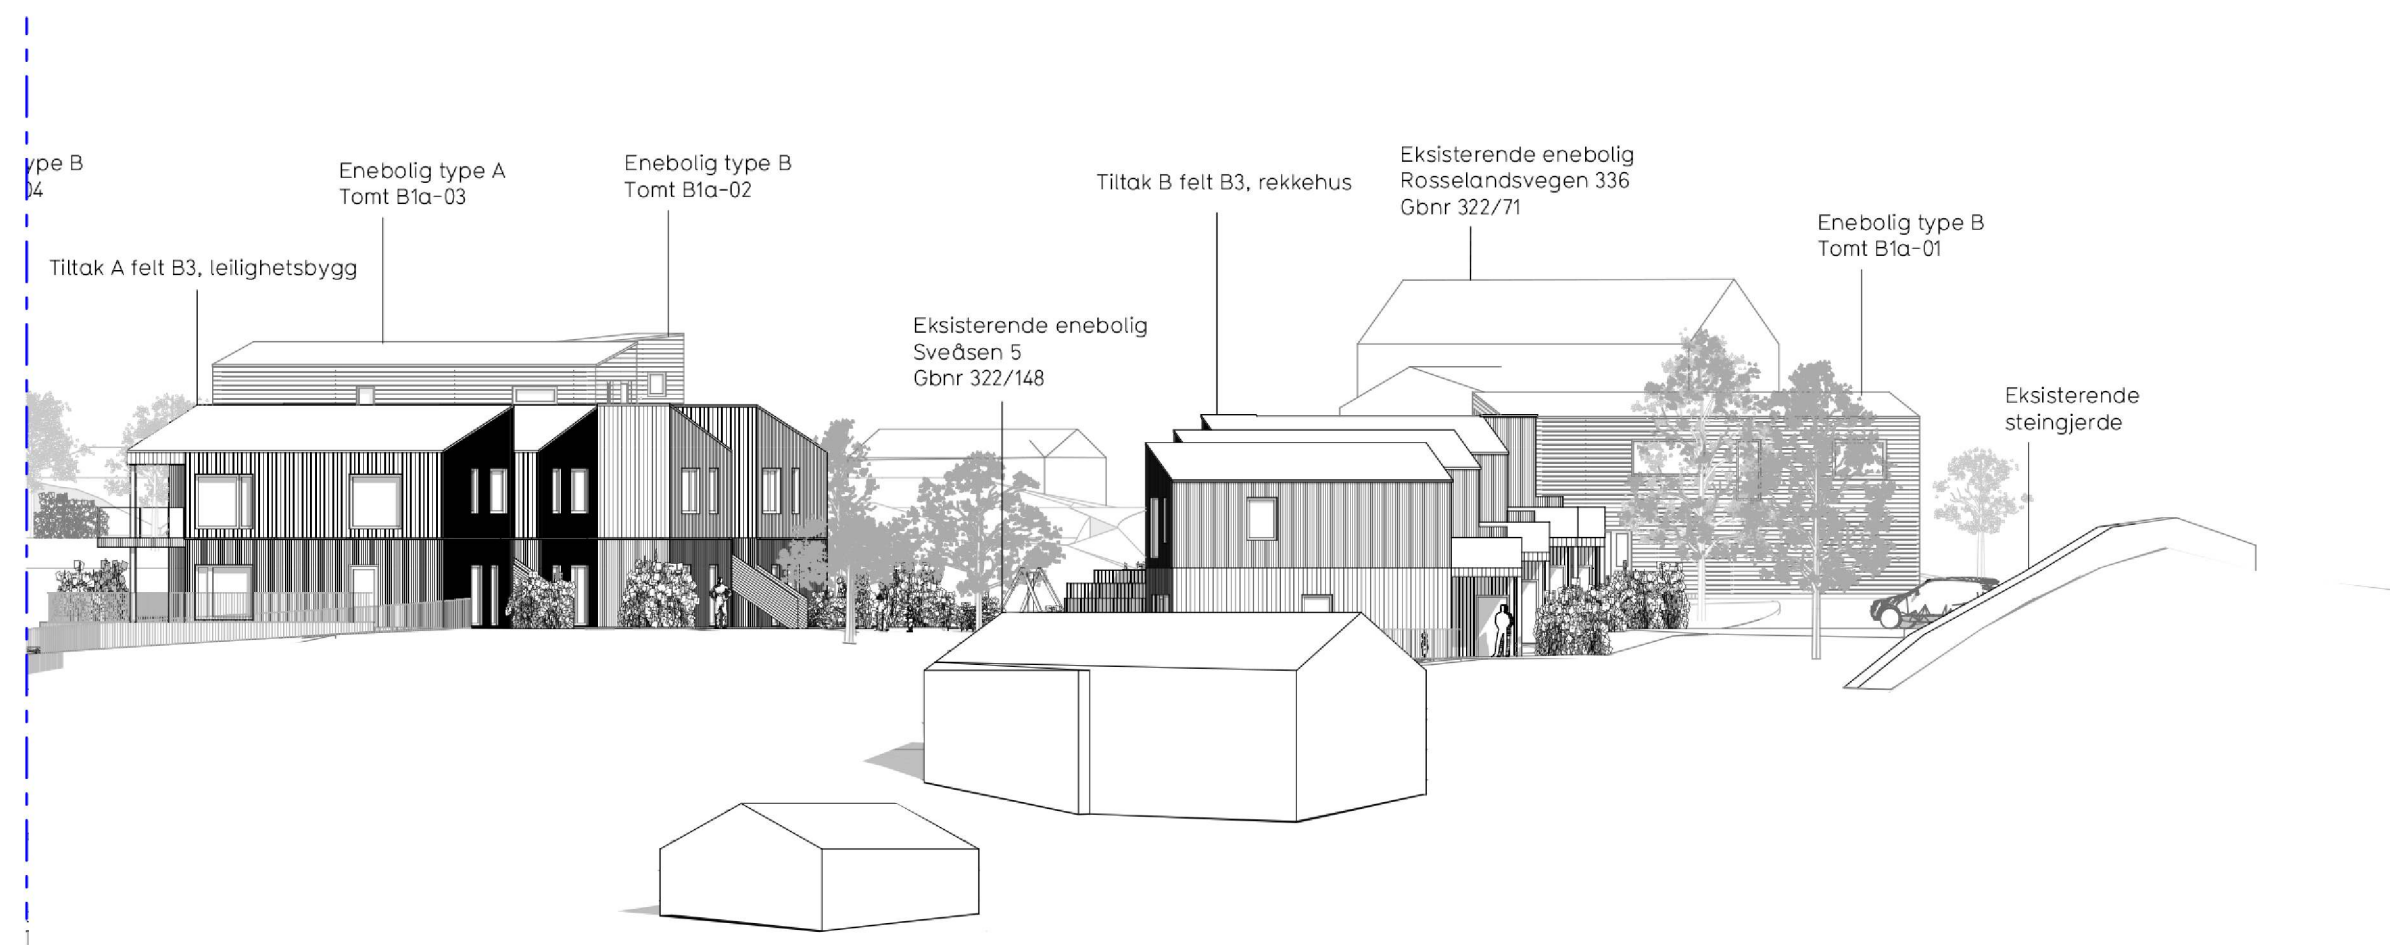

Fasadeoppriss øst

1:250

Prosjekt
Sveåsen felt B1a, B1b og B3
Fase
Byggemelding
Tegning
Fasadeoppriss øst

Tiltakshaver:
Sveåsen AS
Dato:
10.02.2022
Tegningsnr:
E-8

Prosjekt nr:
2104
Mål
A2/1:250

Gnr/Bnr:
322/18 m.fl.
Kontr:
VH
Ansv:
AB

Tegner:
MAA

EN TIL EN
ARKIT
EKTER