


Snitt A

1:100

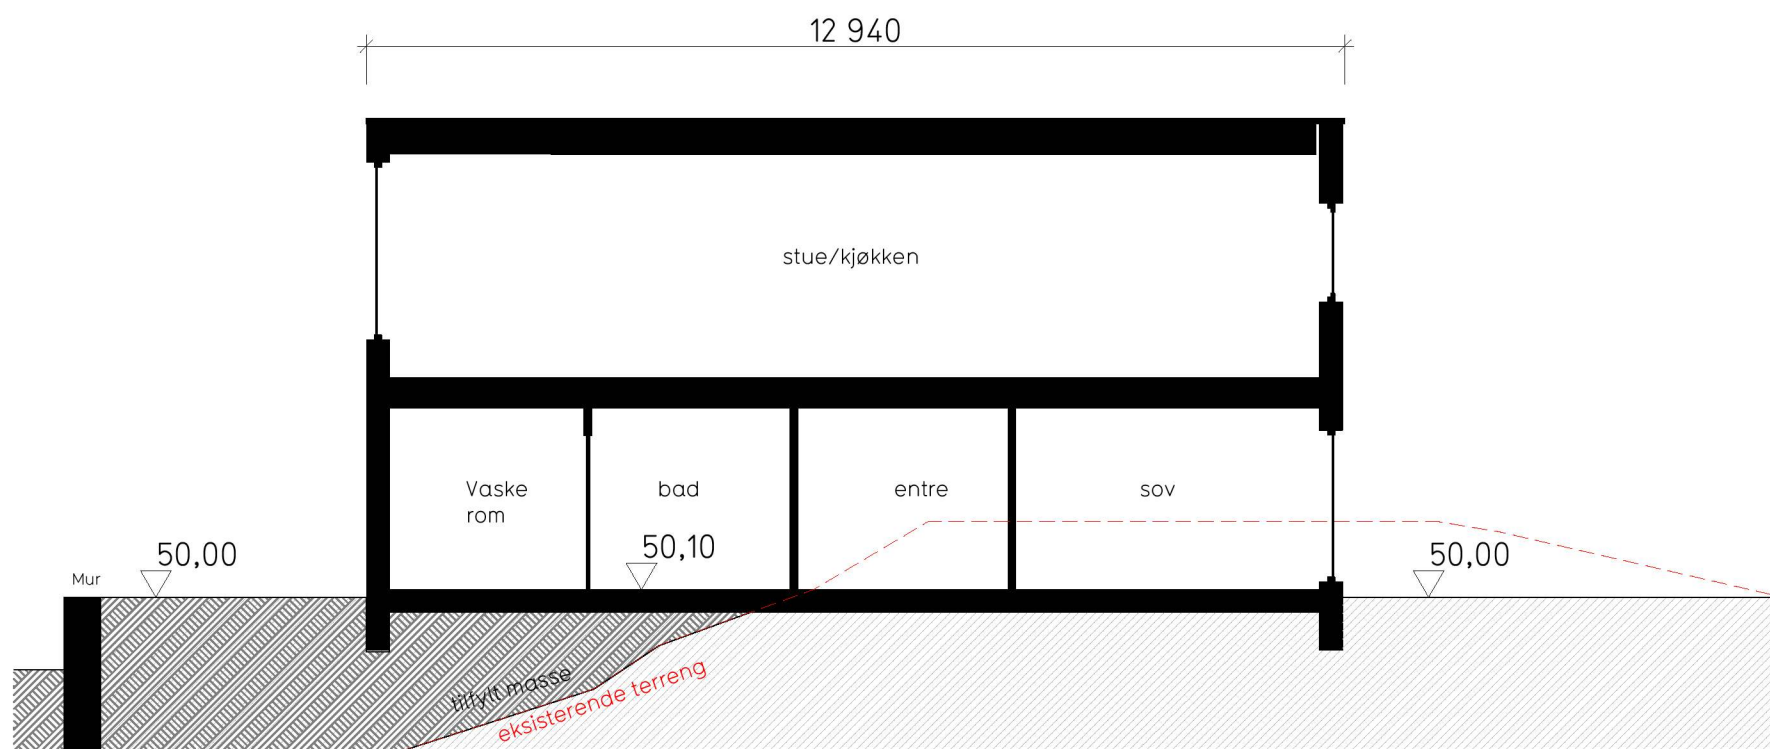

Snitt B

1:100

ENEBOLIG TYPE B-1

Prosjekt	Sveåsen felt B1b	Tiltakshaver:	Sveåsen AS	Gnr/Bnr:	322/18, 37, 263
Fase	Byggemelding	Dato:	15.02.2022	Tegner:	MA
Tegning	Snitt, Tomt B1b-04	Tegningsnr:	E-02	Kontr:	VH
		Mål:	A3/1:100	Ans:	AB
				Rev. ID:	