


Snitt A-A
1 : 100

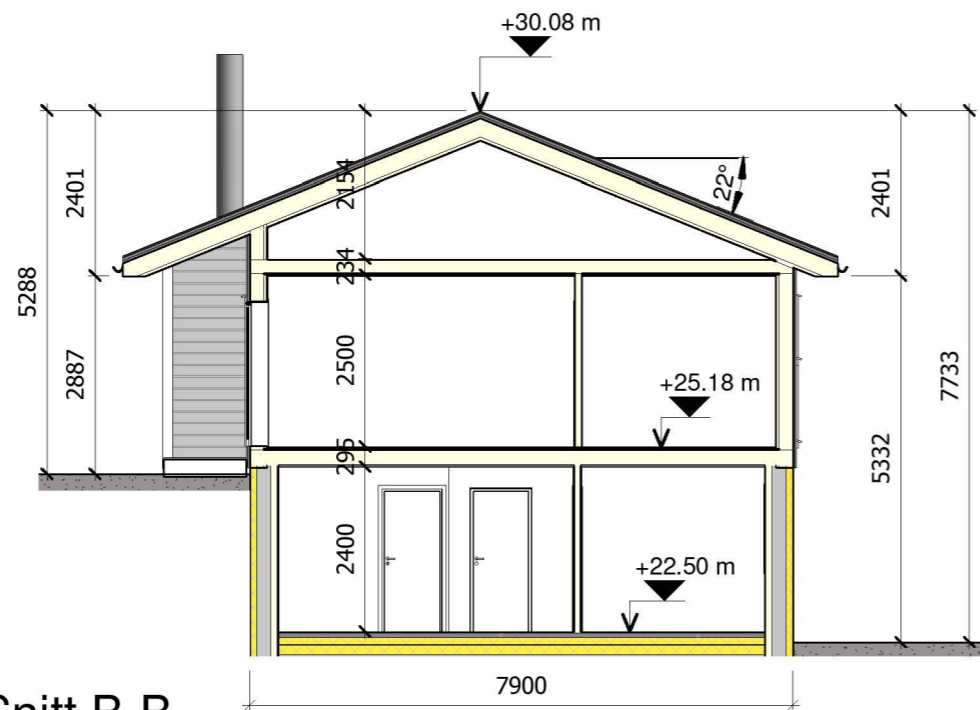

Snitt B-B
1 : 100

2	Oppdaterte kotehøyder	A.D	18.02.2022
1	For byggemelding	K.T	27.08.2020

ing. asbjørn danielsen as
RÅDGIVENDE INGENIØRER I BYGGTEKNIKK

Fabrikkgaten 5, 5059 Bergen E-post: asbjorn@asdaniel.no Tlf: 900 73 123

TILTAKSHAVER:

Frende Forsikring

PROSJEKT:

Sævråsvegen 367

TEGNINGSTITTEL:

Snitt A-A og B-B

STATUS TEGNING:

Byggemeldingstegning

MÅLESTOKK: 1:100	DATO: 06.07.2020	PROSJEKT NR: 20.1732
TEGNET K.T	EGENKONTROLL K.T	TEGNING 102
TEGNFORMAT: A3	UAVHENGIG	REVISJON: 2

18.02.2022 08:41:08