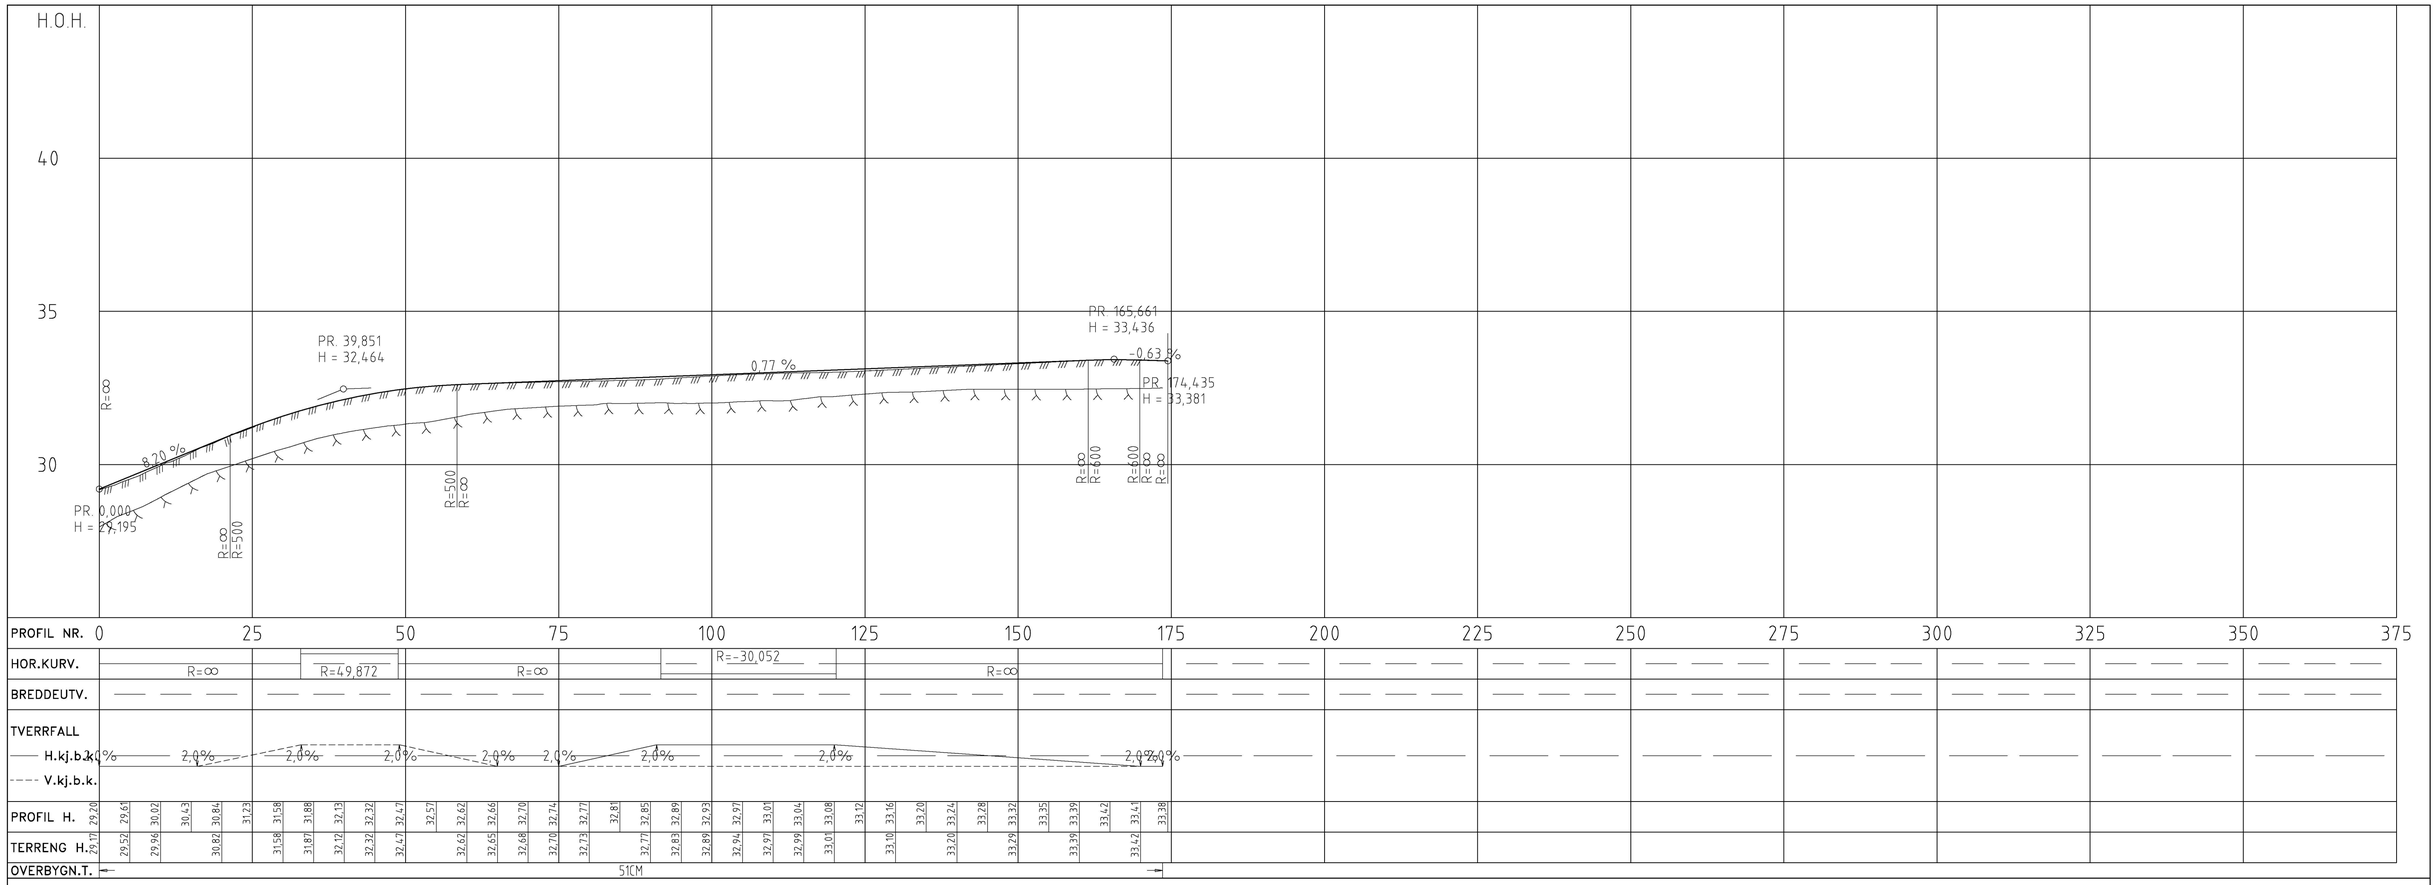

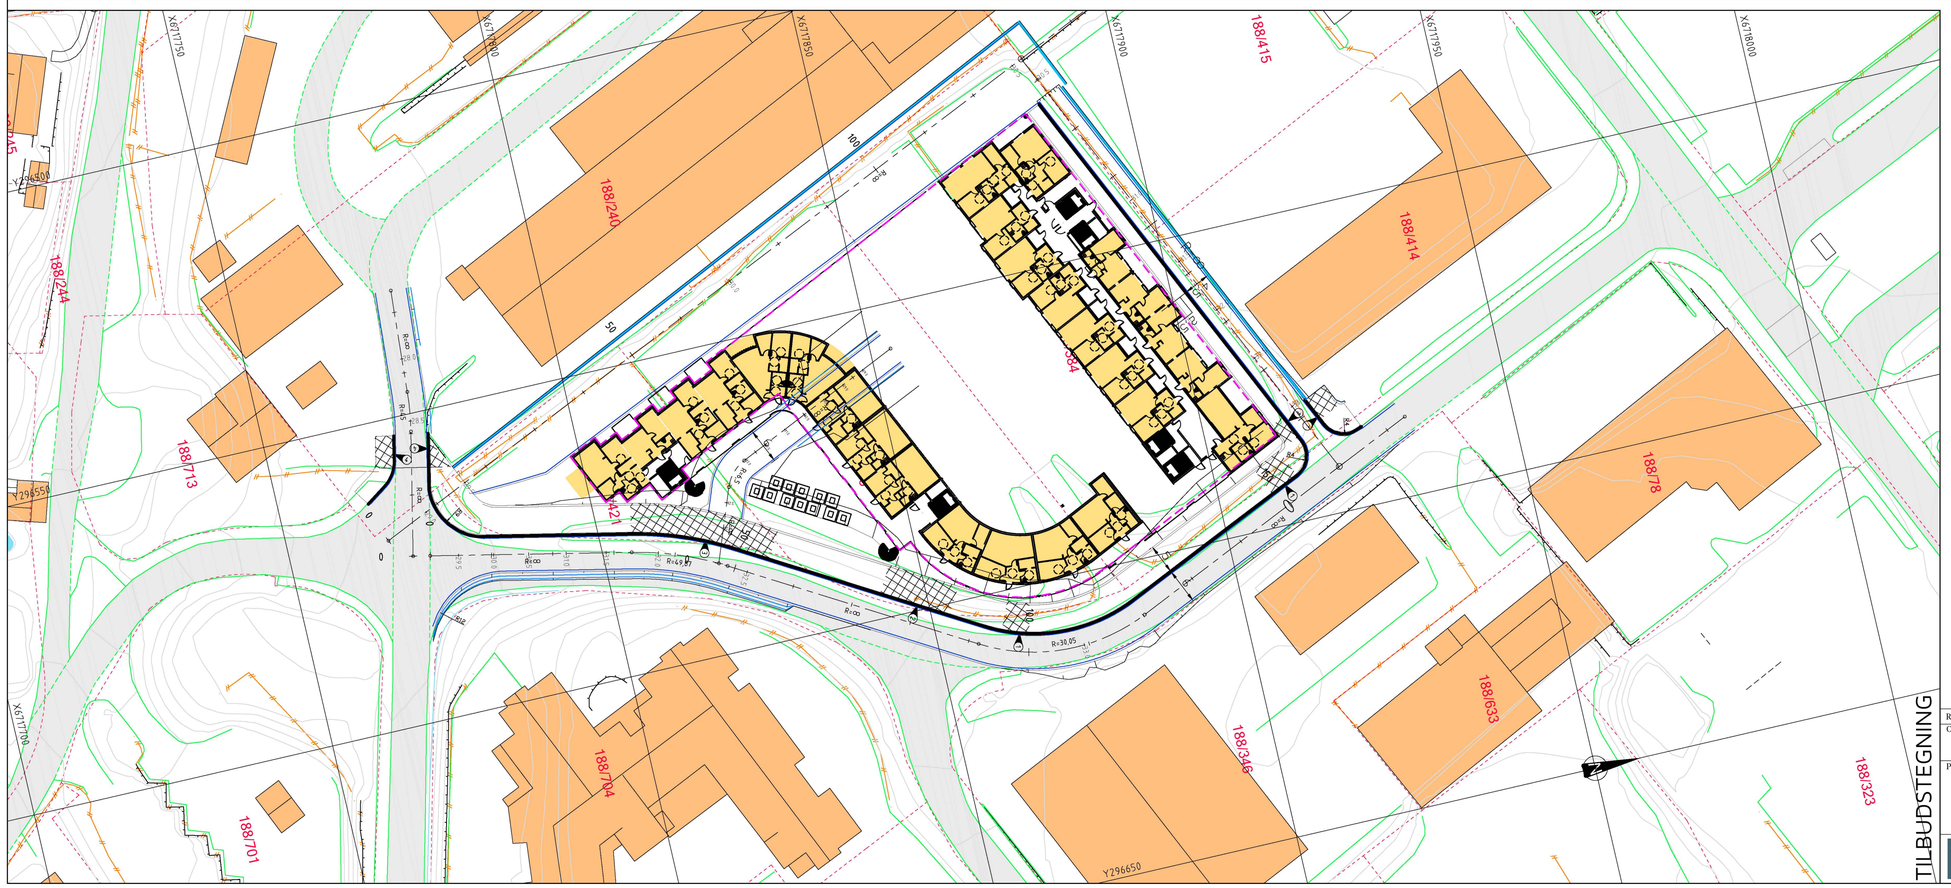

TEGNFORKLARING

- Vegskjæring
- Grøftebunn
- Senterlinje
- Kjørebanekant
- Skulderkant
- Vegfylling
- Profilnummer (100)
- Fortauskant
- Sløttemur
- Eks. eiendomsgrenser
- Eksisterende vei
- Eksisterende mur
- Eksisterende rekkverk
- Eksisterende gjerde
- Nedsenket kantstein
- Parkeringskjeller
- ① Visflate = 2cm, Lengde = 4m
- ② Visflate = 2cm, Lengde = 12m
- ③ Visflate = 2cm, Lengde = 23m
- ④ Visflate = 2cm, Lengde 5,2m

Overgang mellom nedsenket og full høyde kantstein gjøres over 1m

TILBUDSTEGNING

Rev.	Dato	Sign.	Revisjonen gjelder

Oppdragsgiver
Orion Prosjekt AS

Prosjekt
Kvassnesvegen 33 boligbygg
Plan- og lengdeprofil Lonagata/SF10
Trinn 1

Tegn.	Kontr.	Godkj.
DIV	THF	THF

Dato: 16.02.22
Målestokk: 1:500/100
Format: A1
Prosjektnr.: 21015
Tegningsnr.: C01
Rev.:

haugen VVA
Kanalveien 5
5068 Bergen
Tlf. 55 59 82 60
e-post: post@haugenvva.no