


**OVERBYGNING VEG**

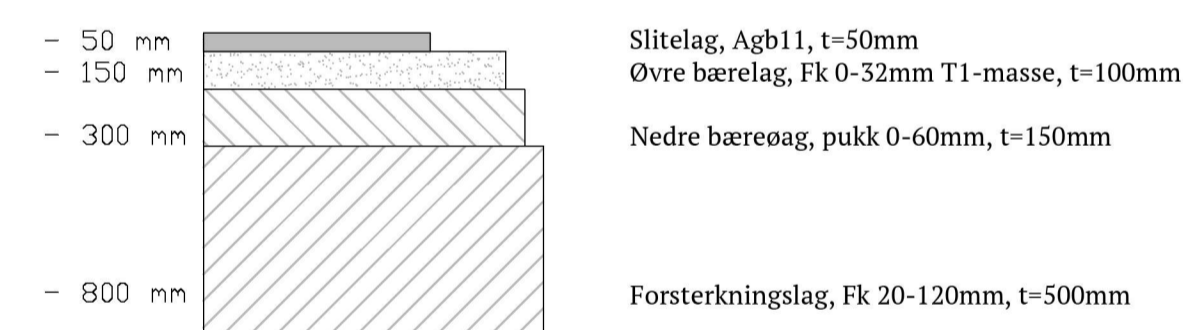

**OVERBYGNING FORTAU**



TILBUDSTEGNING

Rev.	Dato	Sign.	Revisjonen gjelder		
Oppdragsgiver					
Orion Prosjekt AS					
Prosjekt					
Kvassnesvegen 33 boligbygg					
Nordmalprofiler veg					
Tegn.	THF	THF	Godkj.		
Date: 16.02.22					
Målestokk: 1:50					
Format: A1					
Prosjekt: 21015					
Tegnings: FO1					
Rev.					