


SNITT VANNKUM V1
M=1:20

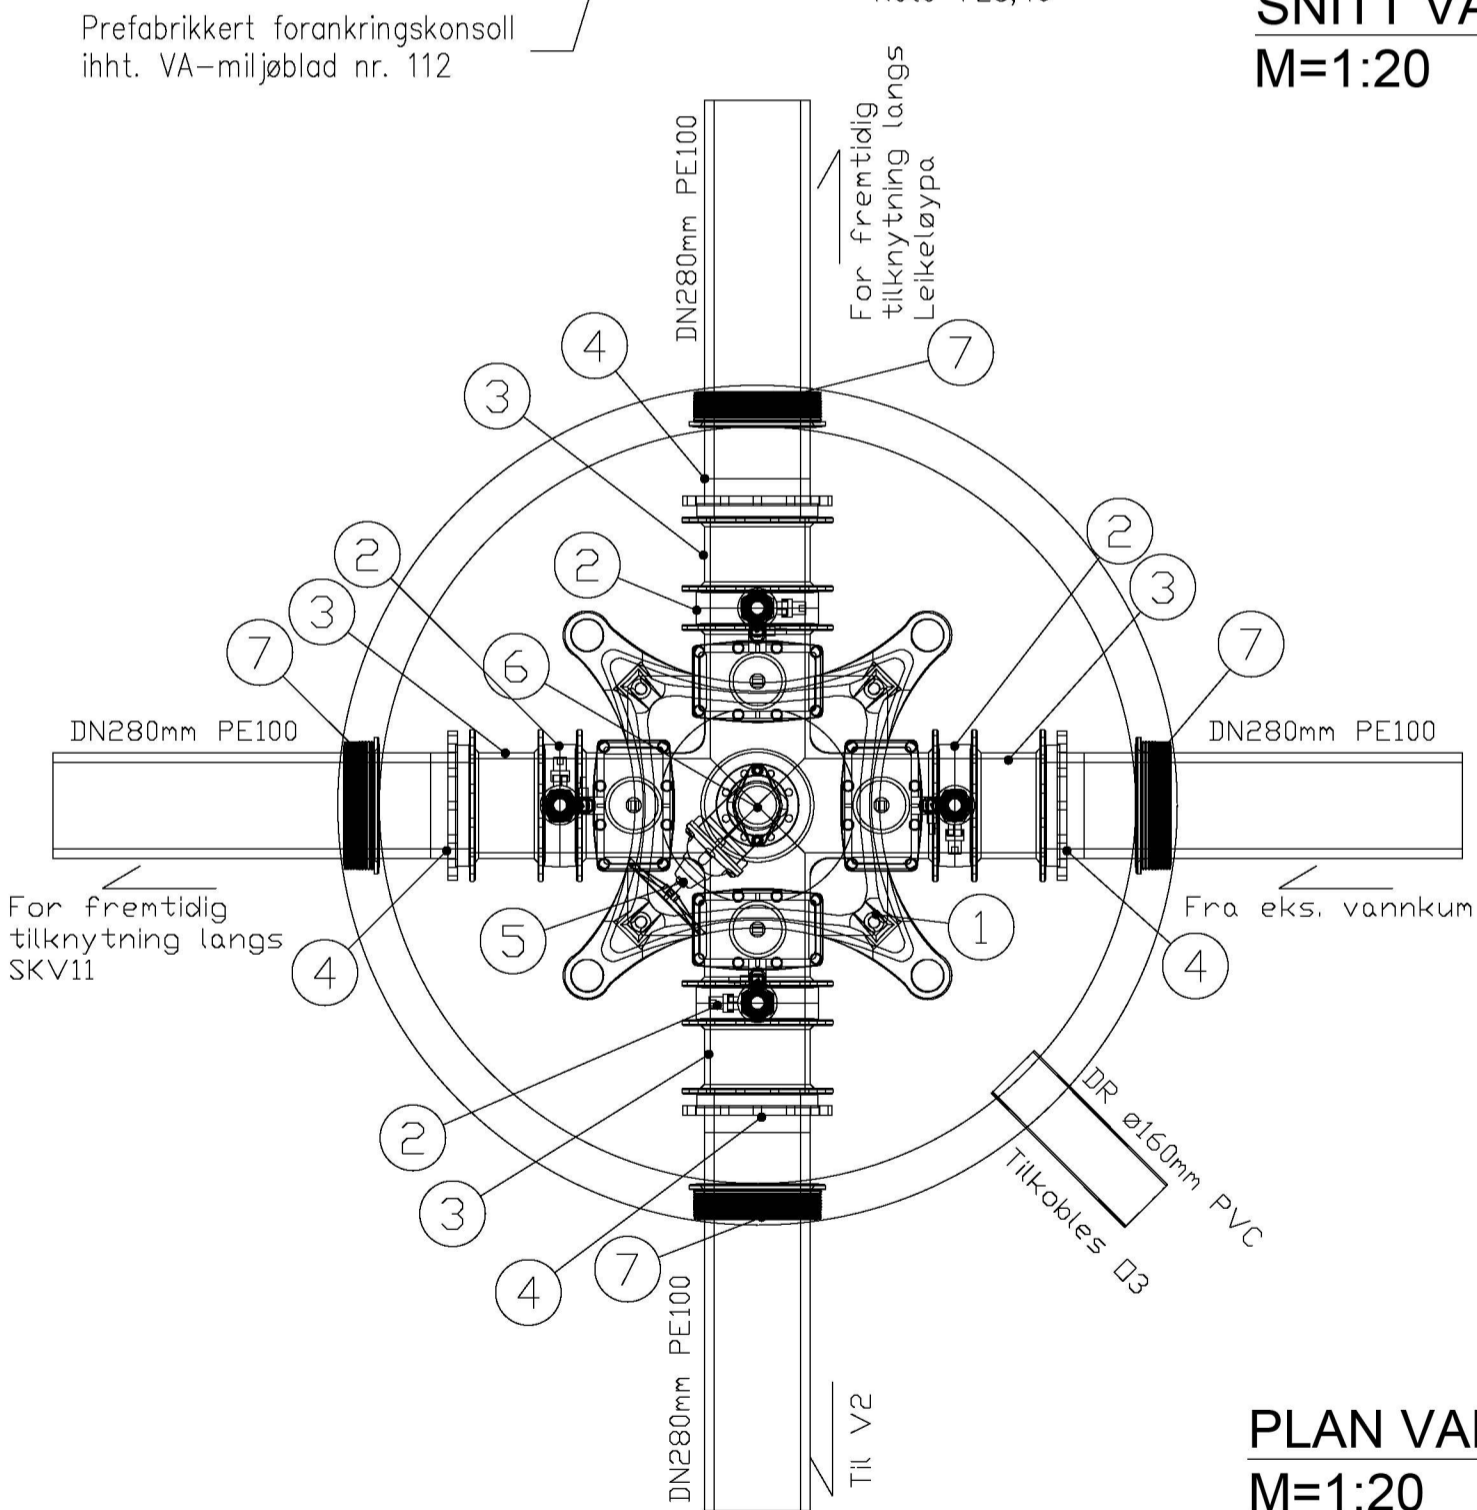

PLAN VANNKUM V1
M=1:20

VA Produktbibliotek
Stykkliste V1

Pos.nr	Beskrivelse	Dimensjon	Materiale	Antall	Kommentar
1	4-veis ventilkryss	DN250	Støpejern	1	med nøkkeltopp og brannventilavstikker
2	Mellomring	DN250	Støpejern	4	med Esco lock og kuleventil
3	Innbyggingsstykke	Ø280	PE	4	Type Quick-Twist
4	HP-Krage med flens	Ø280	PE	4	
5	Sluseventil	DN100	Støpejern	1	med ratt
6	Brannventil	DN100	Støpejern	1	med sikring og beskyttelseslokk
7	Elastisk gjennomføringspakning	DN250	EPDM	4	tilpasses ledning

TILBUDSTEGNING

Rev.	Dato	Sign.	Revisjonen gjelder		
Oppdragsgiver					
Orion Prosjekt					
Prosjekt					
Kvassnesvegen 33 boligbygg					
Plan og snitt vannkum V1					
Tegn.	Kontr.	Godkj.			
DIV	THF	THF	Dato: 16.02.22		
Målestokk: 1:20			A3		
Prosjektnr.					
21015					
Tegningsnr.					
GH20					
Rev.					
Kanalveien 5 5068 Bergen Tlf. 55 59 82 60 e-post: post@haugenvva.no					