
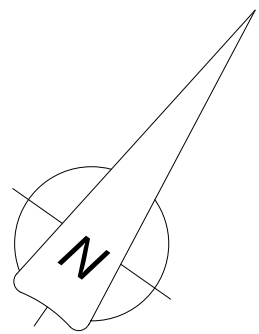


REV.	DATO	BESKRIVELSE	TEGN.	KONTR.

PROSJEKT-NR.: 21025	<b>ARKITEKTKONTORET BØRTVEIT &amp; CARLSEN AS</b> HAGELLIA 6 · 5914 ISDALSTØ TELEFON 400 41 614 post@arkbc.no	
TEGNET AV: VM/PJC		
KONTR. AV: PJC		
ARKSTØRRELSE: A4	TILTAKSHAVER: Vidar Morken	GNR. / BNR.: 450/5
MÅLESTOKK: 1 : 100		
DATO: 30.12.2021		
For søknad	PROSJEKTNAVN: Lager-/gårdsbygning - Morken	
TEGNINGSNUMMER: A1-100	TEGNINGSNAVN: Plan underetasje	REVISJON:

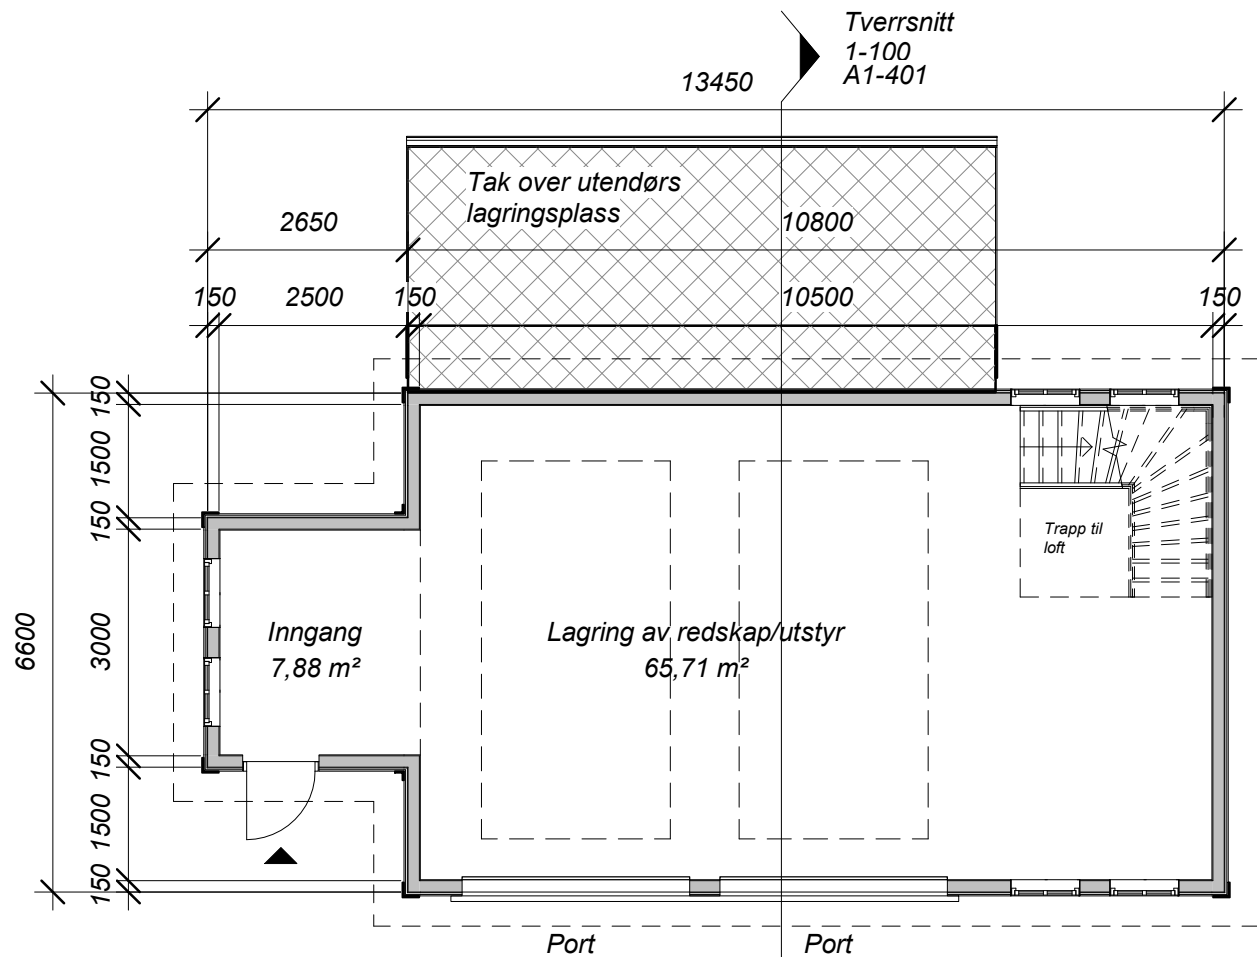

REV.	DATO	BESKRIVELSE	TEGN.	KONTR.
------	------	-------------	-------	--------

PROSJEKT-NR.:	21025
TEGNET AV:	VM/PJC
KONTR. AV:	PJC
ARKSTØRRELSE:	A4
MÅLESTOKK:	1 : 100
DATO:	30.12.2021



**ARKITEKTKONTORET  
BØRTVEIT & CARLSEN AS**

HAGELLIA 6 · 5914 ISDALSTØ  
TELEFON 400 41 614  
post@arkbc.no




TILTAKSHAVER:	Vidar Morken
GNR. / BNR.:	450/5
PROSJEKTNAVN:	Lager-/gårdsbygning - Morken

TEGNINGSNUMMER:	TEGNINGSNAVN:	REVISJON:
<b>A1-101</b>	<b>Plan 1. etasje</b>	

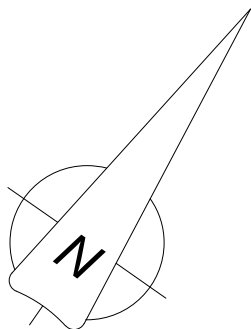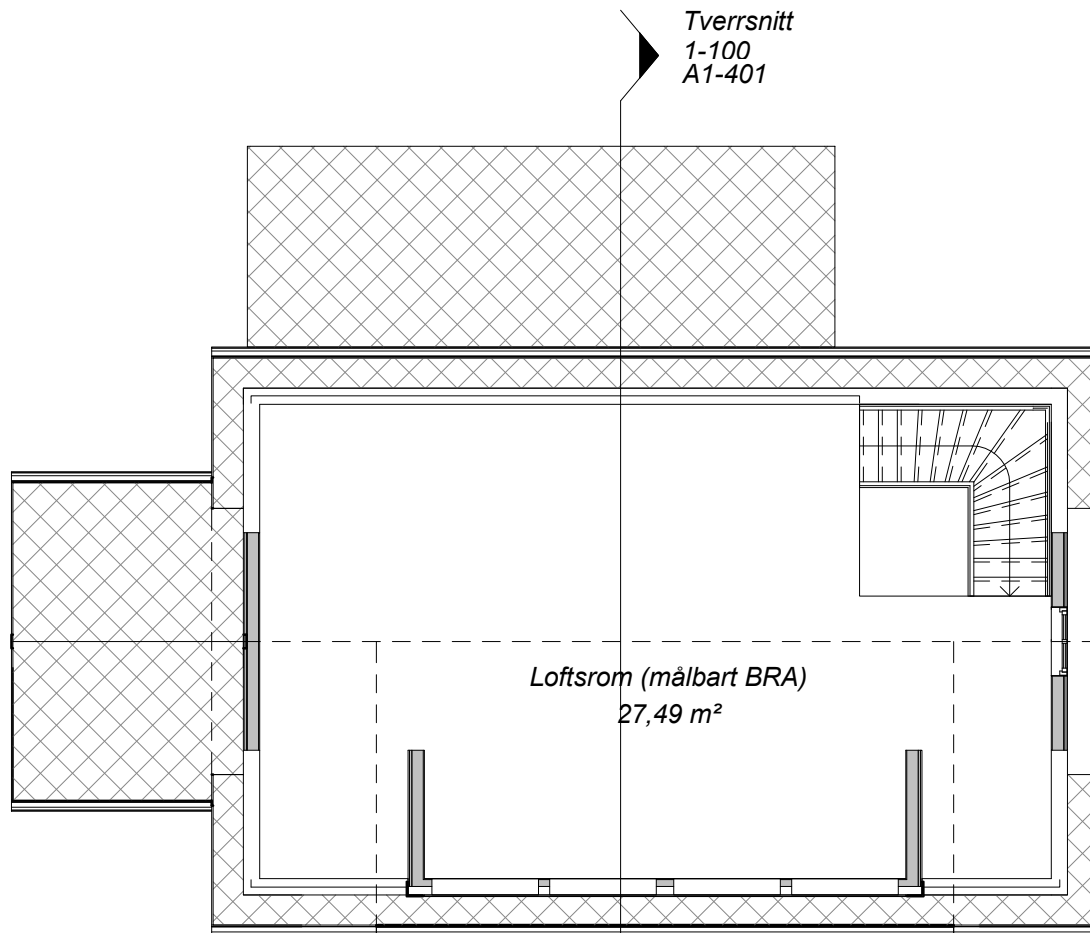

REV.	DATO	BESKRIVELSE	TEGN.	KONTR.
PROSJEKT-NR.: 21025		<b>ARKITEKTKONTORET BØRTVEIT &amp; CARLSEN AS</b> HAGELLIA 6 · 5914 ISDALSTØ TELEFON 400 41 614 post@arkbc.no		
TEGNET AV: VM/PJC				
KONTR. AV: PJC				
ARKSTØRRELSE: A4		TILTAKSHAVER: Vidar Morken		
MALESTOKK: 1 : 100		GNR. / BNR.: 450/5		
DATO: 30.12.2021		PROSJEKTNAMN: Lager-/gårdsbygning - Morken		
For søknad				
TEGNINGSNUMMER: A1-102		TEGNINGSNAVN: Loft		REVISJON:

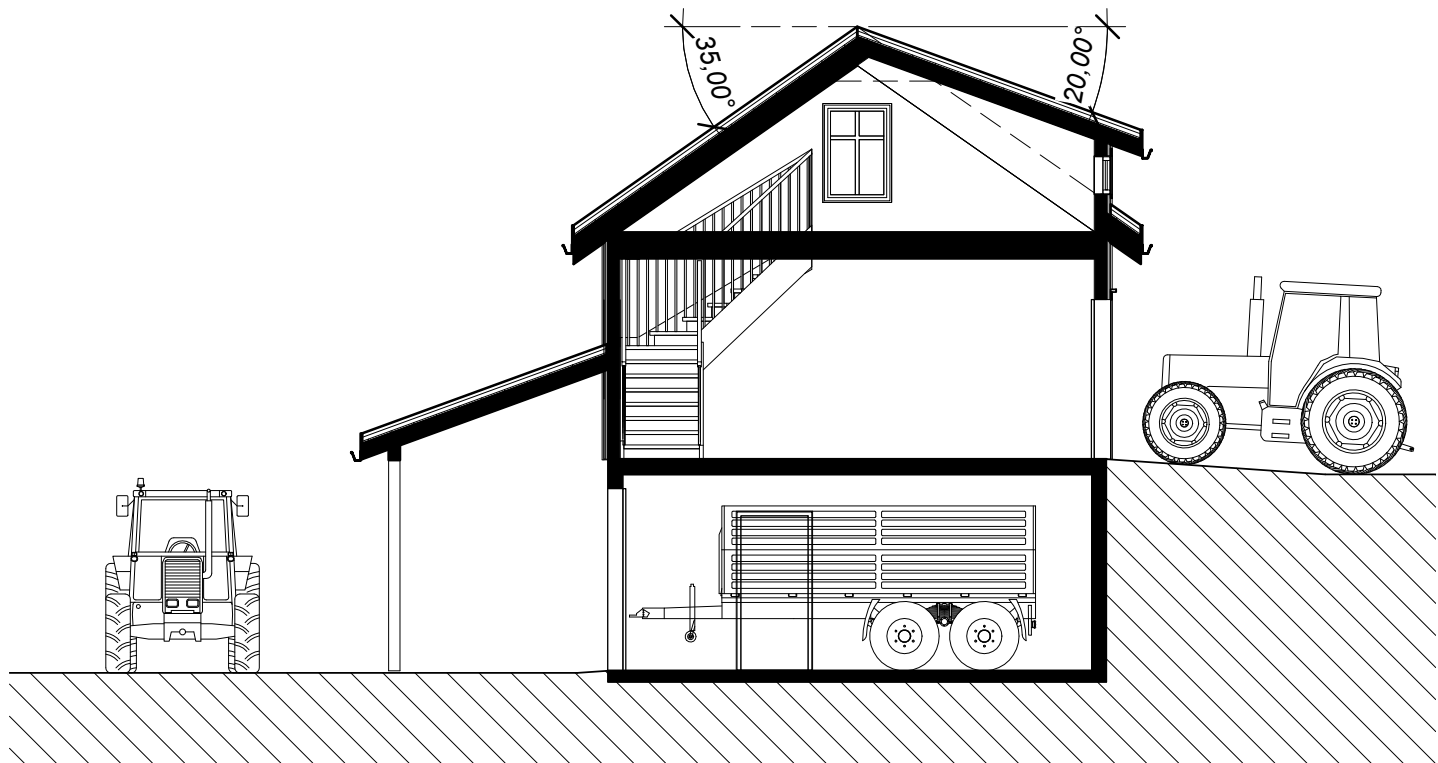


REV.	DATO	BESKRIVELSE	TEGN.	KONTR.
------	------	-------------	-------	--------

PROSJEKT-NR.: 21025 TEGNET AV: VM/PJC KONTR. AV: PJC ARKSTØRRELSE: A4 MÅLESTOKK: 1 : 100 DATO: 30.12.2021 For søknad	<b>ARKITEKTKONTORET BØRTVEIT &amp; CARLSEN AS</b> HAGELLIA 6 · 5914 ISDALSTØ TELEFON 400 41 614 post@arkbc.no	
TEGNINGSNUMMER: <b>A1-401</b>	TILTAKEHAVER: Vidar Morken GNR. / BNR.: 450/5 PROSJEKTNAVN: Lager-/gårdsbygning - Morken TEGNINGSNAVN: Snitt	REVISJON:




1 Nord  
1 : 100

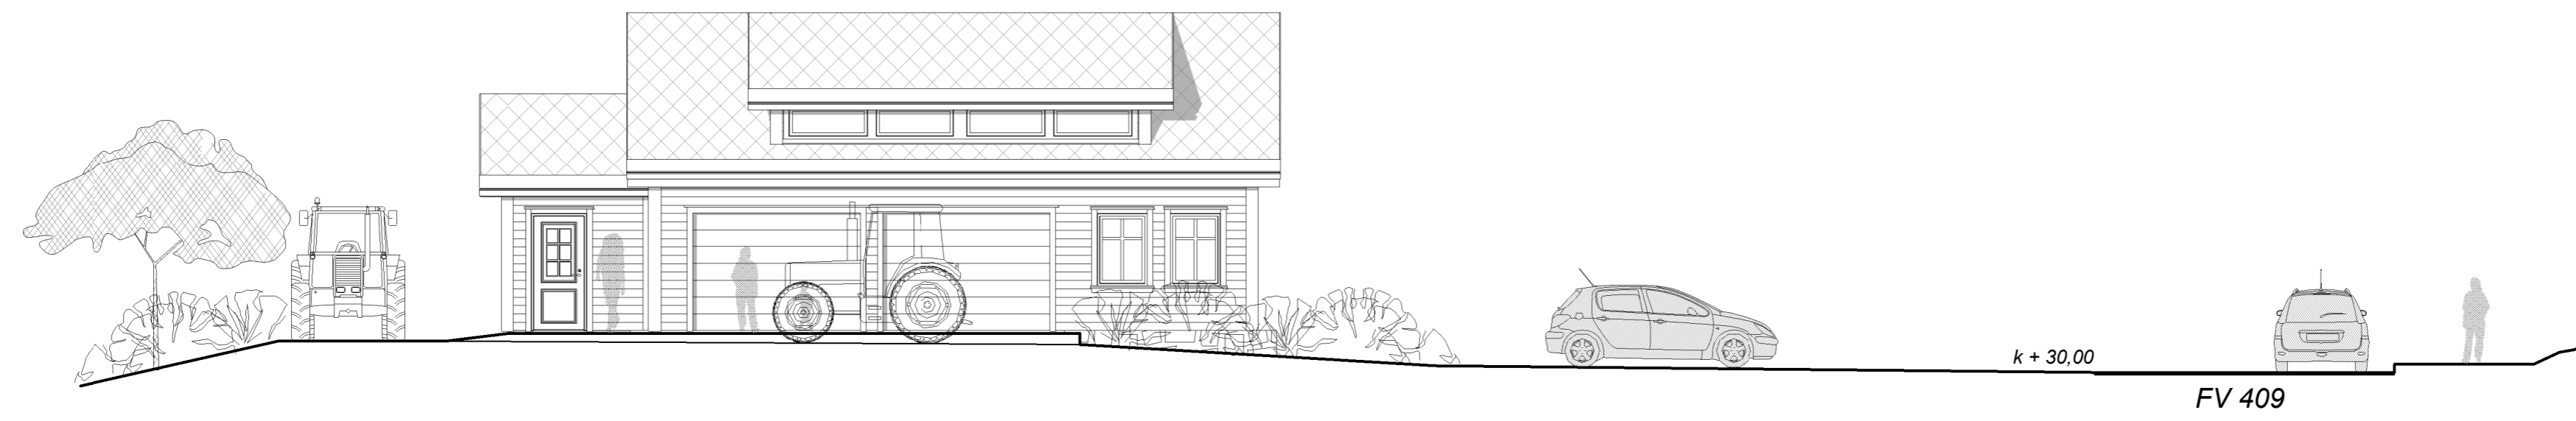


2 Sør  
1 : 100

REV.	DATE	BESKRIVELSE	TEGN.	KONTR.
PROSJEKTNR: 21025		<b>ARKITEKKTORET BØRTVEIT &amp; CARLSEN AS</b> HAGELIA 6 · 5914 ISDALSTØ TELEFON 400 41 614 post@arkbc.no		
TEGNET AV: VMP/JC				
KONTR. AV: PJC				
ARKISTØRRELSE: A2	TELTAKSHAVER: Vidar Morken	<b>Lager-/gårdsbygning - Morken</b>		
MÅLSTOKK: 1 : 100	GNR. / BNR: 450/5			
DATE: 30.12.2021	<b>For søknad</b>			
TEGNINGSNUMMER: A1-501	TEGNINGSNAVN: Fasader	REVISJON		

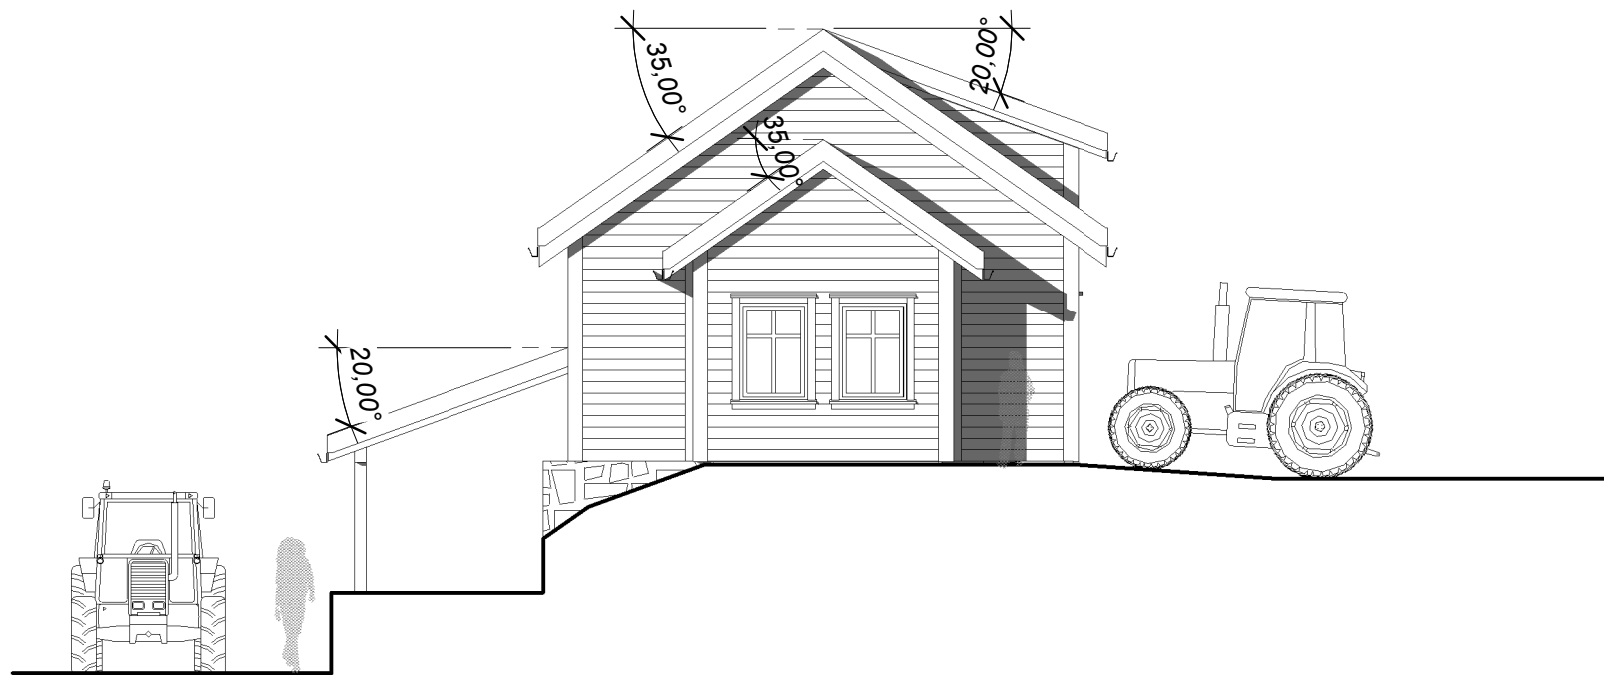

1 Vest  
1 : 100

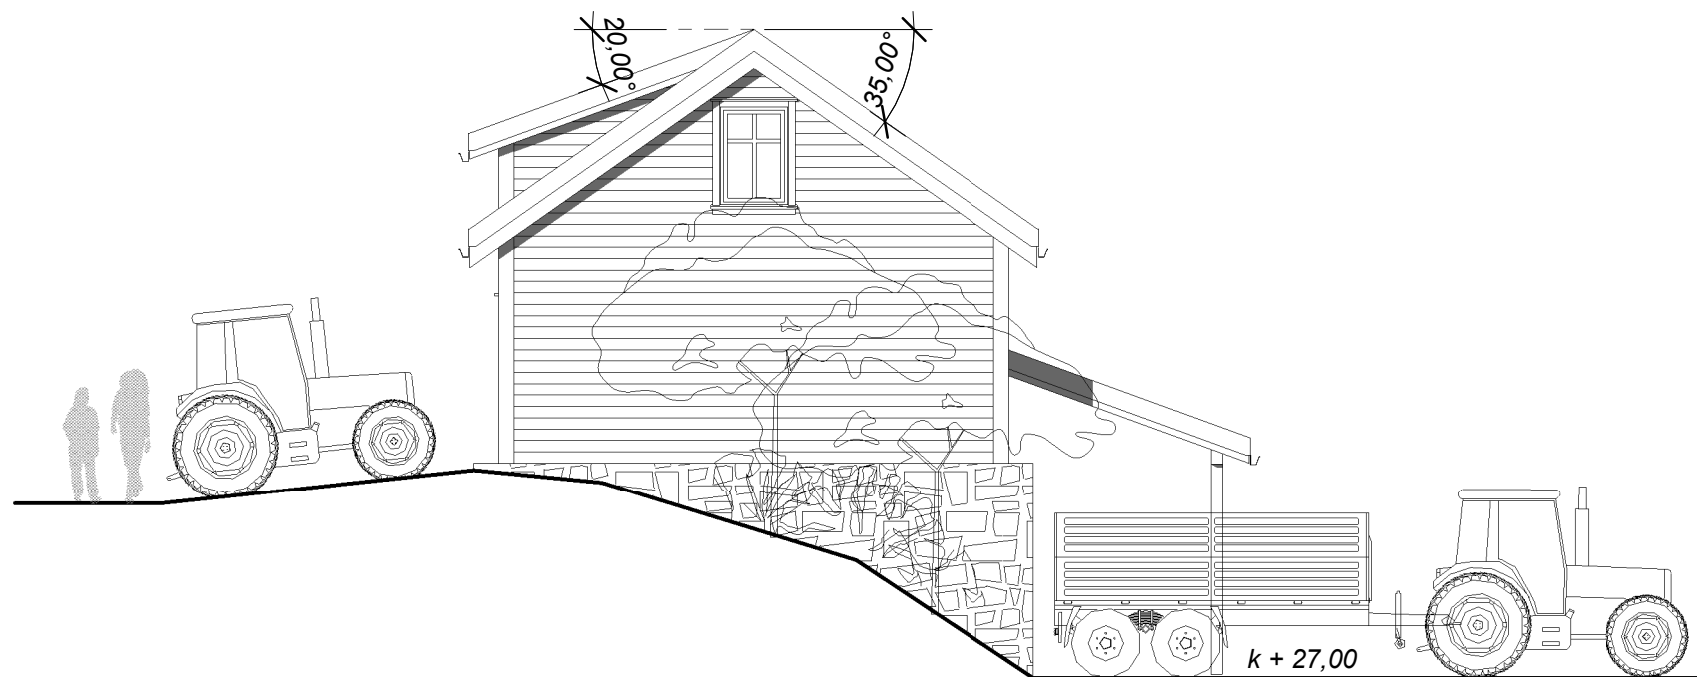

2 Øst  
1 : 100

REV.	DATO	BESKRIVELSE	TEGN.	KONTR.
PROSJEKT-NR.:	21025	<b>ARKITEKTKONTORET BØRTVEIT &amp; CARLSEN AS</b> HAGELLIA 6 · 5914 ISDALSTØ TELEFON 400 41 614 post@arkbc.no		
TEGNET AV:	VM/PJC			
KONTR. AV:	PJC			
ARKSTØRRELSE:	A3			
MALESTOKK:	1 : 100	TILTAKSHAVER:	Vidar Morken	
DATO:	30.12.2021	GNR. / BNR.:	450/5	
For søknad		PROSJEKTNAVN:	Lager-/gårdsbygning - Morken	
TEGNINGSNUMMER:	A1-502	TEGNINGSNAVN:	Fasader	
				REVISJON: