

1:100 1. Etasje

Merknad

SKISSE
IKKE GODKJENT SOM
BYGGEMELDINGSTEGNING

BYA er beregnet til utside underliggende støtte.
Ved utkragede bygningsdeler trekkes BYA inn opptil 1 meter.
BYA: 132 (132,0)m²

Åpent overbygget areal er ikke medregnet i BRA.

Arealtebell (BRA)

Leilighets ID	Etasje	Type	Areal
	1. Etasje	Bruksareal	85,6
	2. Etasje	Bruksareal	72,7
			158,3 m²


Rev	Nr	Beskrivelse	Dato	Sign	Kontr
1	01	Se mail i fra forhandler datert 17.02.22	17.02.22	MAB	

Fase: **Skissetegning** Arkitekt: .



Tiltakshaver:
Jenny og Gudrunn Sæbø
Sæbøvegen
4631 Sæbøvågen

Lokalisering:

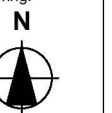

Forhandler:
Villanger & Sønner AS

Prosjekterende:
Mestergruppen Arkitekter AS
Strandveien 43, 7067 Trondheim

DAK av: **MAB** Dak. dato: **10.02.22**

Kommune: **Alver** Gnr./Bnr./Festnr.: **488/64**

Kontr.: . Kontr. dato: .

Hustype:
Spesial


Rev. ID: **1** Rev. dato: **17.02.22**

Arkivnr.: **20220152** Tegningsnr.: **A20-2**

Ark: **A3** Målestokk: **1:100**

Type tegning:
Plan 1. Etasje

Denne tegningen tilhører Nordbohus AS. Etterligning krf. lov om åndsverk av 12.5.1961

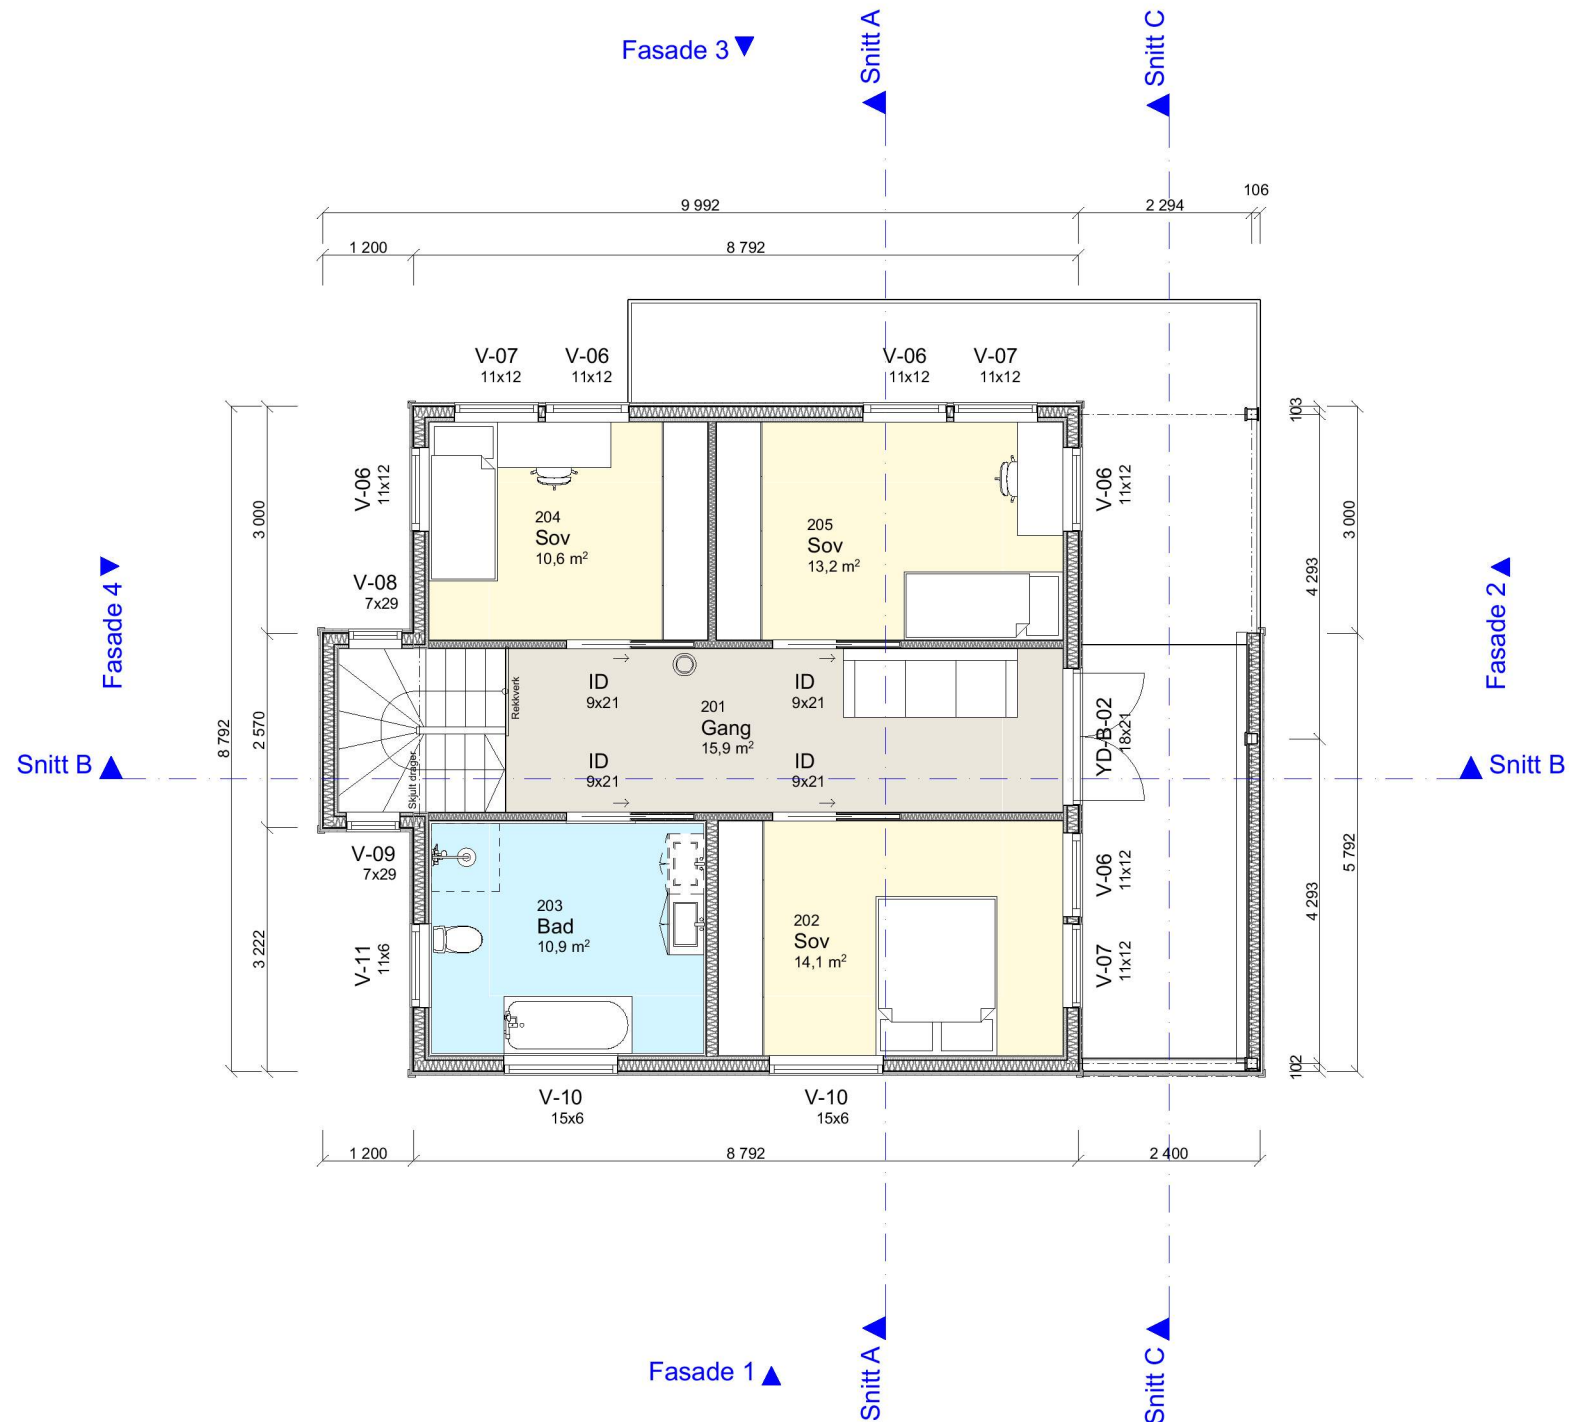

1:100 2. Etasje

Merknad

SKISSE
IKKE GODKJENT SOM
BYGGEMELDINGSTEGNING

BYA er beregnet til utside underliggende støtte.
Ved utkragede bygningsdeler trekkes BYA inn opptil 1 meter.
BYA: 132 (132,0)m²


Åpent overbygget areal er ikke medregnet i BRA.

Arealtebell (BRA)

Leilighets ID	Etasje	Type	Areal
	1. Etasje	Bruksareal	85,6
	2. Etasje	Bruksareal	72,7
			158,3 m²

Rev	Nr	Beskrivelse	Dato	Sign	Kontr
1	01	Se mail i fra forhandler datert 17.02.22	17.02.22	MAB	


Fase Skissetegning		Arkitekt: .	
Tiltakshaver: Jenny og Gudrunn Sæbø Sæbøvegen 4631 Sæbøvågen		Lokalisering: N 	
Forhandler: Villanger & Sønner AS		DAK av: MAB	Dak. dato: 10.02.22
Prosjekterende: Mestergruppen Arkitekter AS Strandveien 43, 7067 Trondheim		Kontr.:	Kontr. dato:
Kommune: Alver	Gnr./Bnr./Festenr.: 488/64	.	.
Hustype: Spesial		Rev. ID: 1	Rev. dato: 17.02.22
Arkivnr.: 20220152	Tegningsnr.: A20-3	Ark: A3	Målestokk 1:100
Type tegning: Plan 2. Etasje			
Denne tegningen tilhører Nordbohus AS. Etterligning krf. lov om åndsverk av 12.5.1961			

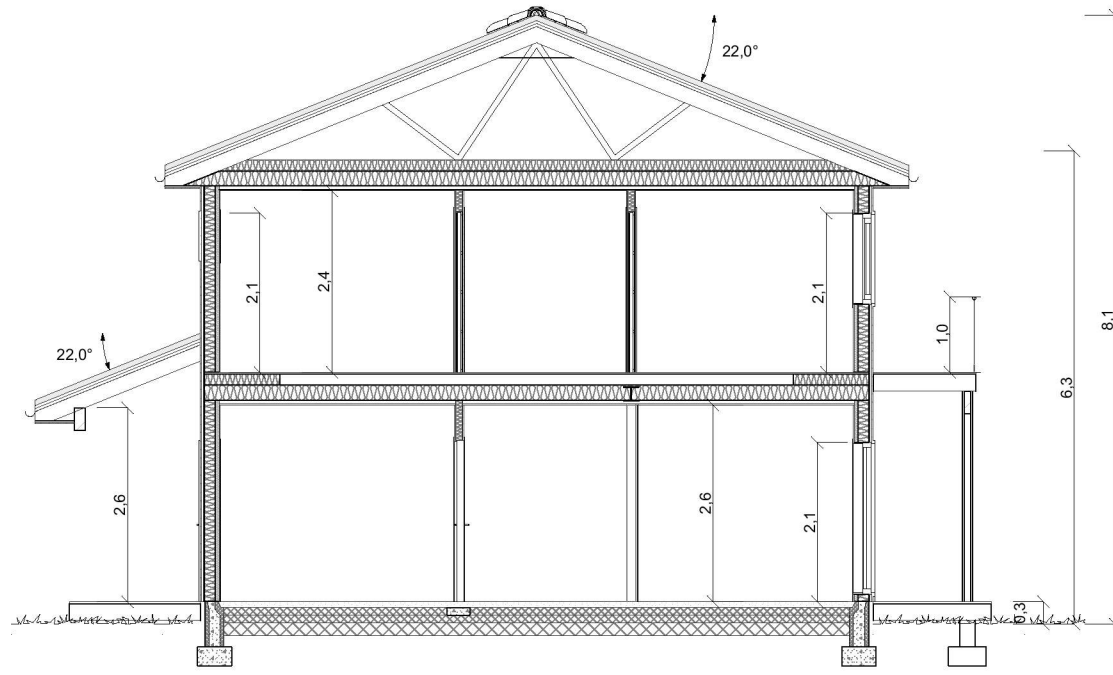

1:100 Snitt A



1:100 Snitt C

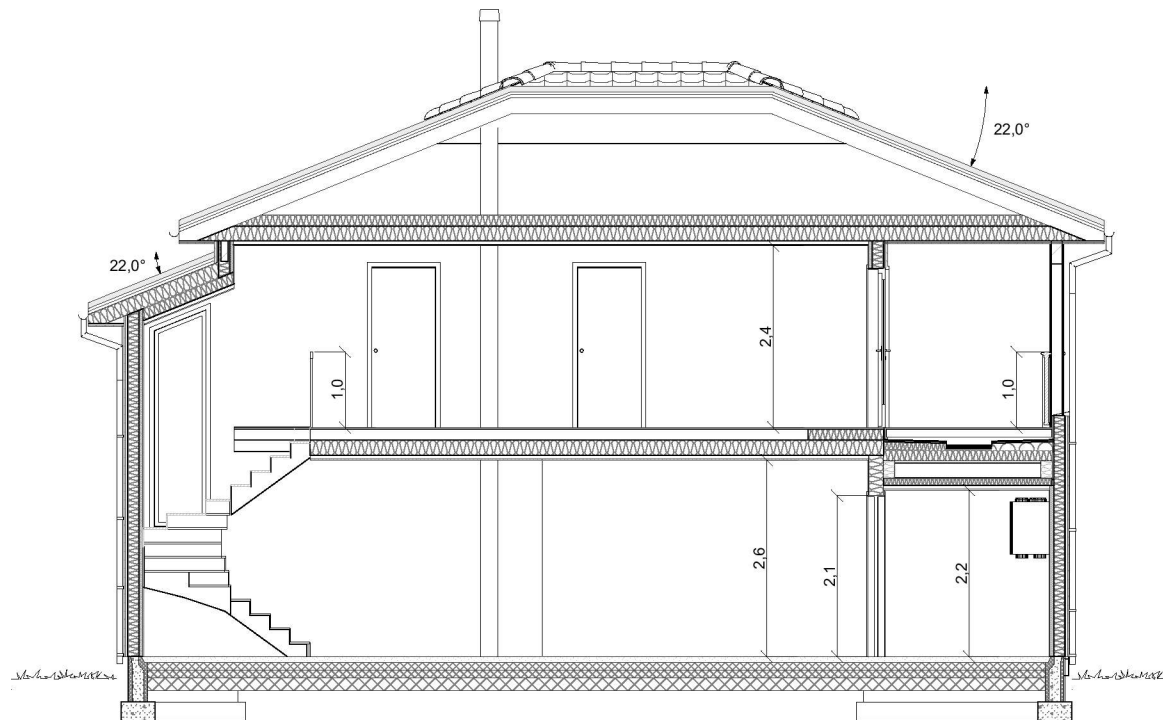

1:100 Snitt B

Merknad

SKISSE
IKKE GODKJENT SOM
BYGGEMELDINGSTEGNING

BYA er beregnet til utside underliggende støtte.
Ved utkragede bygningsdeler trekkes BYA inn opptil 1 meter.
BYA: 132 (132,0)m²

Åpent overbygget areal er ikke medregnet i BRA.

Arealtebell (BRA)

Leilighets ID	Etasje	Type	Areal
	1. Etasje	Bruksareal	85,6
	2. Etasje	Bruksareal	72,7
			158,3 m²

Rev	Nr	Beskrivelse	Dato	Sign	Kontr
1	01	Se mail i fra forhandler datert 17.02.22	17.02.22	MAB	

Fase: **Skissetegning** Arkitekt: .

MESTERGRUPPEN
ARKITEKTER



Tiltakshaver:
Jenny og Gudrunn Sæbø
Sæbøvegen
4631 Sæbøvågen

Lokalisering:

Forhandler:
Villanger & Sønner AS

Prosjekterende:
Mestergruppen Arkitekter AS
Strandveien 43, 7067 Trondheim

DAK av: **MAB** Dak. dato: **10.02.22**

Kommune: **Alver** Gnr./Bnr./Festnr.: **488/64**

Kontr.: . Kontr. dato: .

Hustype: **Spesial**

Rev. ID: **1** Rev. dato: **17.02.22**

Arkivnr.: **20220152** Tegningsnr.: **A30-1**

Ark: **A3** Målestokk: **1:100**

Type tegning:
Snitt A, B og C

Denne tegningen tilhører Nordbohus AS. Etterligning krf. lov om åndsverk av 12.5.1961



1:100 Fasade 1



1:100 Fasade 2



1:100 Fasade 3



1:100 Fasade 4

Merknad

SKISSE
IKKE GODKJENT SOM
BYGGEMELDINGSTEGNING

BYA er beregnet til utside underliggende støtte.
Ved utkragede bygningsdeler trekkes BYA inn opptil 1 meter.
BYA: 132 (132,0)m²

Åpent overbygget areal er ikke medregnet i BRA.

Arealtebell (BRA)

Leilighets ID	Etasje	Type	Areal
	1. Etasje	Bruksareal	85,6
	2. Etasje	Bruksareal	72,7
			158,3 m²

Rev	Nr	Beskrivelse	Dato	Sign	Kontr
1	01	Se mail i fra forhandler datert 17.02.22	17.02.22	MAB	

Fase
Skissetegning

Arkitekt:

**MG MESTERGRUPPEN
ARKITEKTER**



Tiltakshaver:
Jenny og Gudrunn Sæbø
Sæbøvegen
4631 Sæbøvågen

Lokalisering:

Forhandler:
Villanger & Sønner AS

Prosjekterende:
Mestergruppen Arkitekter AS
Strandveien 43, 7067 Trondheim

DAK av:
MAB Dak. dato:
10.02.22

Kommune:
Alver Gnr./Bnr./Festnr.:
488/64

Kontr.:
Kontr. dato:

Hustype:
Spesial

Rev. ID:
1 Rev. dato:
17.02.22



Arkivnr.:
20220152



Tegningsnr.:
A40-1

Ark:
A3 Målestokk:
1:100

Type tegning:
Fasader

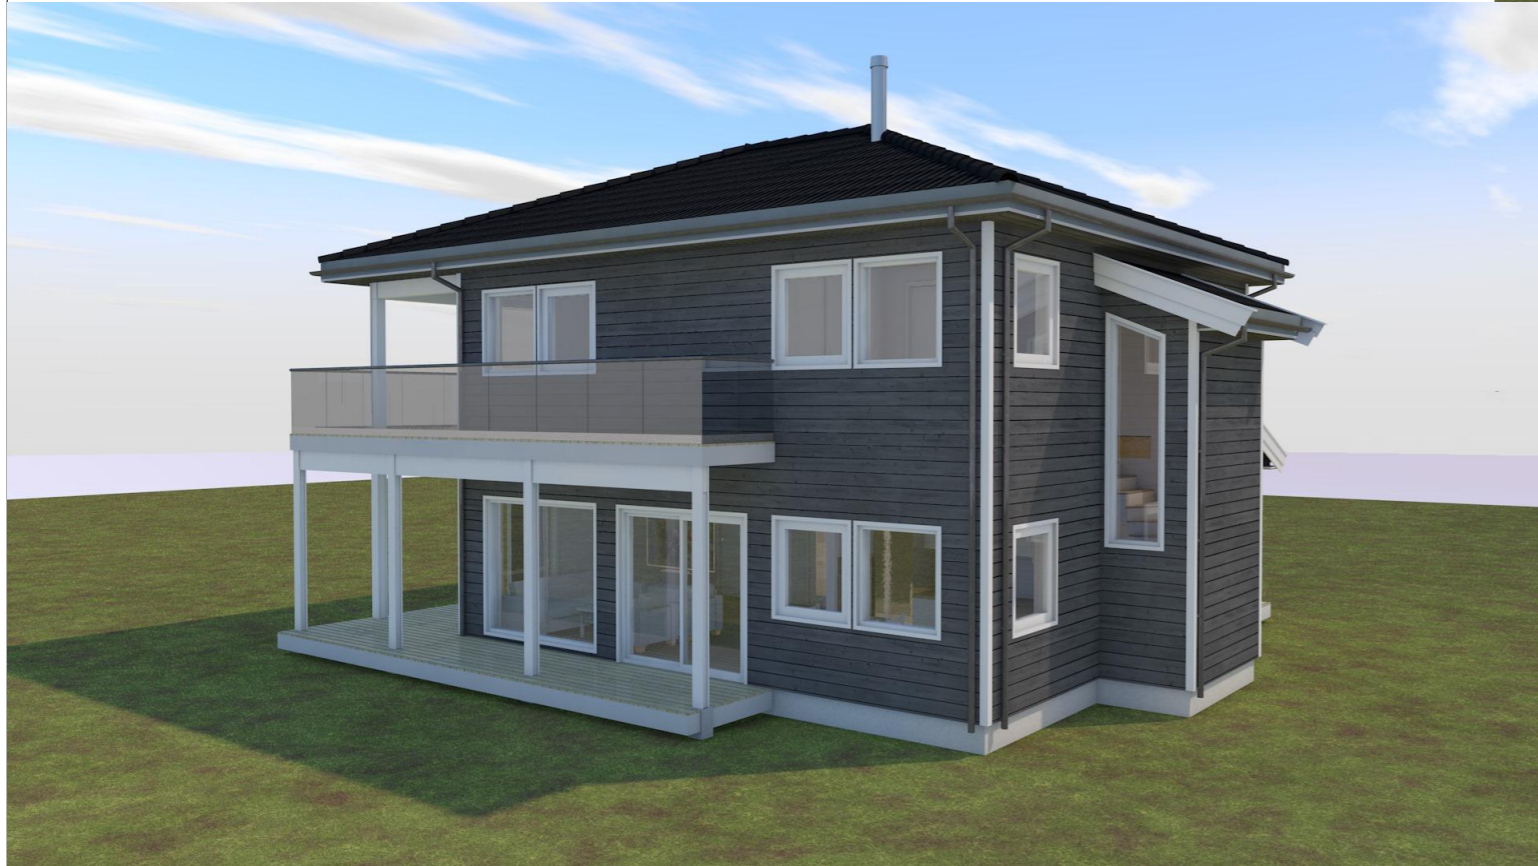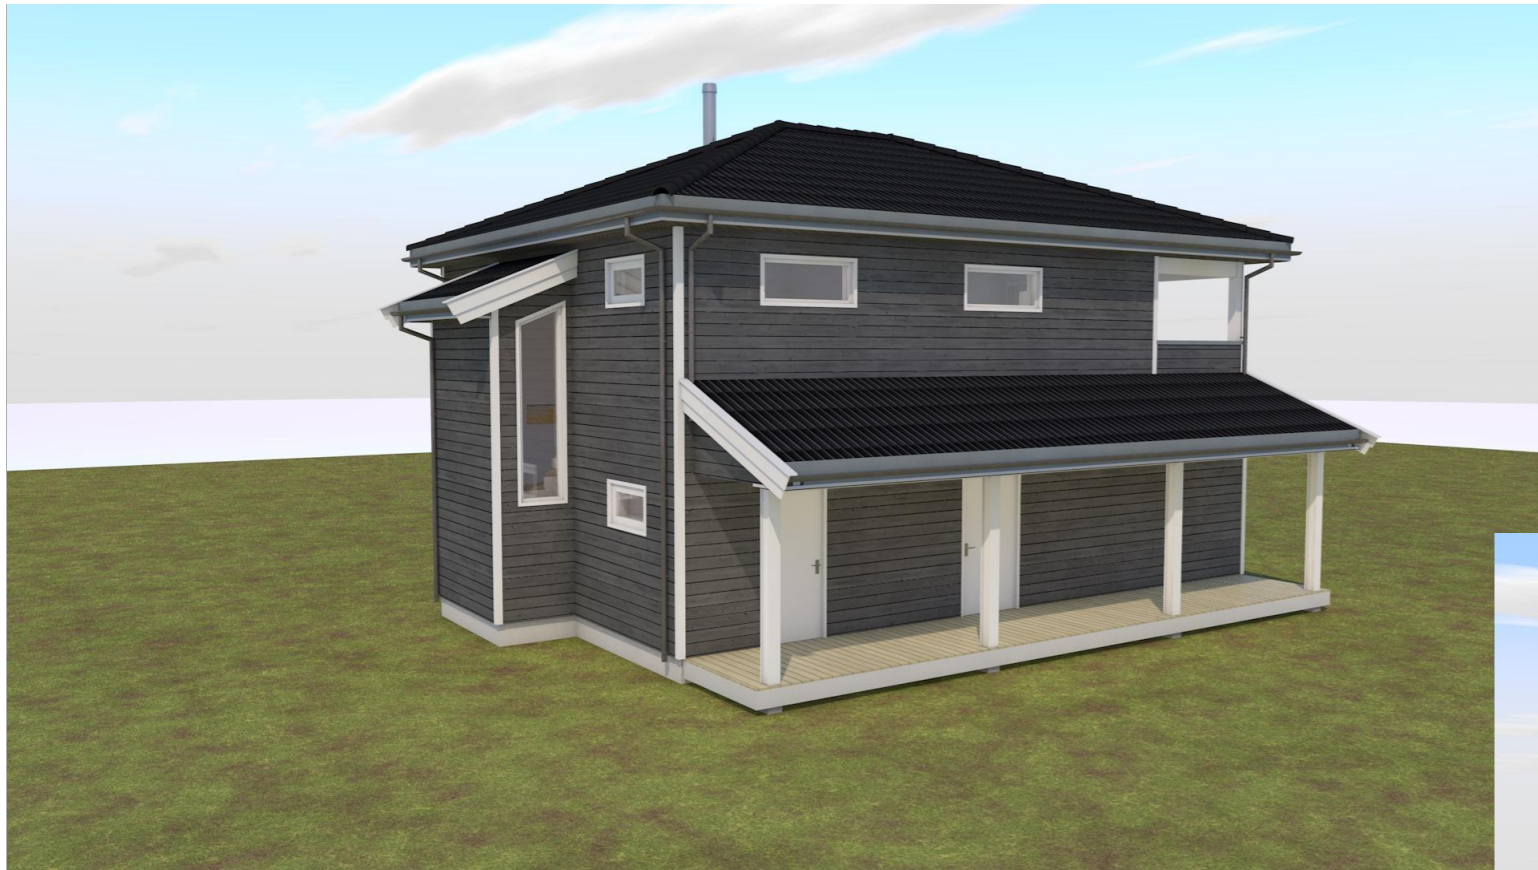Denne tegningen tilhører Nordbohus AS. Etterligning krf. lov om åndsverk av 12.5.1961



Tiltakshaver: Jenny og Gudrunn Sæbø	Kommune: Alver	Fase: Visualisering	Ark: A3	Målestokk:	 
Byggeplass: Sæbøvegen, 4631 Sæbøvågen	Gnr./Bnr./Festenr.: 488/64	Tegningsnr.: A51-1	Tegning: Perspektiver		
Forhandler: Villanger & Sønner AS	Prosjekterende: Mestergruppen Arkitekter AS	DAK av: MAB	Dak. dato: 10.02.22	Rev. ID 1	Rev. dato: 17.02.22
Hustype: Spesial	Arkitekt: .	Kontr.: .		Kontr. dato: .	Arkivnr.: 20220152
Denne tegningen tilhører Nordbohus AS. Etterligning krf. lov om åndsverk av 12.5.1961					