


- B = Bærevegg
- L = Åpningsbart vindu
- F = Fast vindu
- L/F = Fast med åpningsbart felt iht. fasade
- = Synlig drager
- Ski- = Skjult drager

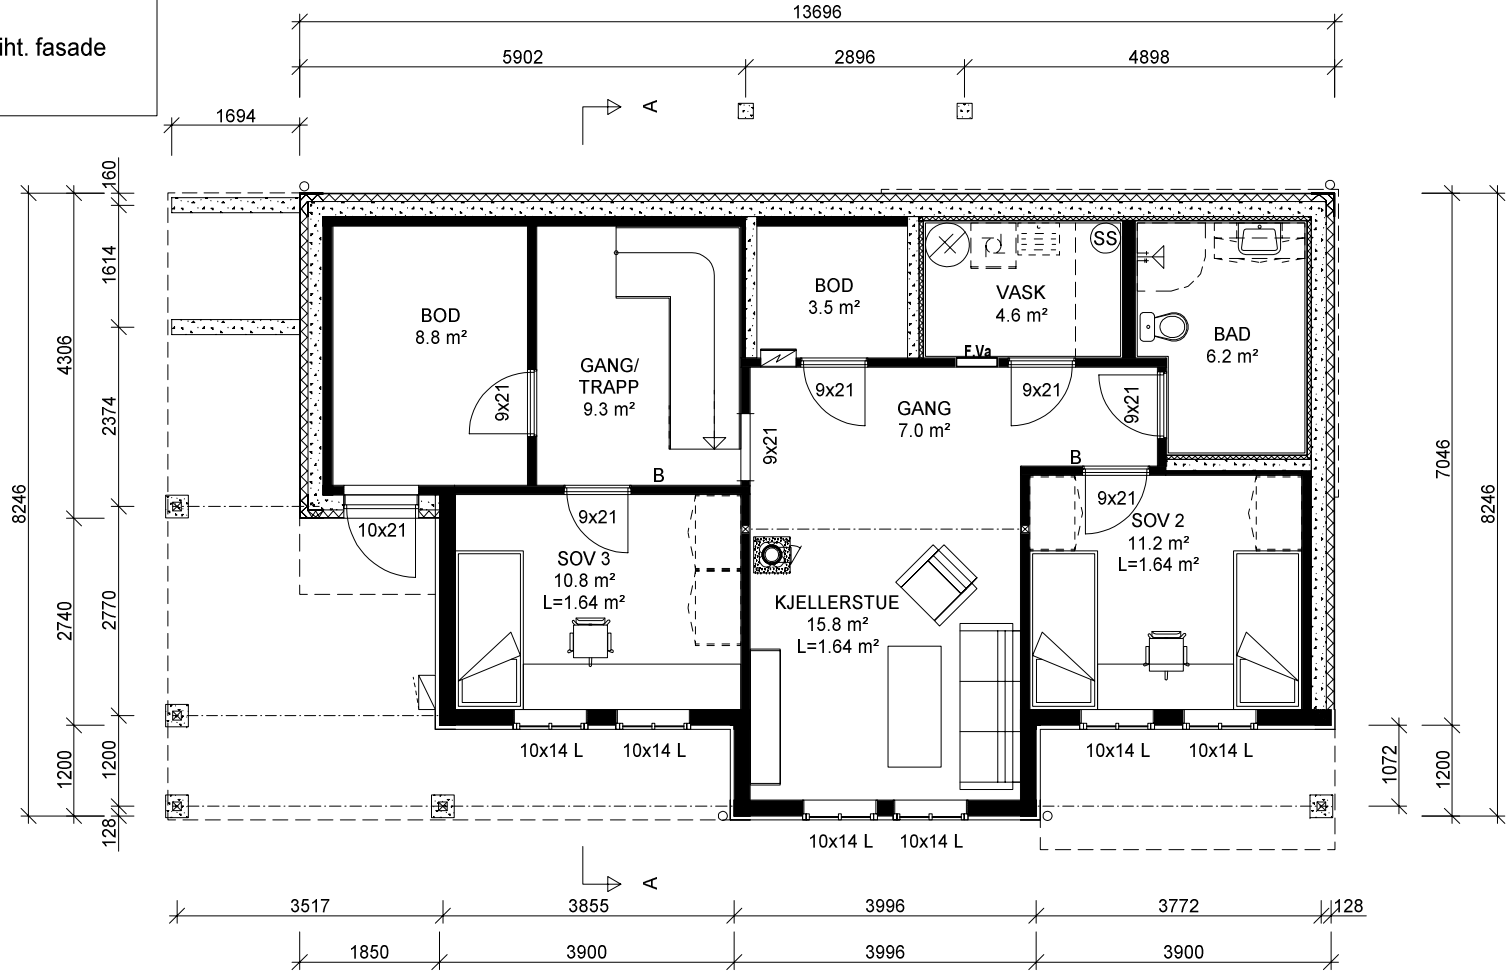

"Nostalg"
MIDTGAARD

Denne tegning tilhører Bolig Partner AS og kan ikke benyttes uten skriftlig samtykke

UNDERETASJEPLAN	Tiltakshaver : Majo Eigedom AS	MÅL 1 : 100
	Pnr.:	Dato 23.01.16 Sign. aws
	Byggeplass : Ytre Fosse, Lindås Kommune	
		Tegnings Nr. 0380 — 504