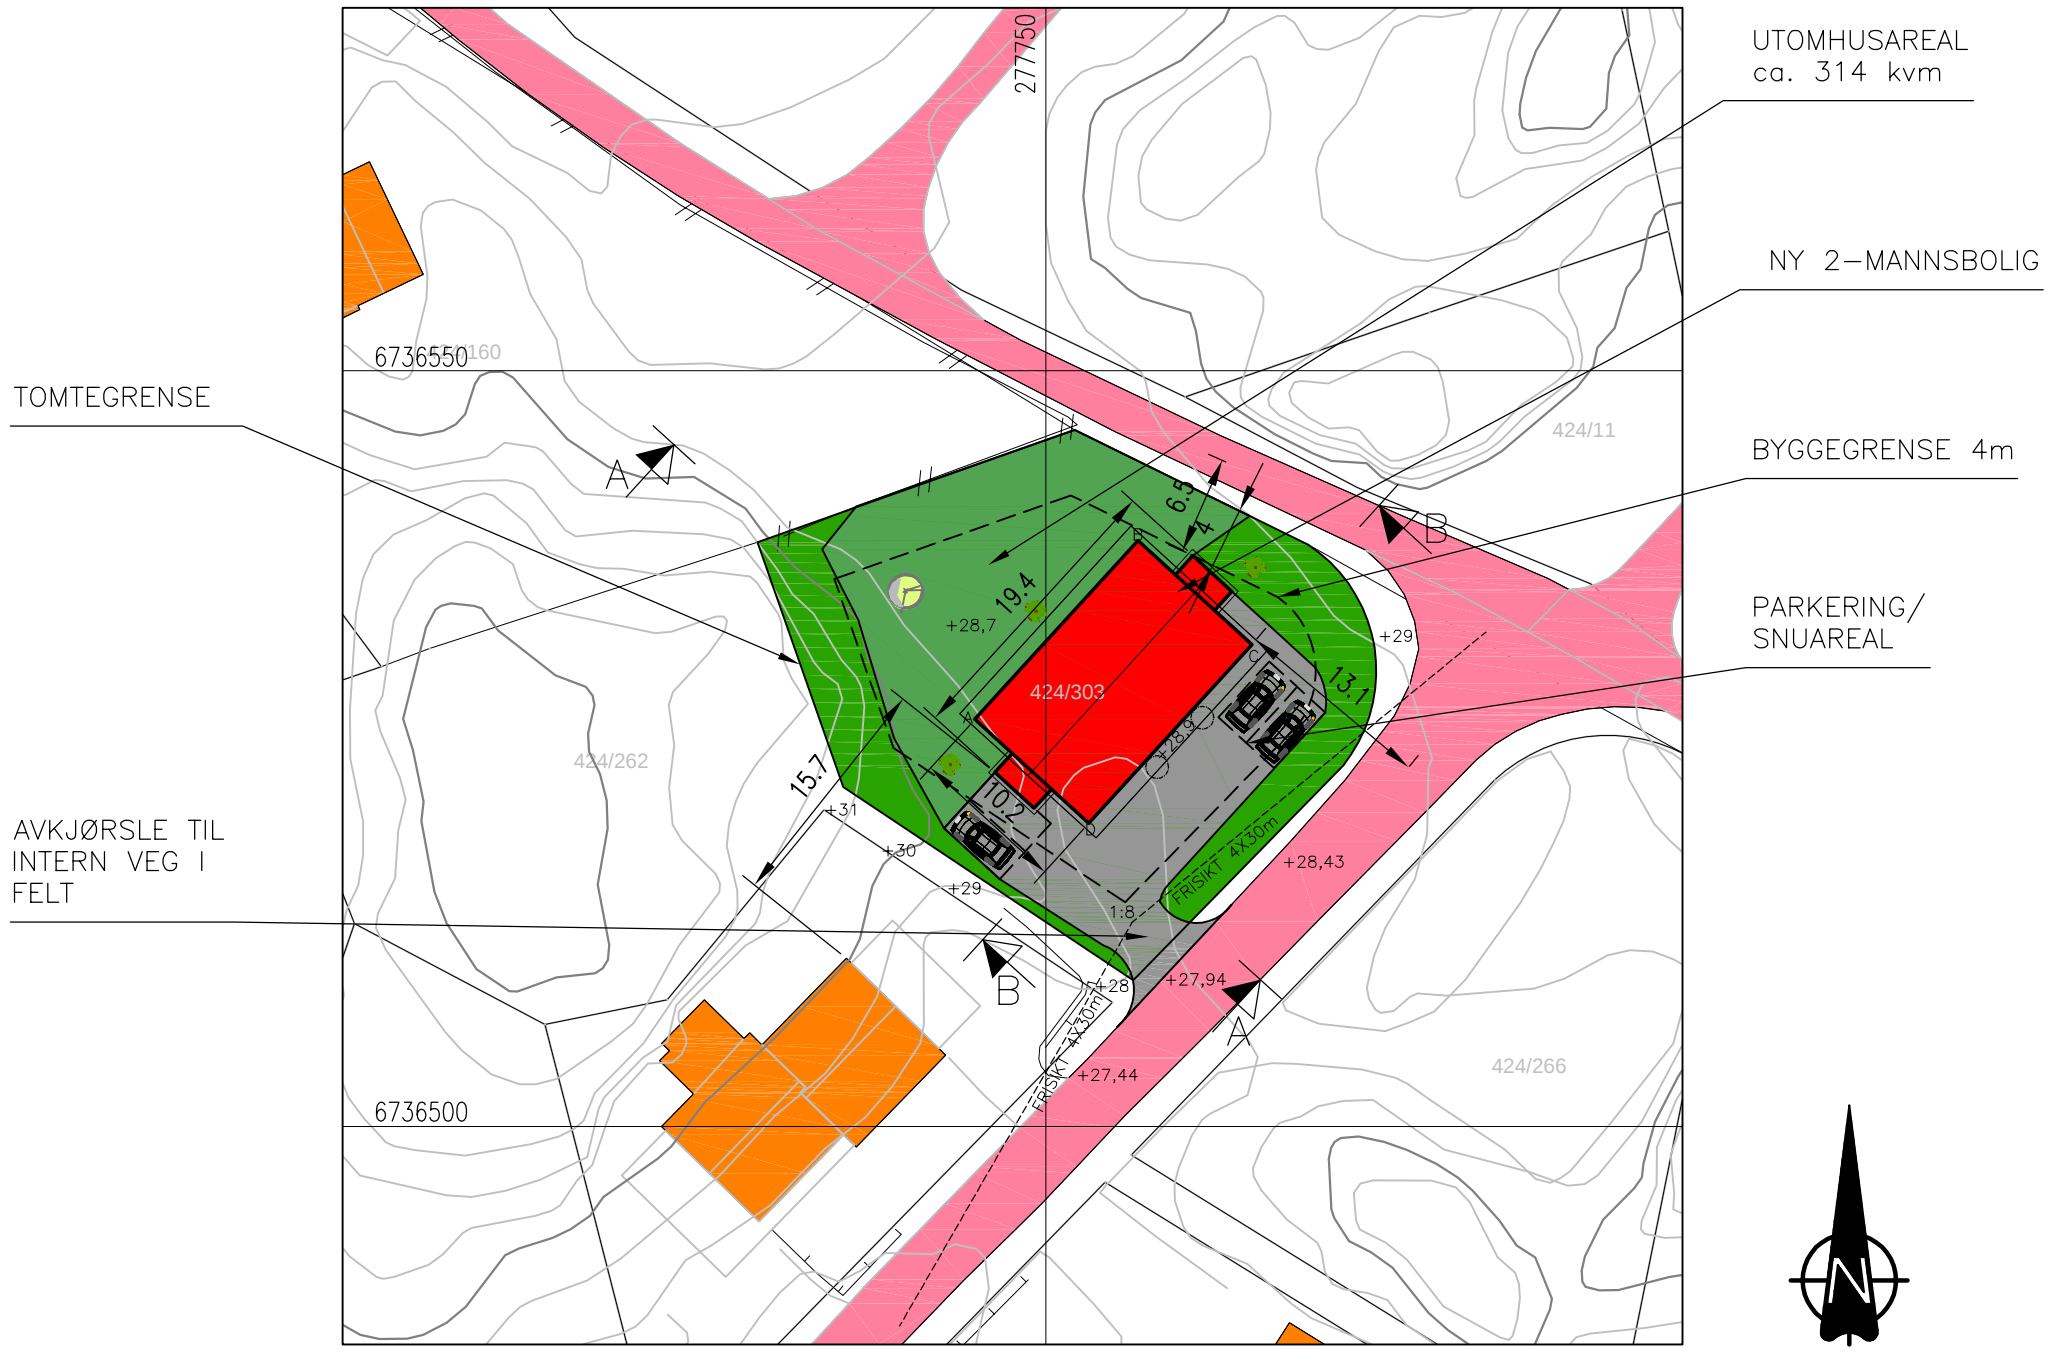

SITUASJONSPLAN

GNR.424, BNR.303, ALVER KOMMUNE

OK GULV: KOTE +28,9

FOR TERRENGPROFILER, SE TEGNING 20722025A11

KOORDINATER HJØRNER BYGG:

A: 277745.3153
6736526.9337

B: 277756.0998
6736538.753

C: 277763.6346
6736531.8779

D: 277752.8501
6736520.0586

NB: KOORDINATER OPPGITT ER VEILEDENDE, TIL BRUK I VIDERE PROSJEKTERINGSARBEID.

DATE/SIGN

OBS!
* TEGNINGEN KAN PRINTES I FEIL SKALA
* IKKE TA MÅL DIREKTE PÅ TEGNING
* BRUK BARE OPPGITTE MÅL

I HENHOLD TIL LOVVERK ER DENNE TEGNINGEN ARKOCONSULT AS SIN EIENDOM.
DENNE TEGNINGEN KAN IKKE BLI BRUKT, OFFENTLIGGJORT ELLER GIS VIDERE TIL TREDJEPART UTEN VÅRT SKRITLIGE SAMTYKKE. OVERTREDELSE AV DETTE KAN MEDFØRE SØKSMÅL.

DESCRIPTION

BOLIG & EIENDOM AS

NORDBØVEGEN, 424/303, ALVER

2–MANNSBOLIG
SITUASJONSPLAN

REVISION/DATE:

PROJECT NO.: 2022025

DRAWING NO.: 20722025A10

REV.

arkoconsult
ARKOCONSULT AS, Postboks 103, 5291 Valest.f.
Tel.: 56390003 – Fax.: 56191130 – Mob.: 93241511
Mail: post@arkoconsult.no – Org.nr.: 918269665 MVA

SCALE: 1:500	FORMAT: A3
DRAWN: PKT	DATE: 04.02.22
CHECKED: LAH	DATE: 14.02.22