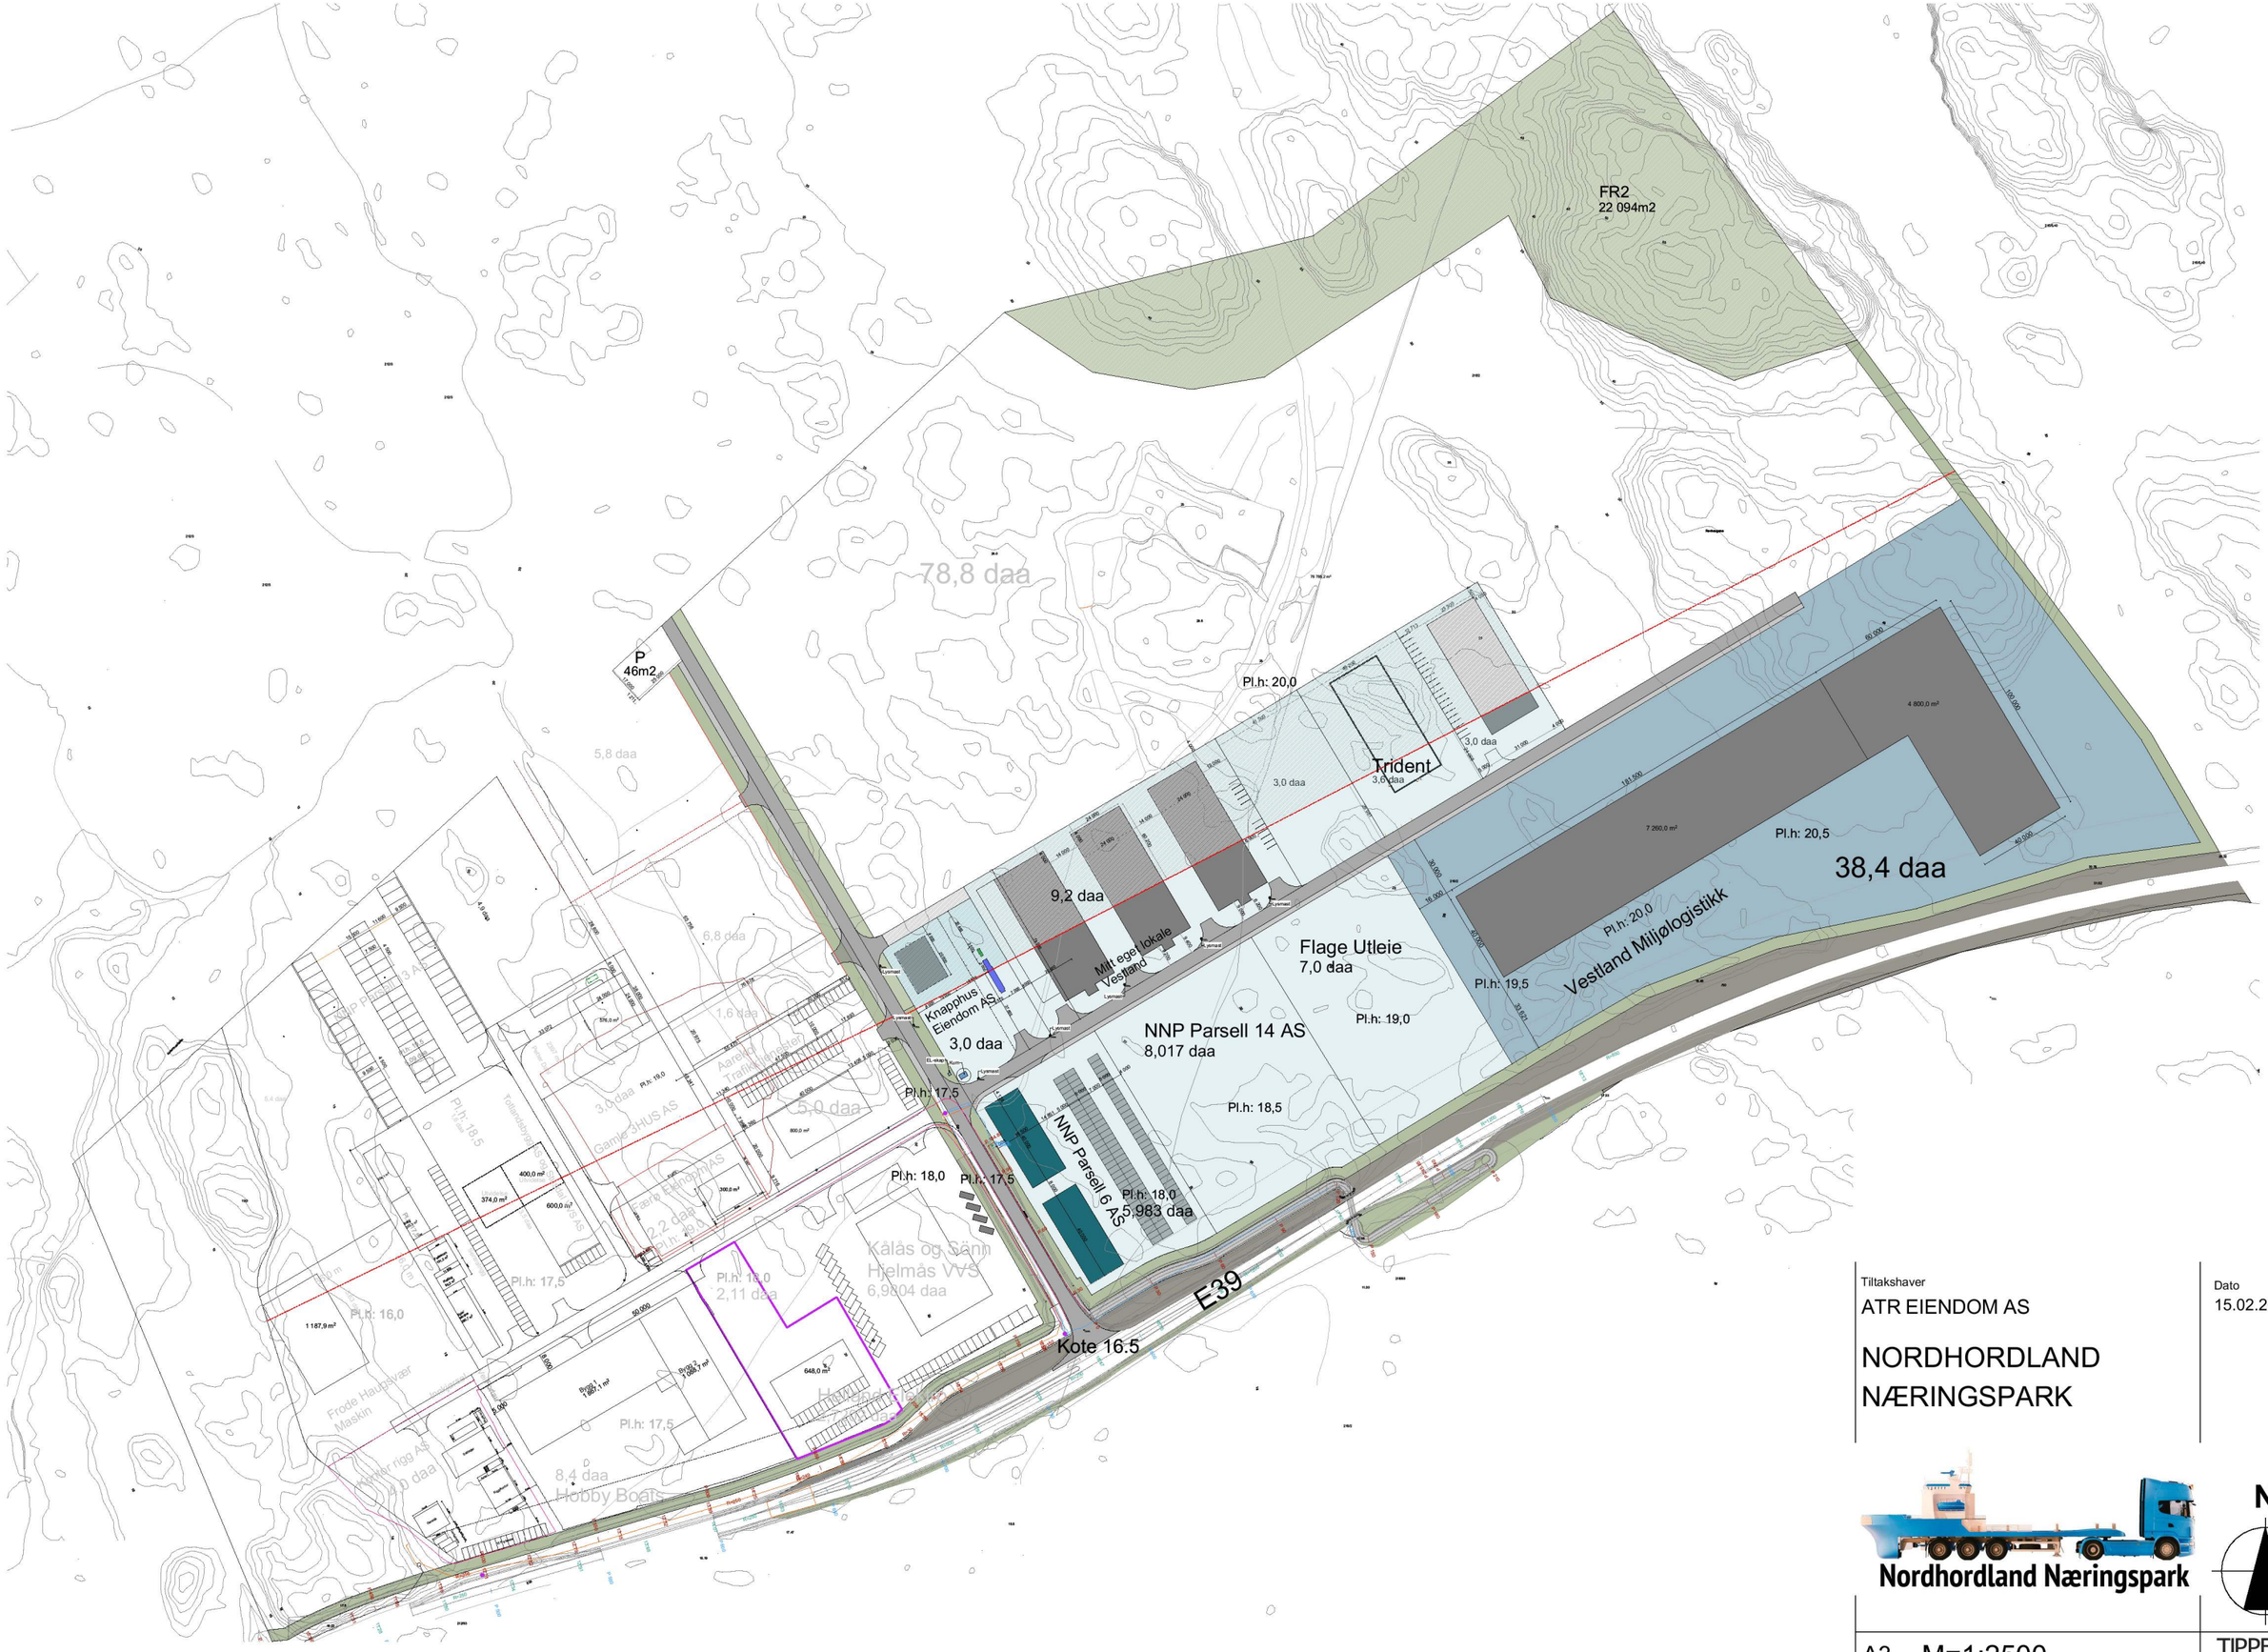


Tiltakshaver
ATR EIENDOM AS

# NORDHORDLAND NÆRINGSPARK

Dato
15.02.2022

Nordhordland Næringspark

N

A3 M=1:2500

TIPPETUE ARKITEKTER AS