


planert terreng foran garasje
57.35

planert terreng inngang
60.0

eiendomsgrense

gesimshøyde 5.2m

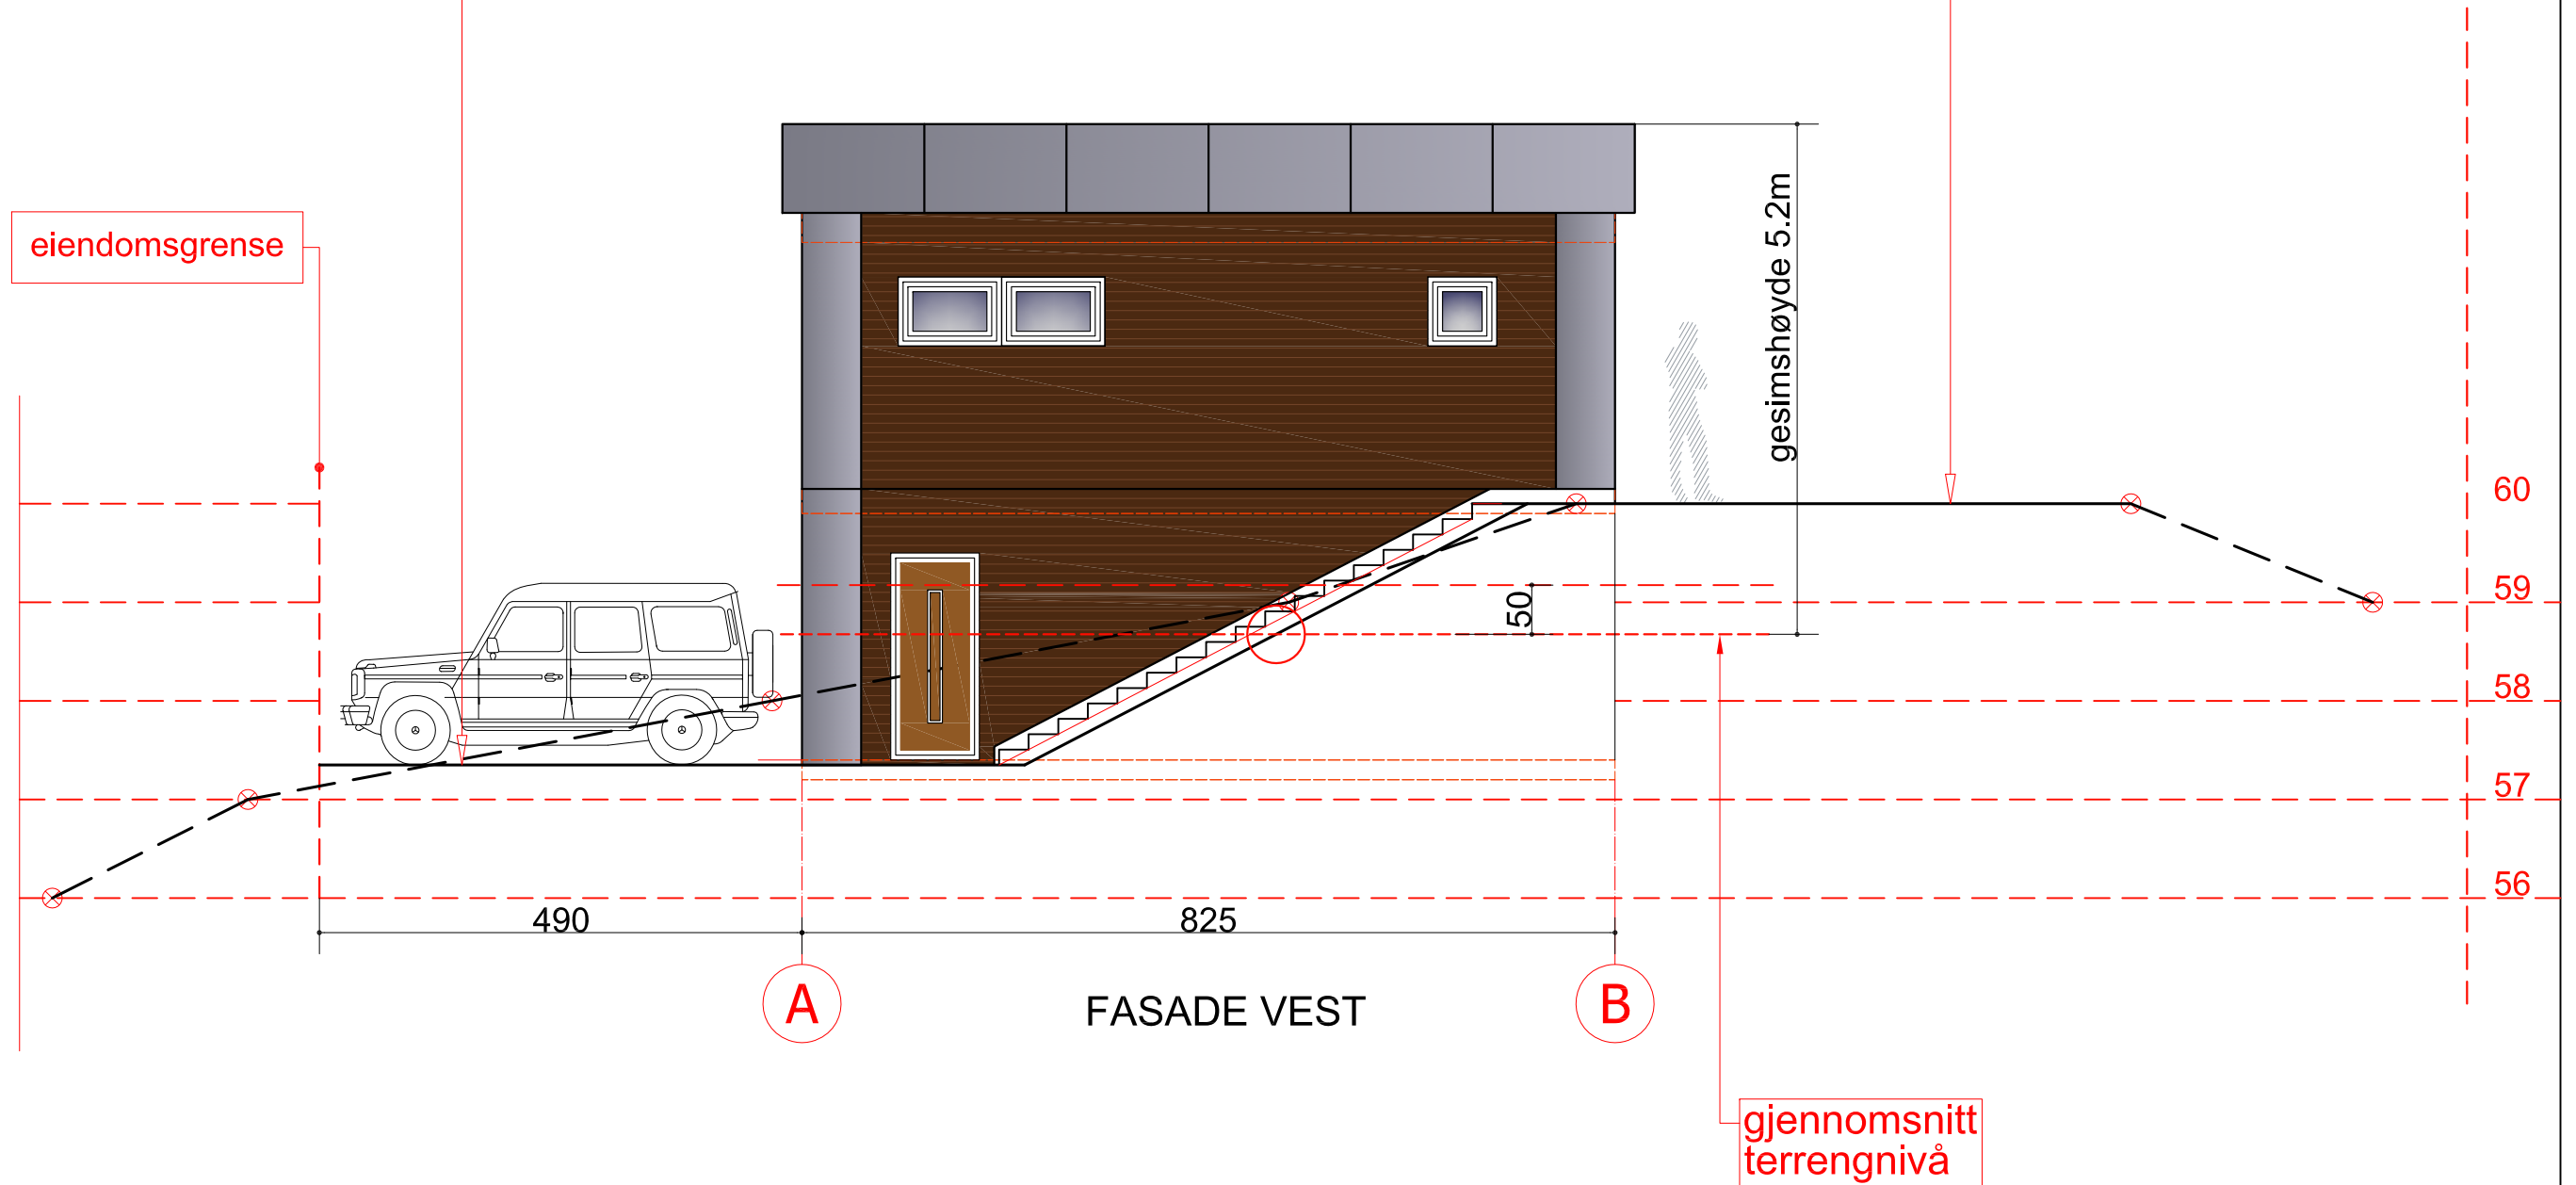

ALLE MÅL SKAL KONTROLERES OG TILPASSES PÅ STED.KONTAKT ARKITEKT.

- Skisseforslag
- Ferdigattest tgn
- Rammesøknad
- Arbeidstegning
- IGsøknadtegning
- 3D Presentasjon

Tegningen er beskyttet i.h.t. lov om opphavsrett. Kopiering eller bruk av disse tegningene er forbudt uten skriftlig samtykke.

Tiltakshaver:
Henrik William Gundersen
Mongsedalen 62, 309/37
5918 FREKHAUG

VAB Arkitekter
post@vabark.no Org.nr. 917 499 853

Prosjekt:
Garasje med leilighet
Mongsedalen 62, 309/37
5918 FREKHAUG

Revidert:
Tegn. gjelder:
Fasade Vest

Dato: **24.01.2021**
Prosjekt nr.: **2/2022**
Tegnings nr.: **A6**