


① Fasade sv
1 : 100

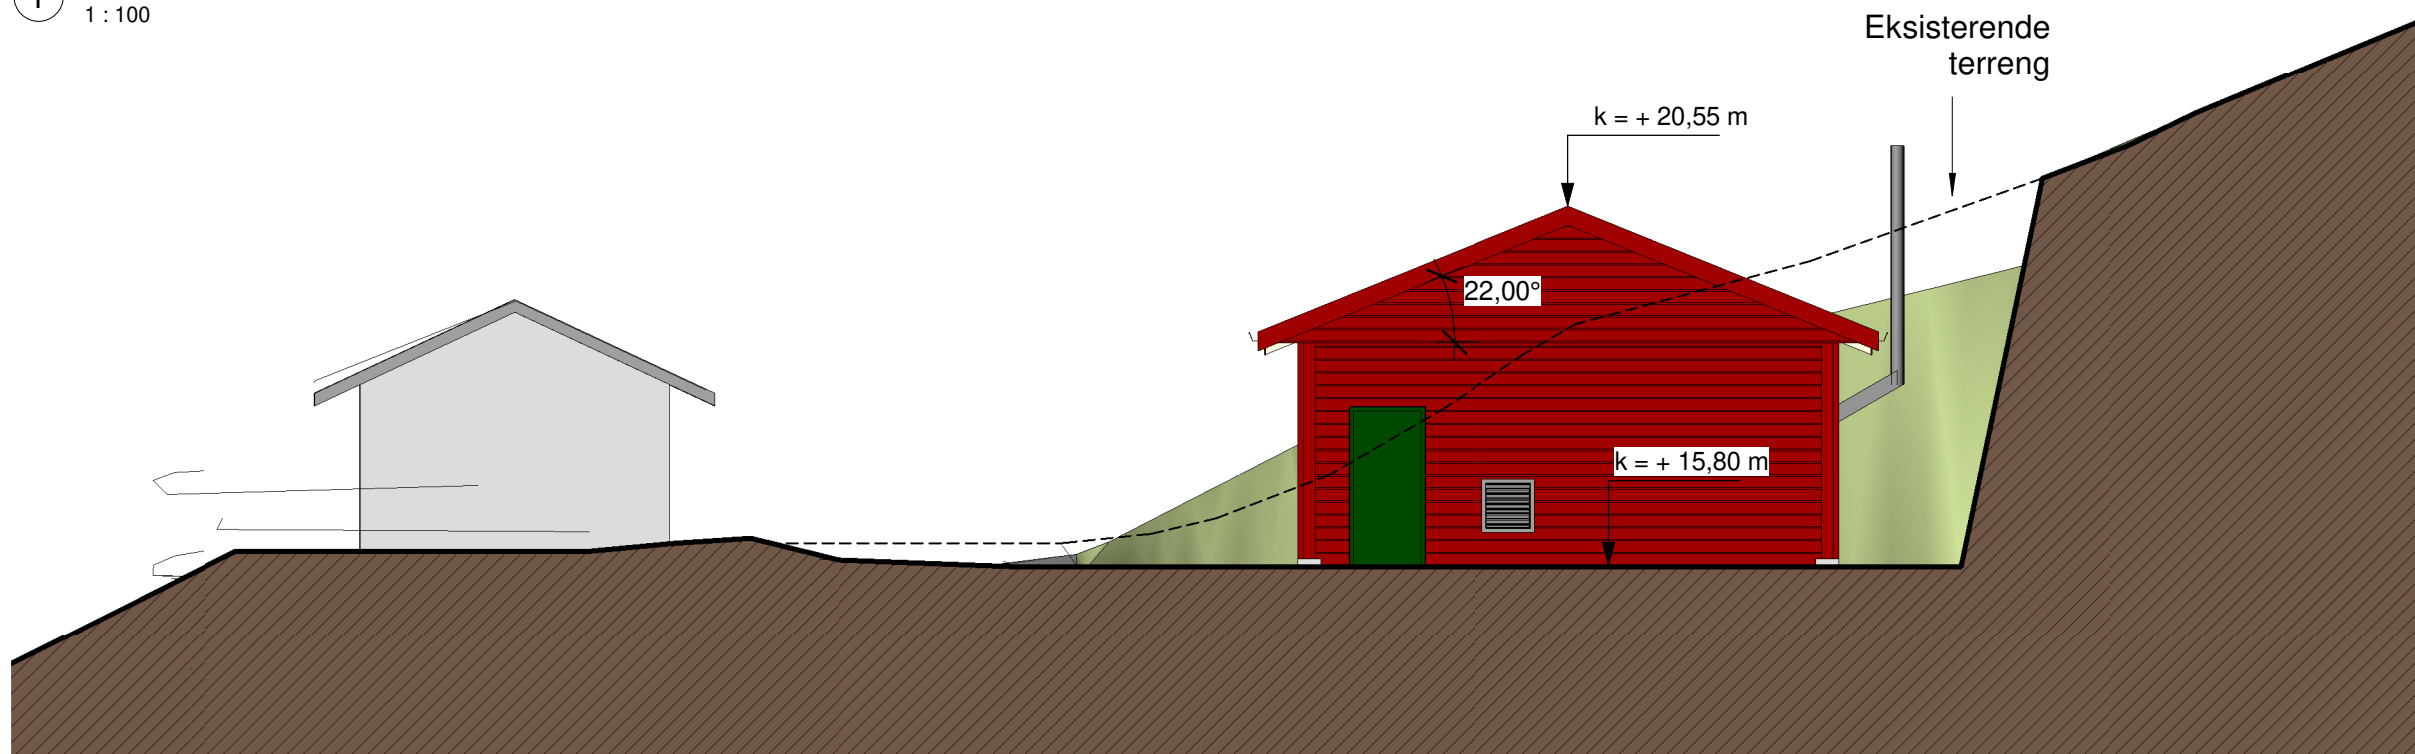

② Fasade sø
1 : 100

A	31.01.2022	Justert forslag	MKT	PJC
REV.	DATO	BESKRIVELSE	TEGN.	KONTR.

ARKITEKTKONTORET BØRTVEIT & CARLSEN AS HAGELLIA 6 · 5914 ISDALSTØ TELEFON 400 41 614 post@arkbc.no				TILTAKSHAVER: Nesfossen Smolt AS KOMMUNE: Alver kommune PROSJEKTNAVN: Strømforsyning	
PROSJEKT-NR.: 21016 TEGNET AV: MKT KONTR. AV:		ARKSTØRRELSE: A3 MÅLESTOKK: 1 : 100 DATO: 10.01.2022		SØKNAD TEGNINGNUMMER: A1-510 TEGNINGSNAVN: Fasader sv og sø REVISJON: A	
			KNR.: 4631	GNR. / BNR.: 177/2	