



① Fasade nv
1 : 100

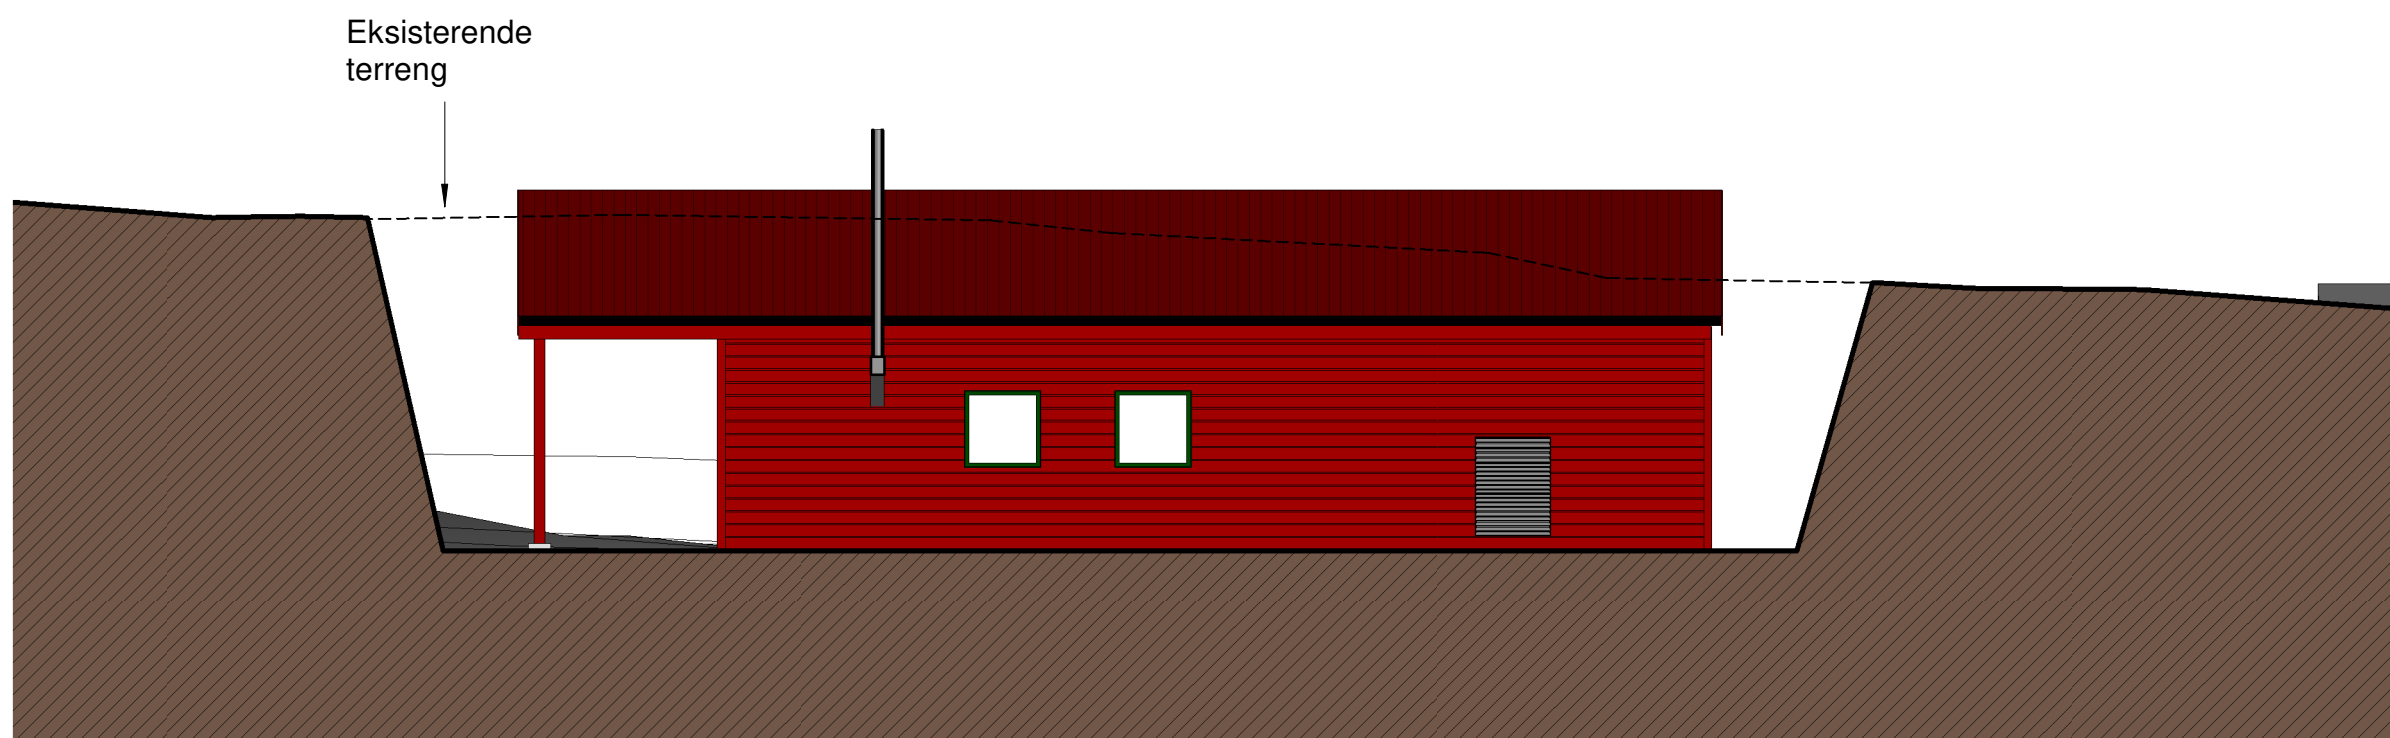

② Fasade nØ
1 : 100

REV.	DATO	BESKRIVELSE	MKT	PJC
A	31.01.2022	Justert forslag		

ARKITEKTKONTORET BØRTVEIT & CARLSEN AS HAGELLIA 6 · 5914 ISDALSTØ TELEFON 400 41 614 post@arkbc.no			TILTAKSHAVER: Nesfossen Smolt AS	
SØKNAD			KOMMUNE: Alver kommune	KNR.: 4631 GNR. / BNR.: 177/2
PROSJEKT-NR.: 21016	ARKSTØRRELSE:	TEGNINGSNUMMER:	TEGNINGSNAVN:	REVISJON:
TEGNET AV: MKT	MÅLESTOKK: 1 : 100	A1-511	Fasader nØ og nv	A
KONTR. AV:	DATO: 10.01.2022			