


1 Langsnitt
1 : 50

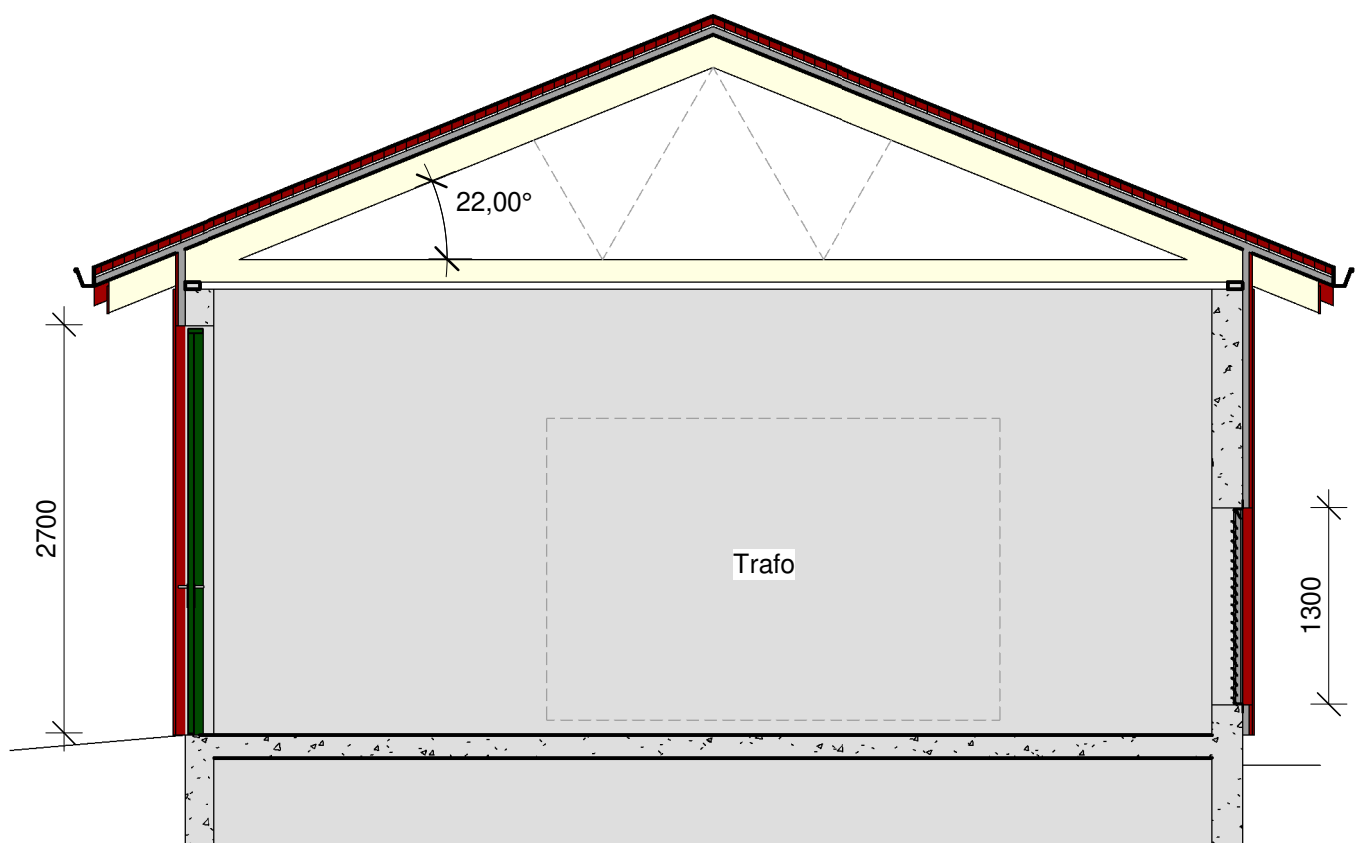

2 Traforom
1 : 50

B	31.01.2022	Mindre justeringer av rister i vegg	MKT	
A	27.01.2022	Gruber inntegnet i gulv i traforom	MKT	
REV.	DATO	BESKRIVELSE	TEGN.	KONTR.
PROSJEKT-NR.: 21016		ARKITEKTKONTORET BØRTVEIT & CARLSEN AS HAGELLIA 6 · 5914 ISDALSTØ TELEFON 400 41 614 post@arkbc.no		
TEGNET AV: MKT				
KONTR. AV:				
ARKSTØRRELSE: A3				
MÅLESTOKK: 1 : 50	TILTAKSHAVER: Nesfossen Smolt AS			
DATO: 06.01.2022	KOMMUNE: Alver kommune	KNR.: 4631	GNR. / BNR.: 177/2	
SØKNAD	PROSJEKTNAMN: Strømforsyning			
TEGNINGSNUMMER: A1-401	TEGNINGSNAVN: Langsnitt og snitt i traforom	REVISJON: B		