


2 Eltavlerom  
1 : 50

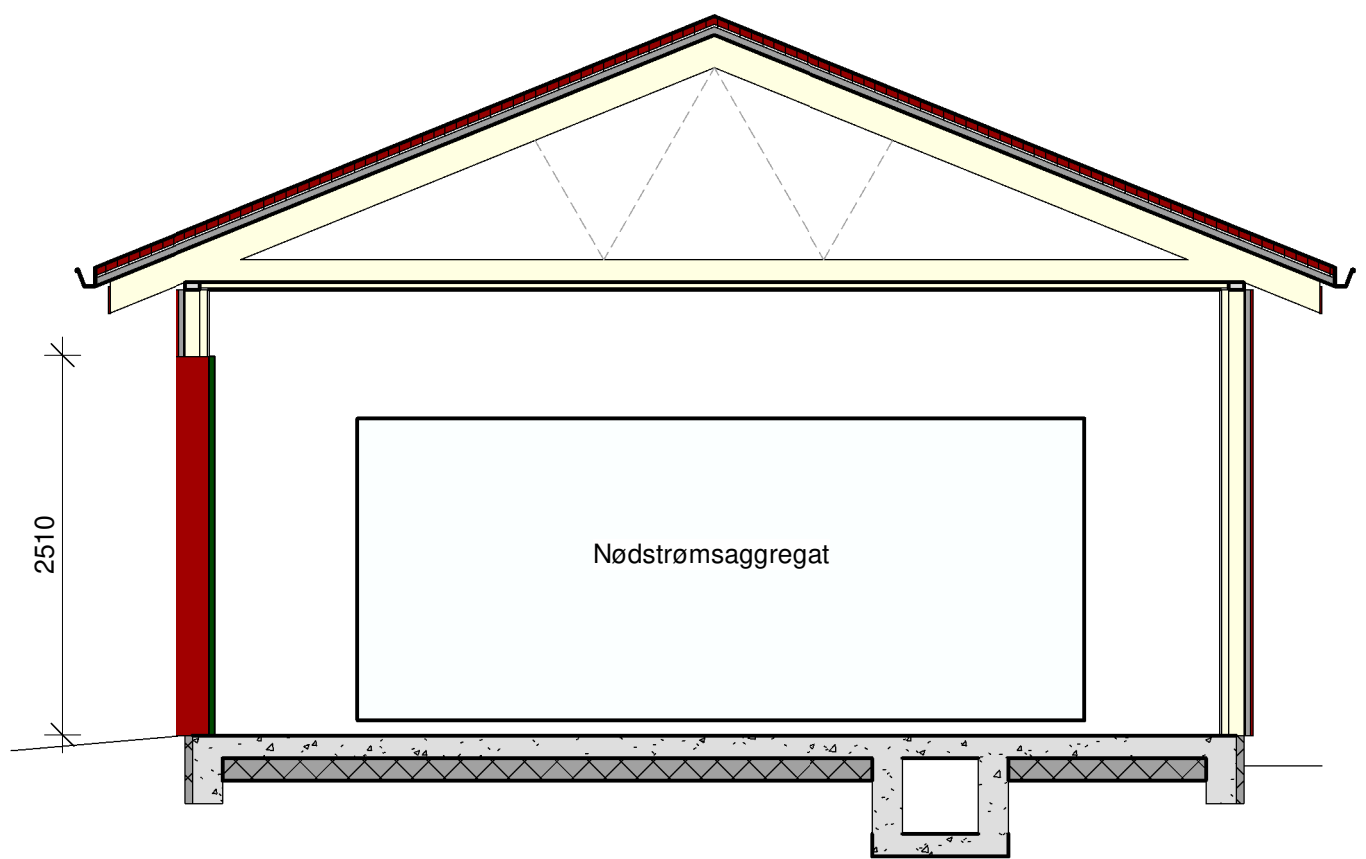

1 Nødaggregatrom  
1 : 50

B	31.01.2022	Mindre justeringer av rister i vegg	MKT	
A	27.01.2022	Gruber inntegnet i gulv i traforom	MKT	
REV.	DATO	BESKRIVELSE	TEGN.	KONTR.
PROSJEKT-NR.: 21016		<b>ARKITEKTKONTORET BØRTVEIT &amp; CARLSEN AS</b> HAGELLIA 6 · 5914 ISDALSTØ TELEFON 400 41 614 post@arkbc.no		
TEGNET AV: MKT				
KONTR. AV:				
ARKSTØRRELSE: A3				
MÅLESTOKK: 1 : 50	TILTAKSHAVER: Nesfossen Smolt AS		KNR.: 4631 GNR. / BNR.: 177/2	
DATO: 06.01.2022	KOMMUNE: Alver kommune			
SØKNAD	PROSJEKTNAVN: Strømforsyning			
TEGNINGSNUMMER: A1-402		TEGNINGSNAVN: Snitt i eltavlerom og nødaggregatrom		REVISJON: B