


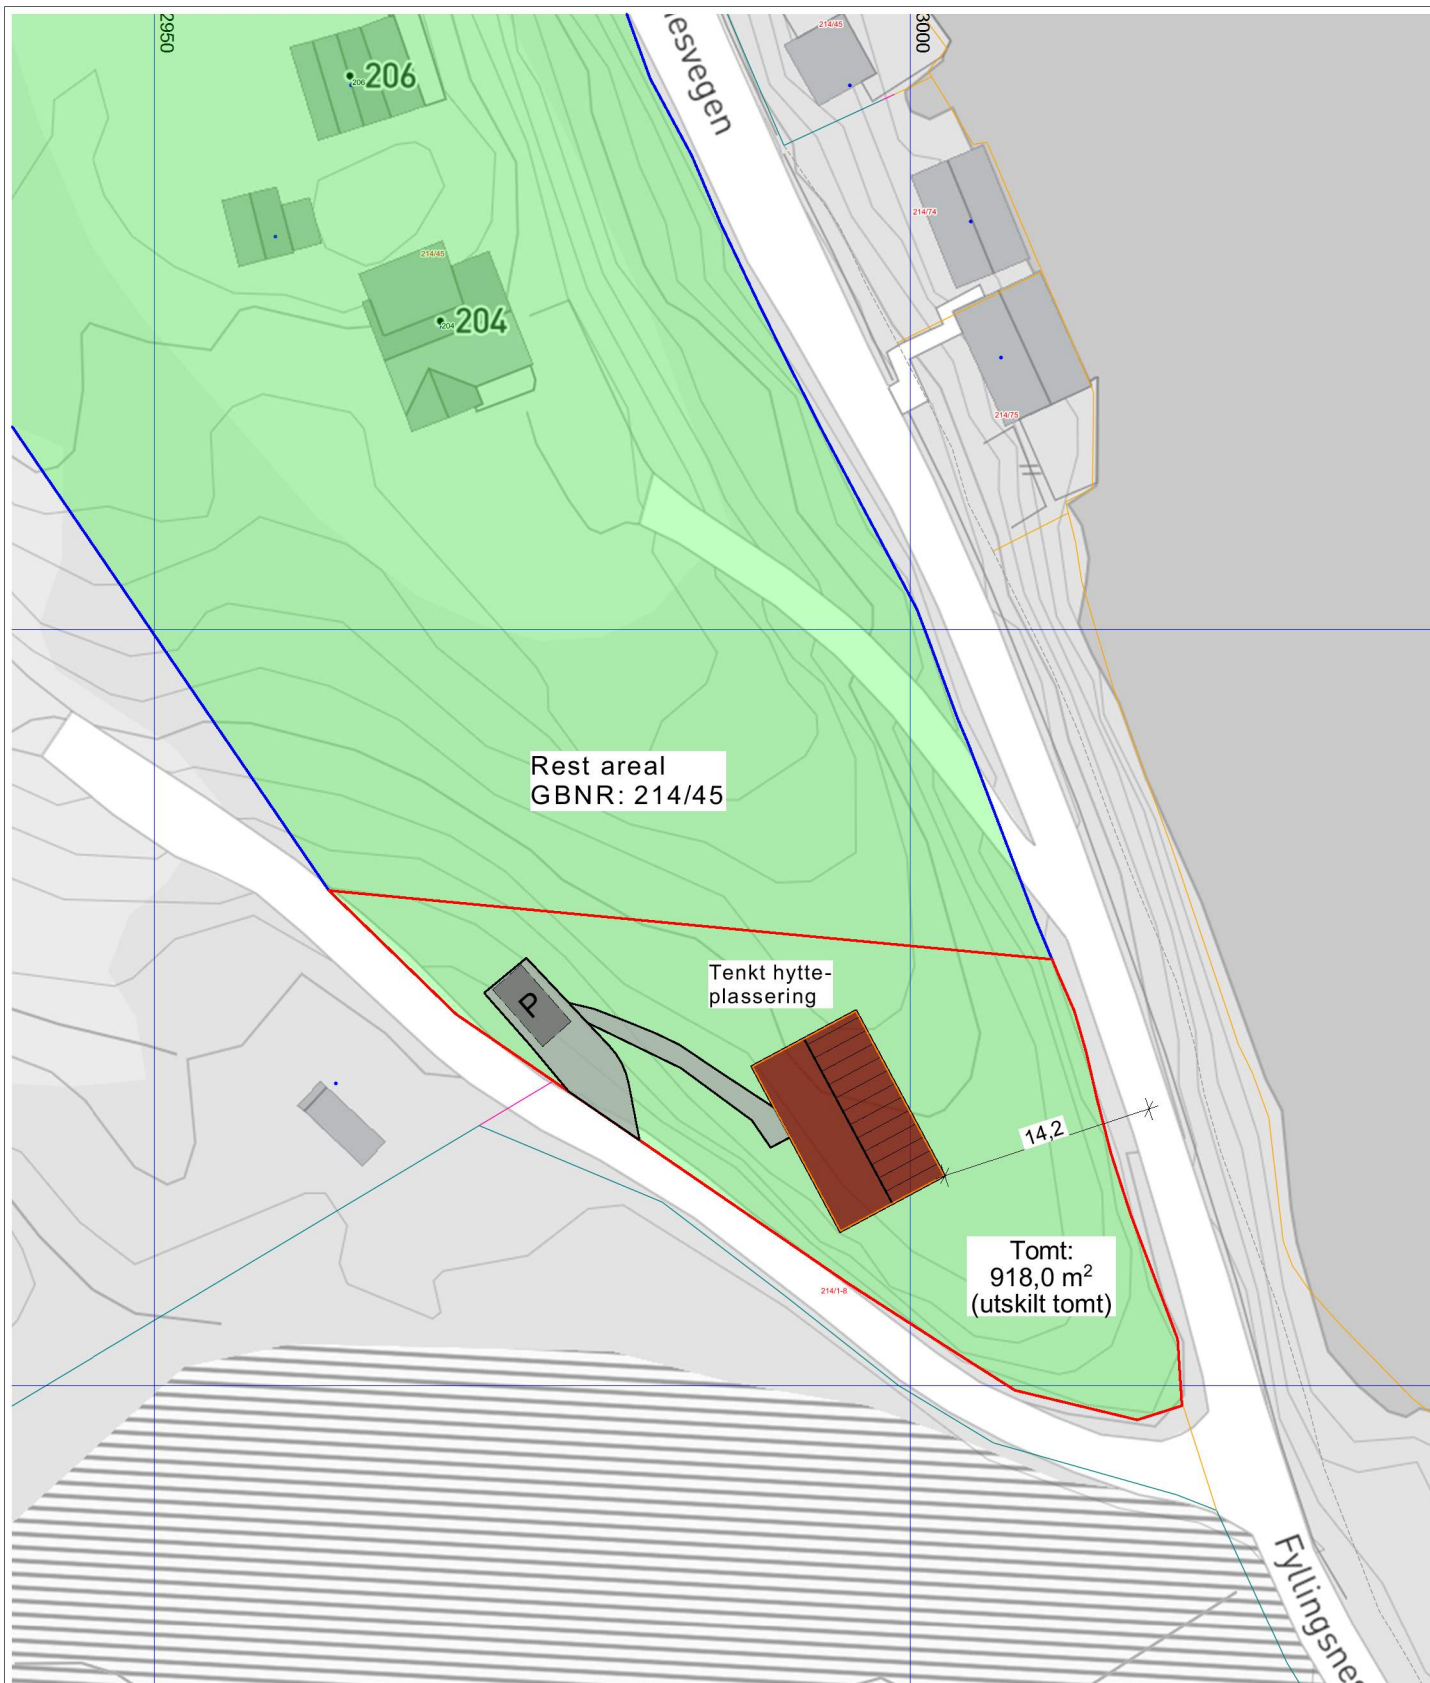

REV. NR.		BESKRIVELSE	XX	XX.XX.XX
PROSJEKTNUMMER - PROSJEKTNAMN			SIGN.	REV. DATO
		4631001 - Fyllingsnesvegen 204		
TILTAKSHAVAR:		Kari Grindheim		
ADRESSE:		Fyllingsnesvegen 204, 5913, Eikangervåg		
TEIKNING:		Fradelingsplan		
Gnr./Bnr.	Kommune:	MÅL:	FORMAT:	DATO:
214/45	Alver	1:500	A4	09.02.2022
			Org. nr.:	923 427 090