


Tilbygg
490

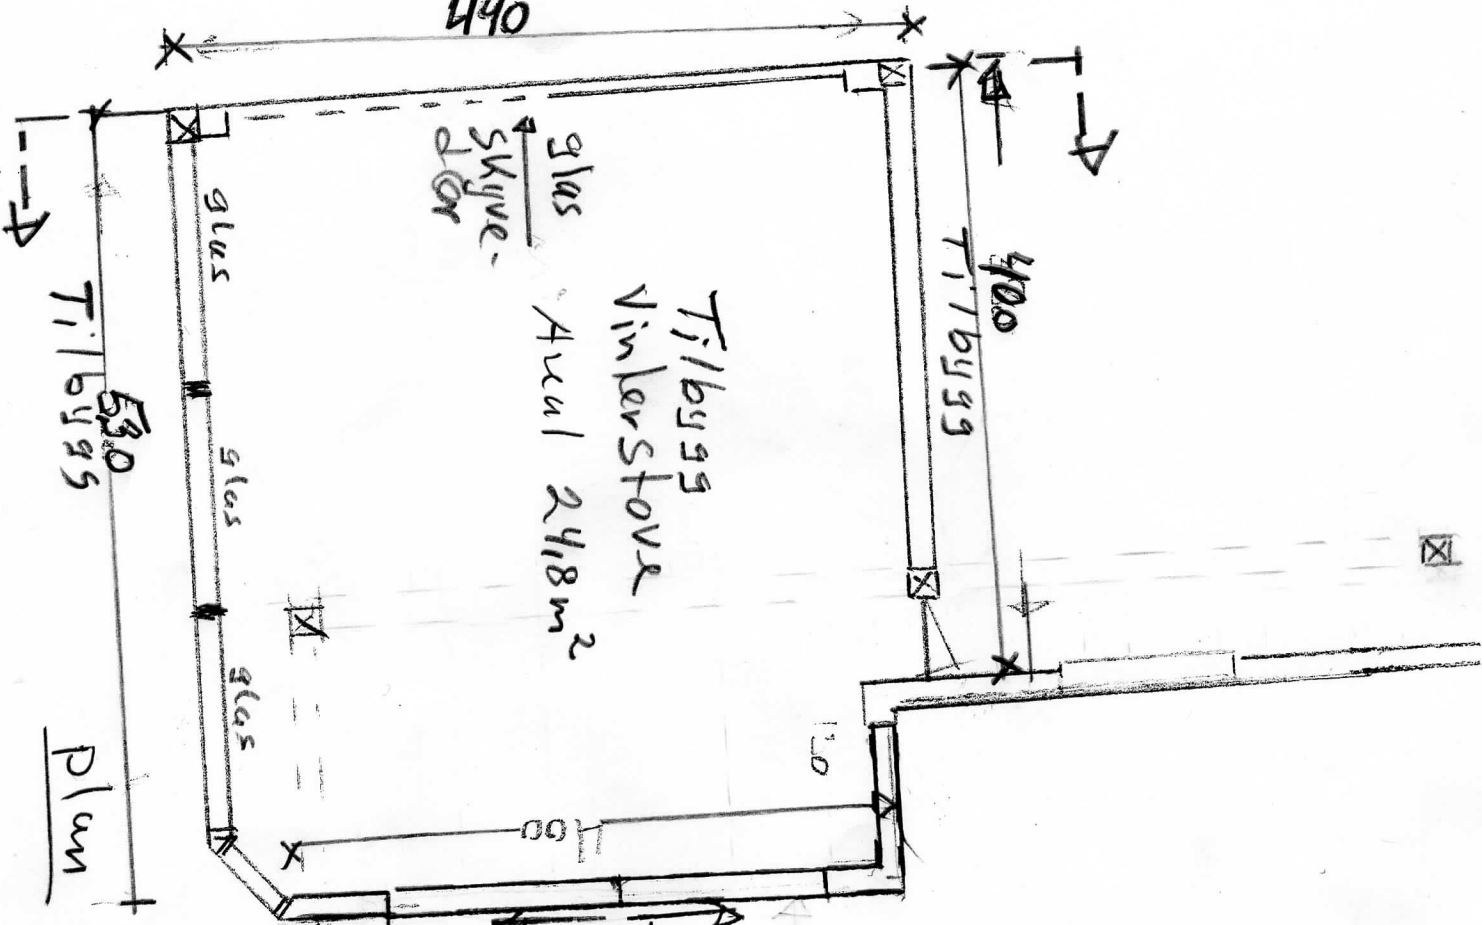


-skive-dører

SIDE

Ex:st. Bygg

Nøvendige fags fremst

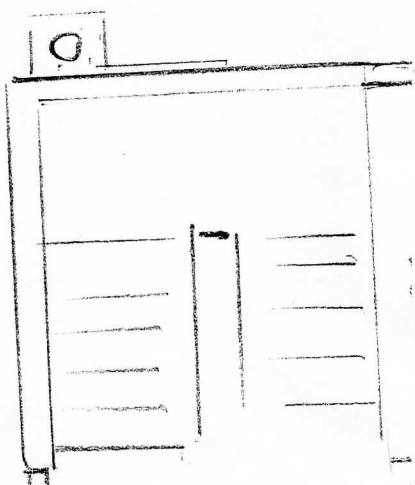

HALL

Tilbygg Vinlerstove
 For Ole Nils Husebo og
 grell Günvor Husebo
 9m. 309 km. 129
 M = 1:50
 Eichen's 2/2-2022

BALKONG

KØKKEN

E7