
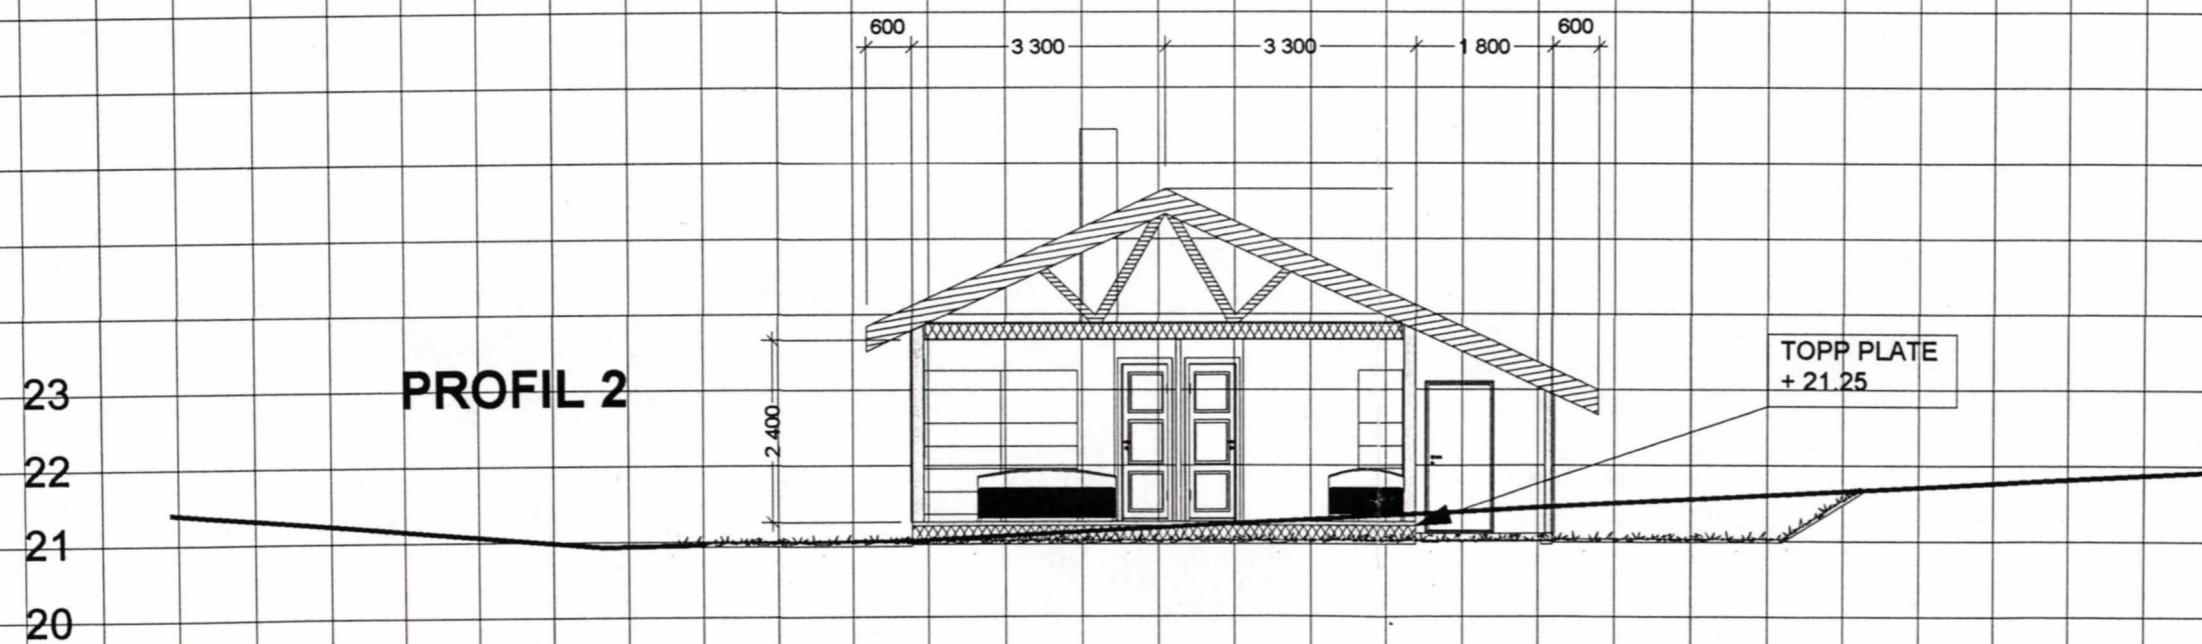
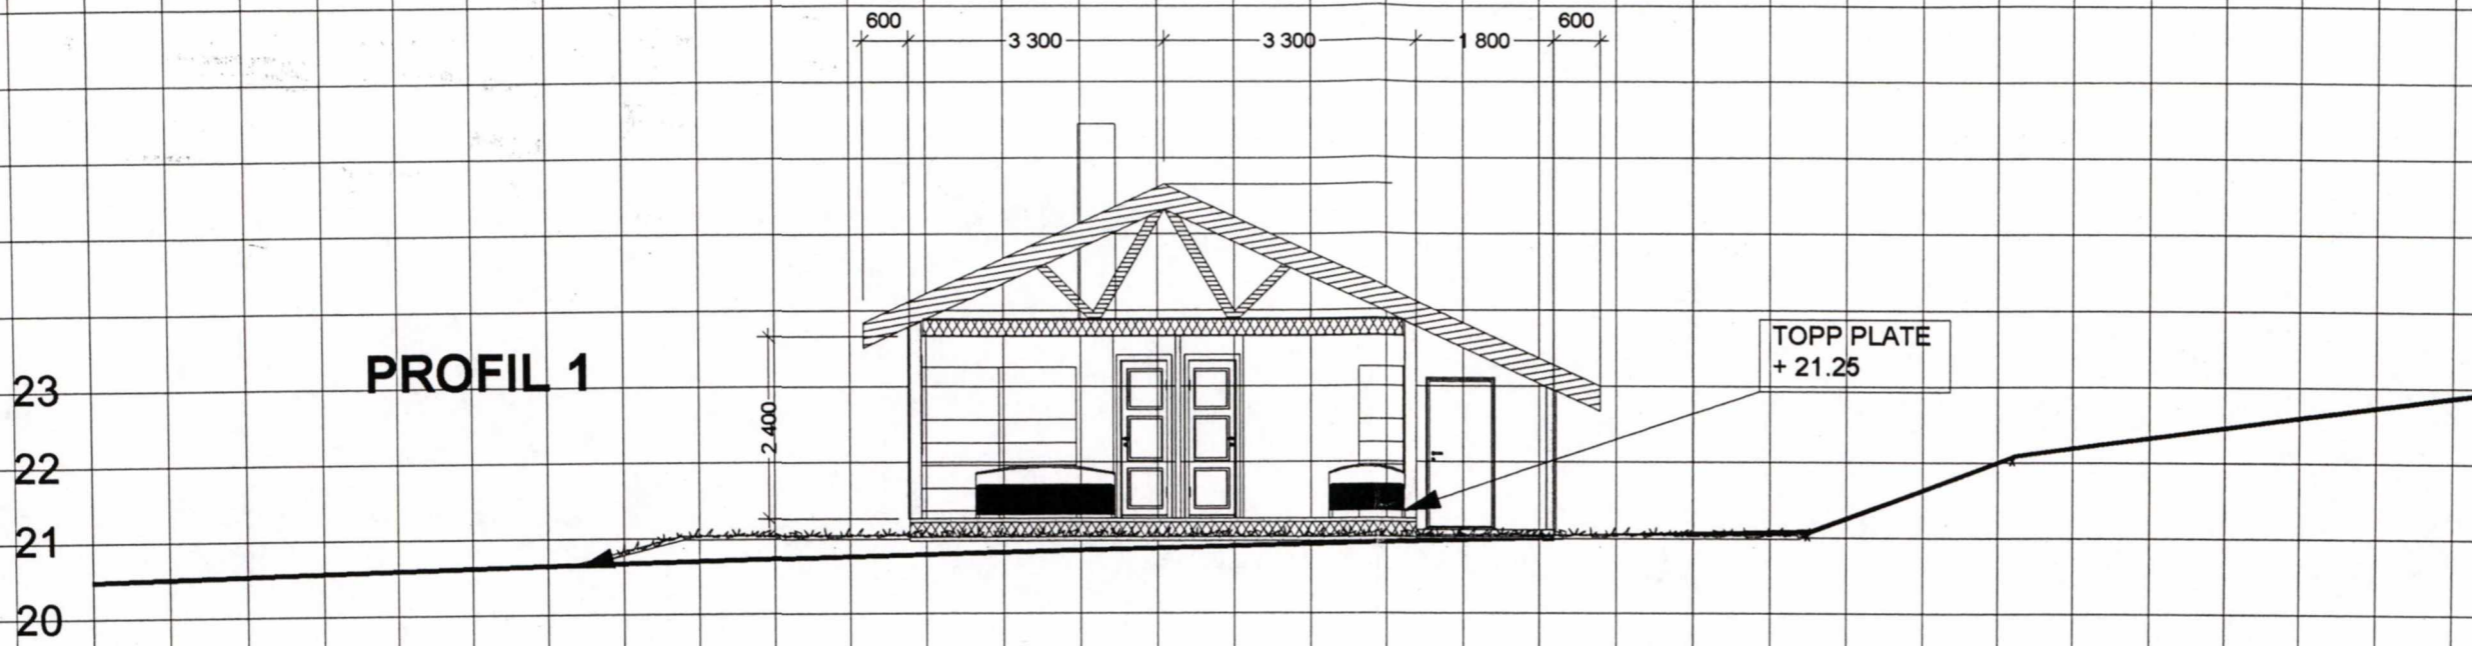


RADØY KOMMUNE	
JOURNAL NR.	ARKIV NR.
AVD.	
SAKSBEH.	KOPI TIL
12 JAN. 2005	
ARK.KODE P	ARK.KODE S
PRESEDENS	KASSASJON



B			
A			
Rev.	Ant.	Sign.	Dato
			Dato 05.12. 04.
		Sign.	ST
		Rev.	
Byggherre		Kommune	Mål
BLM BOLIGUTVIKLING AS		RADØY	1 : 100
Byggeplass		Tegning	VEDLEGG NR.
URHAUG C MANGER		PLAN OG SNITT	E - 1
Prosjekt			Tegn.nr.
BYGGETRINN 11			1



RADØY KOMMUNE	
JOURNAL NR.	ARKIV NR.
AVD.	
SAKSBEH.	KOPITIL
12 JAN. 2005	
ARK.KODE P	ARK.KODE S
PRESEDENS	KASSASJON

————— nåværene terreng
 - - - - - planert terreng
profil 1

BLM BOLIGUTVIKLING AS
 PROFIL 1 OG 2
 TERRENGPROFILER M= 1 : 100
 ARKITEKTCOMPAGNIET AS 08.12. 04.

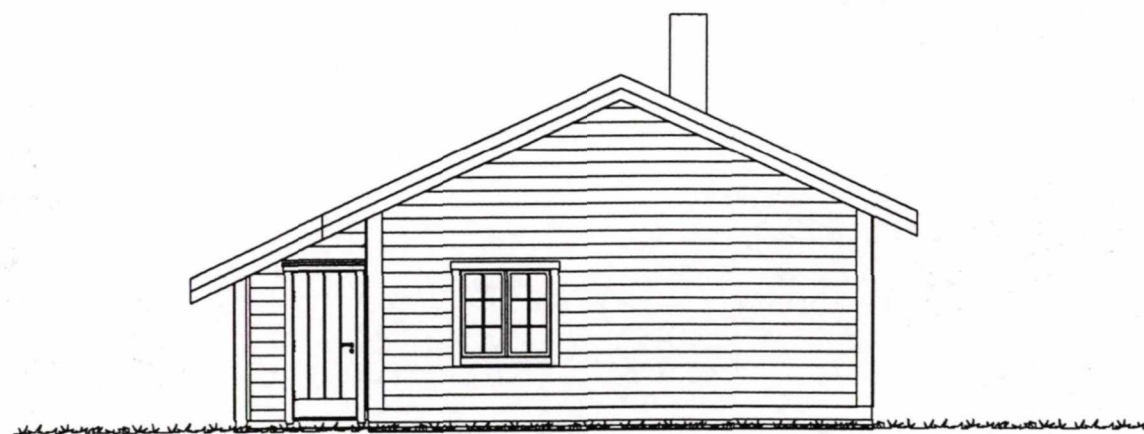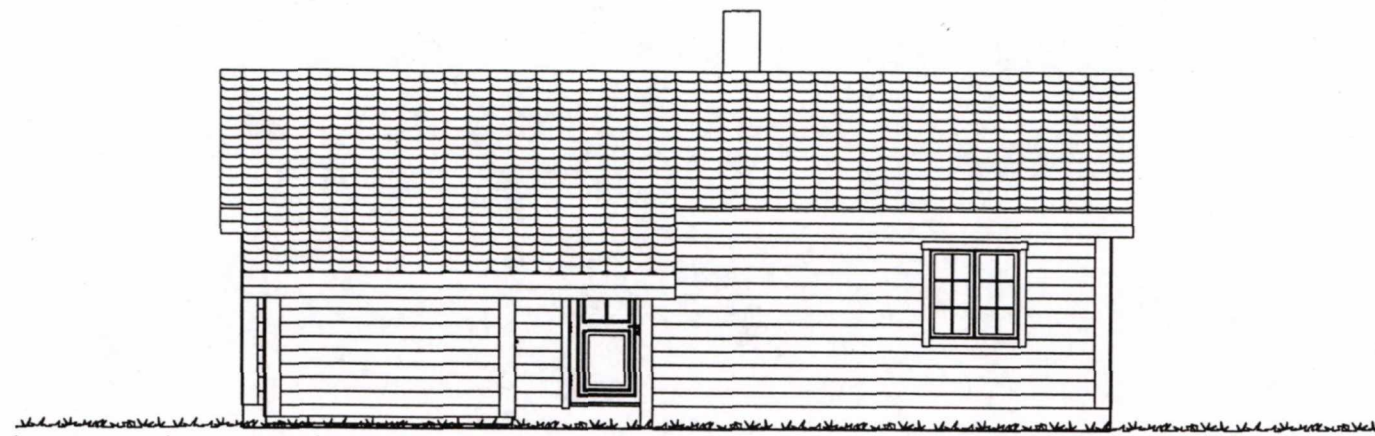

		RADØY KOMMUNE		JOURNAL NR.		ARKIV NR.	
		AVD.					
B		SAKSBEH.	12 JAN. 2005	KOPI TIL			
A		ARK.KODE P		ARK.KODE S			
Rev.	Ant.	PRESEDENS		KASSASJON	Sign.	Dato	
						Dato	05.12. 04.
						Sign.	ST
						Rev.	
Byggherre				Kommune	Mål		
BLM BOLIGUTVIKLING AS				RADØY	1 : 100		
Byggeplass				Tegning	VEDLEGG NR.		
URHAUG C MANGER				FASADER	E - 2		
Prosjekt					Tegn.nr.		
BYGGETRINN 11					2		