


Fasade Sør/Øst

Tilbygg

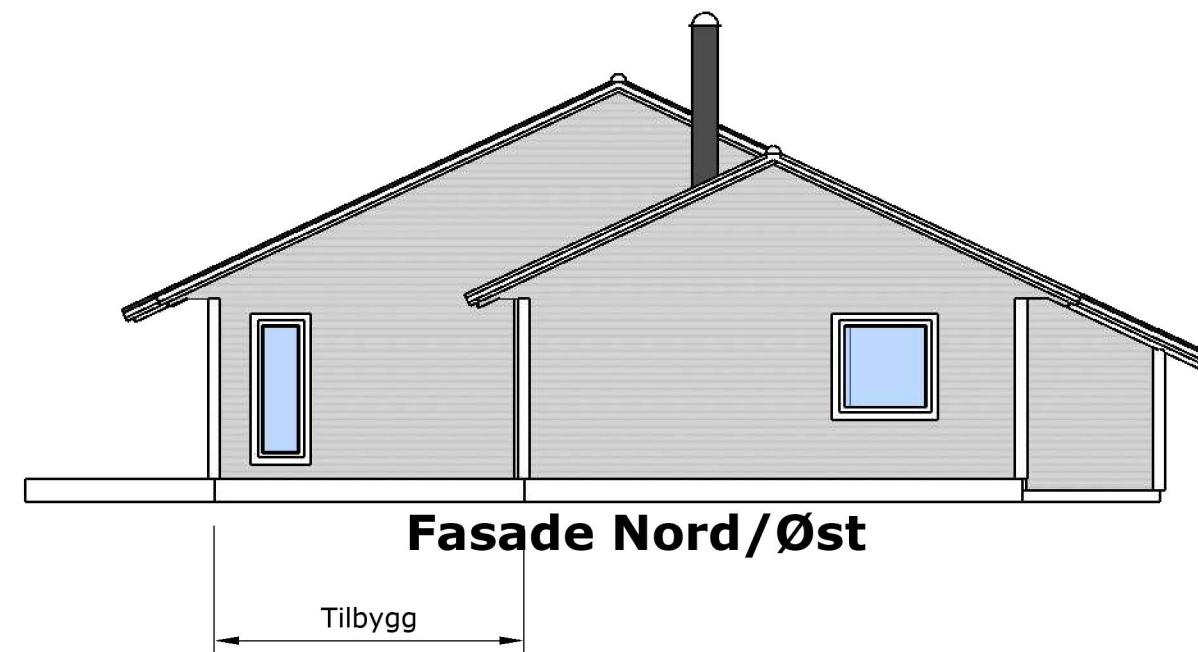


Fasade Nord/Øst

Tilbygg



Fasade Nord/vest

Tilbygg

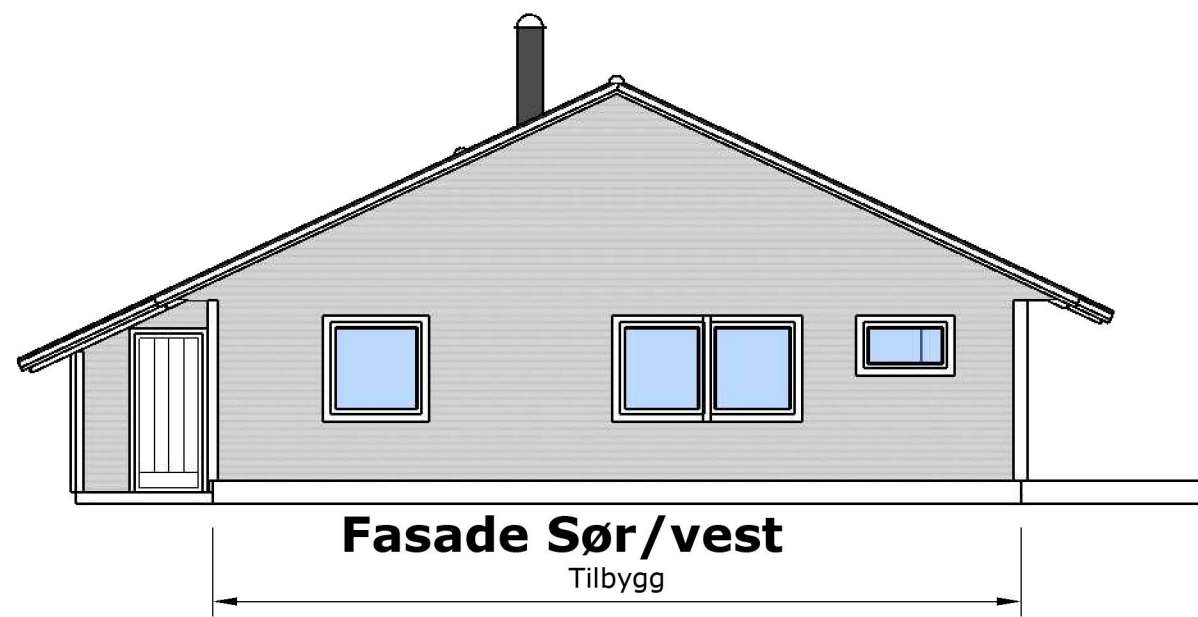

Fasade Sør/vest

Tilbygg

Villanger & Sønner AS

Kvassnesvegen 45
5914 Isdalstø
orgnr: 925 580 376
www.nordbohus.no/villanger
post@villanger.no



Fasade Tilbygg bolig

Oset Karoline
Helland Bjørn Tore Fjellstad

Alver Kommune g/bnr 445/259
Langhøyane 26, 5936 Manger
byggningsnr 24207765
type: 111-Enebolig

Tegn nr: 02
tegn av: R.K
Dato: 10.02.2022
målestokk: 1:100
ark: A3