



Arealtebell (BRA)

Etasje	Type	Areal
1.etg	eksisterende areal	75,2 m ²
1.etg	eks overbygget areal	2,9 m ²
1.etg	Nytt areal	74,4 m ²
	Total	152,5 m ²

Bya er beregnet til utside underliggende støtte
 BYA Eksisterende 84,9 m² + BYA tilbygg 79,7
BYA Total 164,6 m²

Snøfangere monteres iht. Sintef byggforsk
 detaljblad 525.931

Gesims- og mønehøyde er målt fra et teoretisk
 planer tereng 0,3m under ferdig støpt plate

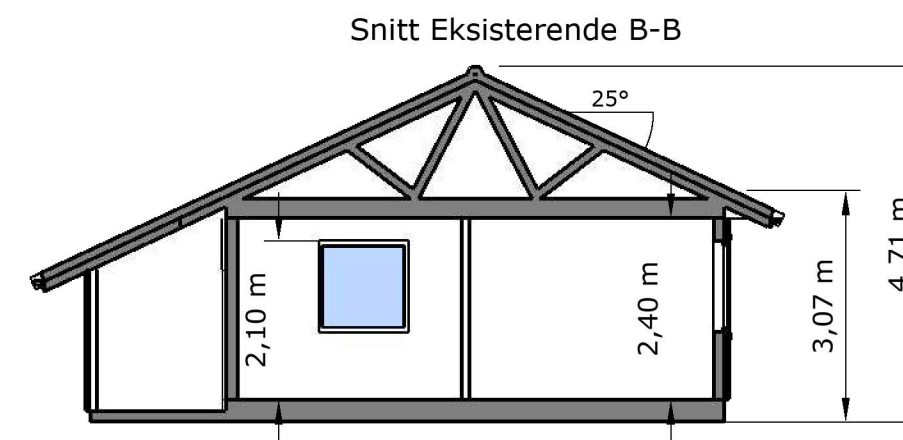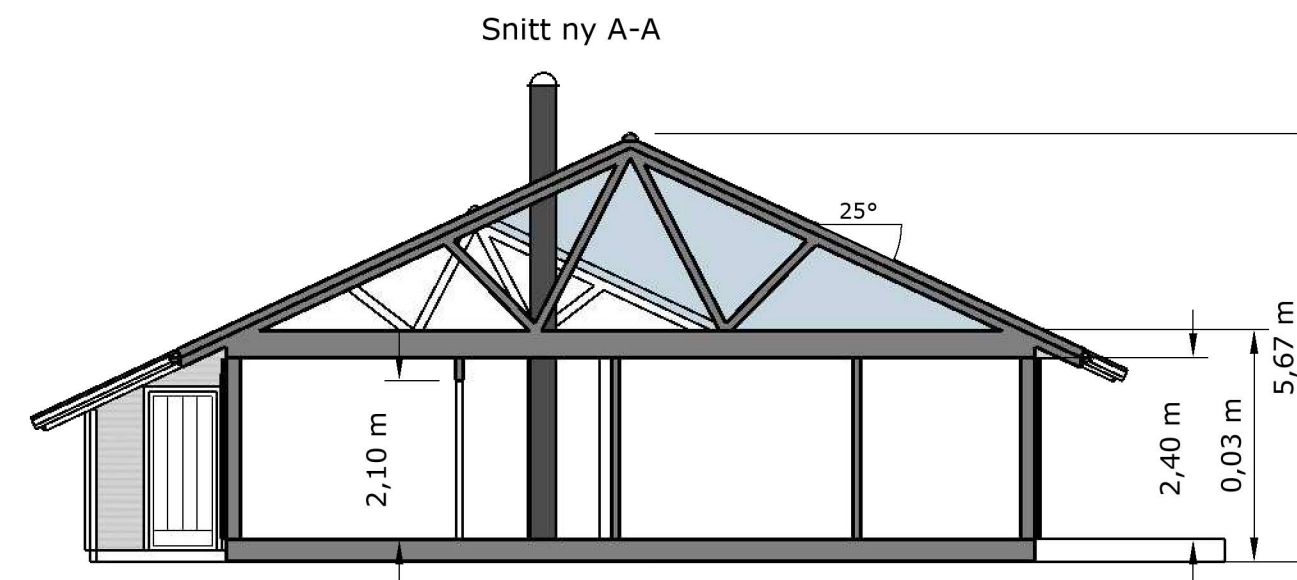

Villanger & Sønner AS
 Kvassnesvegen 45
 5914 Isdalstø
 orgnr: 925 580 376
 www.nordbohus.no/villanger
 post@villanger.no



Plan og snitt Tilbygg bolig

Oset Karoline
 Helland Bjørn Tore Fjellstad

Alver Kommune g/bnr 445/259
 Langhøyane 26, 5936 Manger
 byggningsnr 24207765
 type: 111-Enebolig

Tegn nr:01
 tegn av: R.K
 Dato: 10.02.2022
 målestokk:1:100
 ark: A3