



Innsender iht. følgebrev/  
innsender ikke oppgitt:

923 096 140  
org.nr./fødselsnr.

## ERKLÆRING OM GJENSIDIGE RETTIGHETER OG PLIKTER

GAMLE 3 HUS EIENDOM AS (org.nr. 923 096 140 som er eier og hjemmelshaver til gnr. 212 bnr. 149 i Alver kommune (**Bnr. 149**))

og

NNP PARSELL 12 AS (org.nr. 920 822 649) som er eier og hjemmelshaver til gnr. 212 bnr. 146 i Alver kommune (**Bnr. 146**)

erklærer herved følgende som bindende for seg og fremtidige eiere av de nevnte eiendommer:

1. Bnr. 149 og Bnr. 146 gir hverandre gjensidig veirett i trasé for felles innkjørsel som er vist med skravering på vedlagte kart. Innkjørselen skal opparbeides og vedlikeholdes av Bnr. 149 og Bnr. 146 i felleskap.
2. Bnr. 149 og Bnr. 146 gir hverandre gjensidig rett til å ha liggende to felles kummer for overvann, med tilhørende vannføringer, i grenselinjen mellom Bnr. 149 og Bnr. 146, som vist på vedlagte kart. Kummene og vannføringene skal anlegges og vedlikeholdes av Bnr. 149 og Bnr. 146 i felleskap.

Herværende erklæring skal tinglyses på Bnr. 149 og Bnr. 146.

Bergen den 2/11 2021

**GAMLE 3 HUS EIENDOM AS**

Roger Knutsen

**NNP PARSELL 12 AS**

Helge Færø





Marte Wibe

# ambita

Kommune: 4631 Alver  
Eiendom: 4631/212/149/0/0

● = kommune  
DA = felles innkjørsel

- ### Eiendomsgrenser
- Middels - høy nøyaktighet
  - Mindre nøyaktig
  - Lite nøyaktig
  - Skissenøyaktighet eller uvis
  - Omtvistet grense
  - Vannkant
  - Vegkant
  - Fiktiv grenselinje
  - Tengdelinje
  - Punktstøtte
- Malestokk 1:1000  
Dato: 4.2.2020

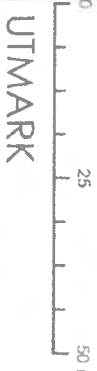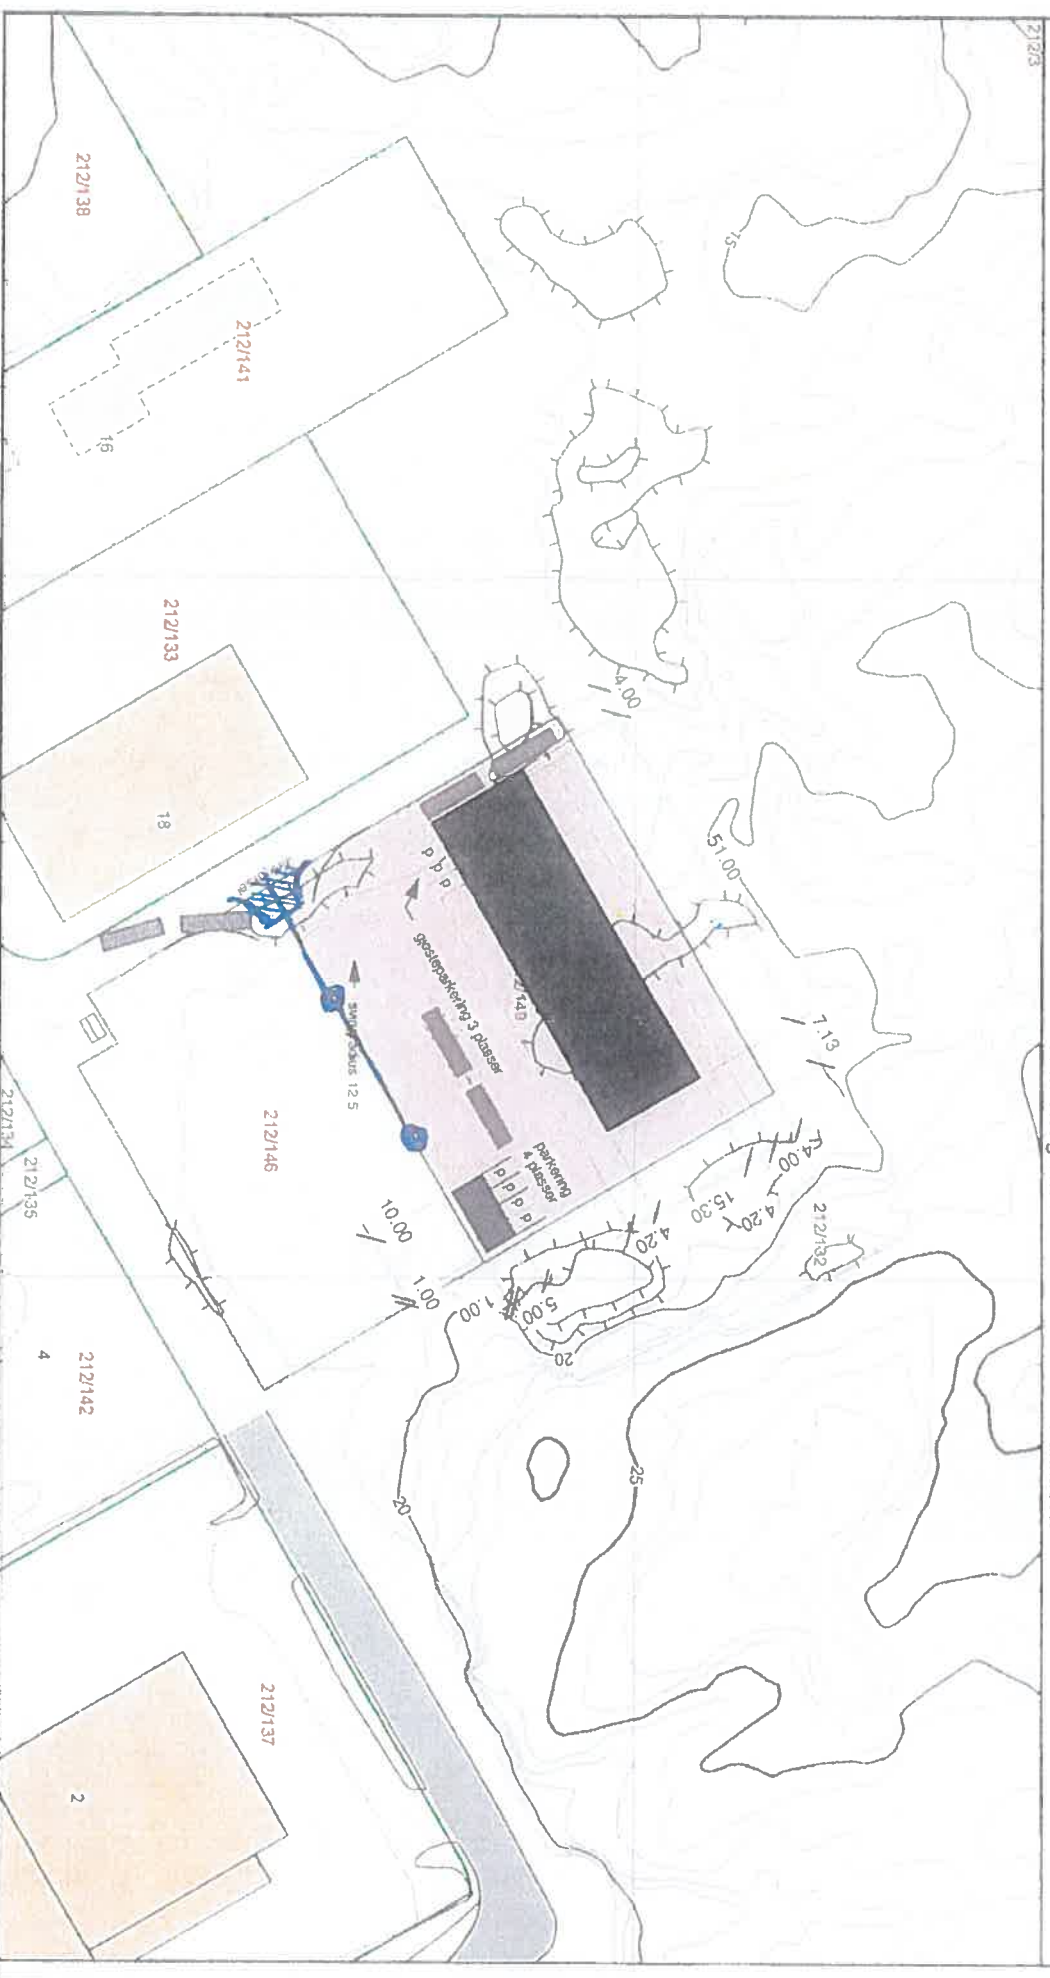

Tiltak: 50 m  
Tiltakshaver: Verksted G3H Gamle3Hus  
Byggeadresse: Nordhordi. Næringspark

Tegningsfase: **Forprosjekt**  
Tegningstittel: Situasjonsskizze

Tegnet av: KA  
Dato: 16.09.20

Kartgrunnlag: Geovekst - 8193  
Det tas forbehold om feil og mangler i kartet.  
Kartet kan ikke benyttes til andre formål uten tillatelse fra Kartverket.

*Handwritten signature and initials*

