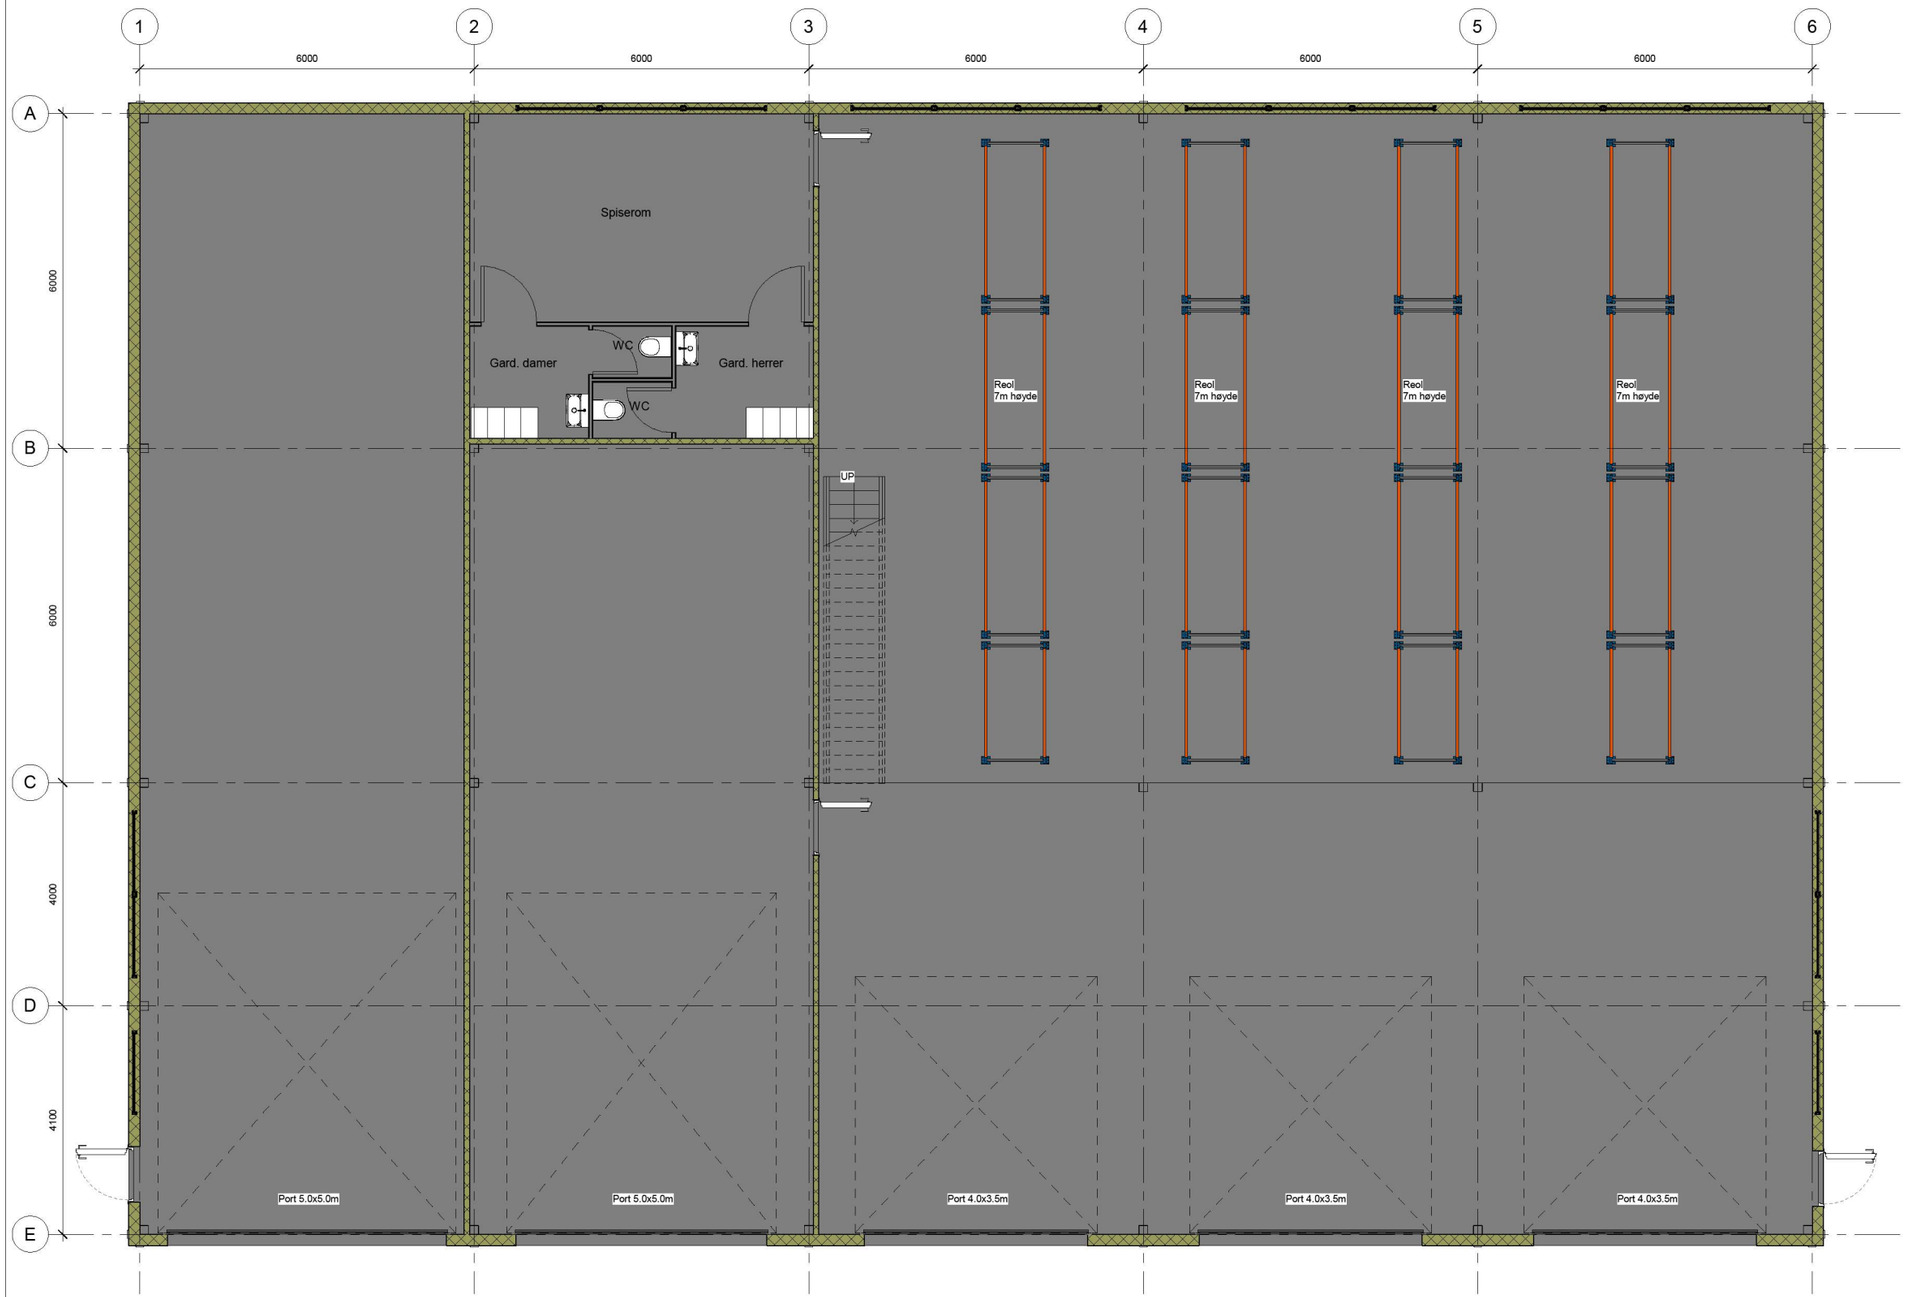

1 Plan 1
1 : 50

SN STÅLBYGG

www.sn-staalbygg.no

No.	Description	Date

Rasmussen dekksenter

Søknadstegning

Plan 1

Project number	FS1588
Date	18.01.2022
Drawn by	JH
Checked by	RS
	A100
Scale	1 : 50

18.01.2022 10:26:48

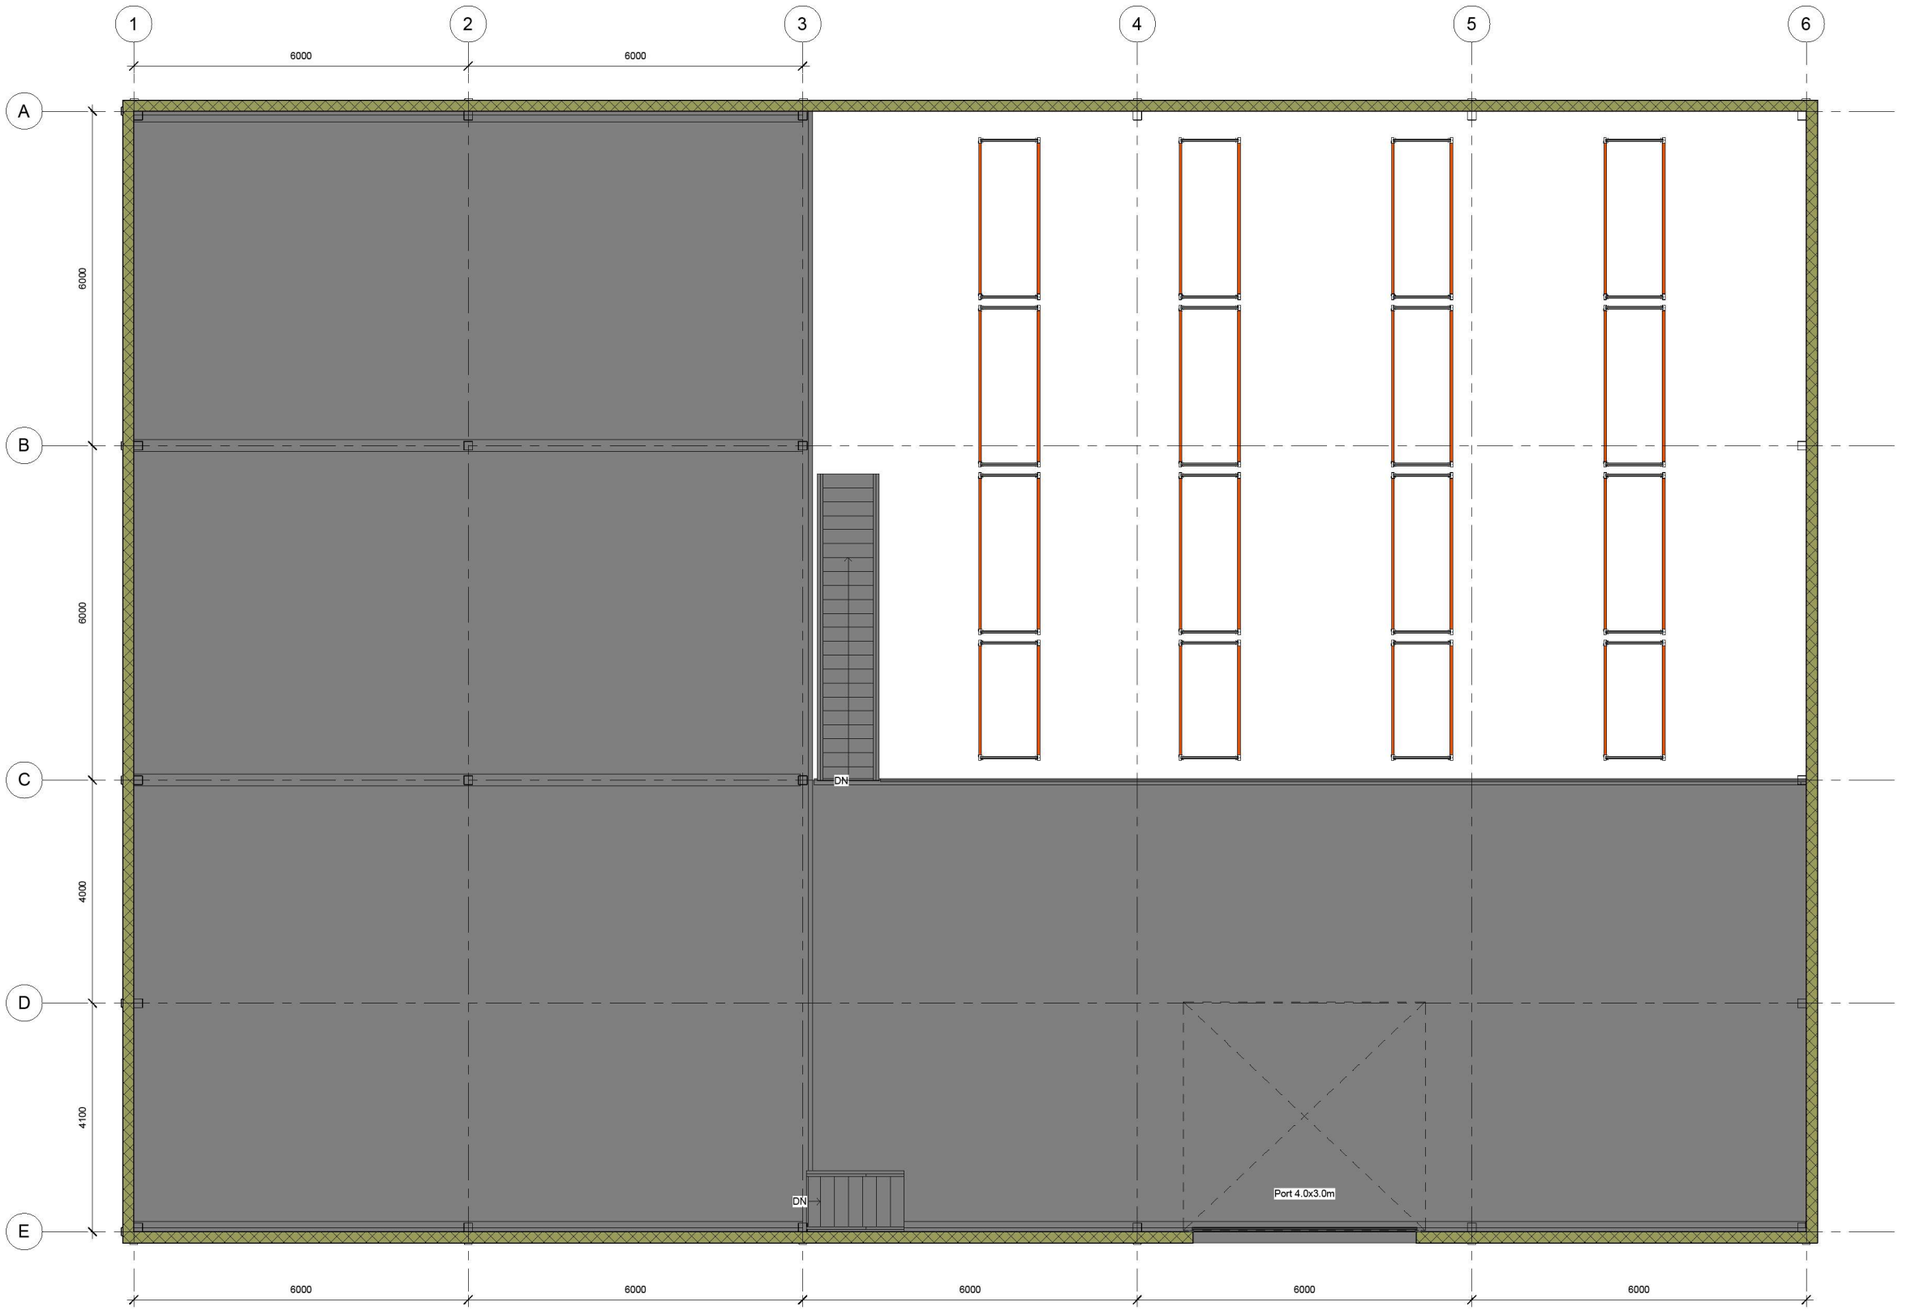

1 Plan 2
1 : 50

SN STÅLBYGG

www.sn-staalbygg.no

No.	Description	Date

Rasmussen dekksenter

Søknadstegning

Plan 2

Project number	FS1588
Date	18.01.2022
Drawn by	JH
Checked by	RS

A101

Scale 1 : 50

18.01.2022 10:30:12

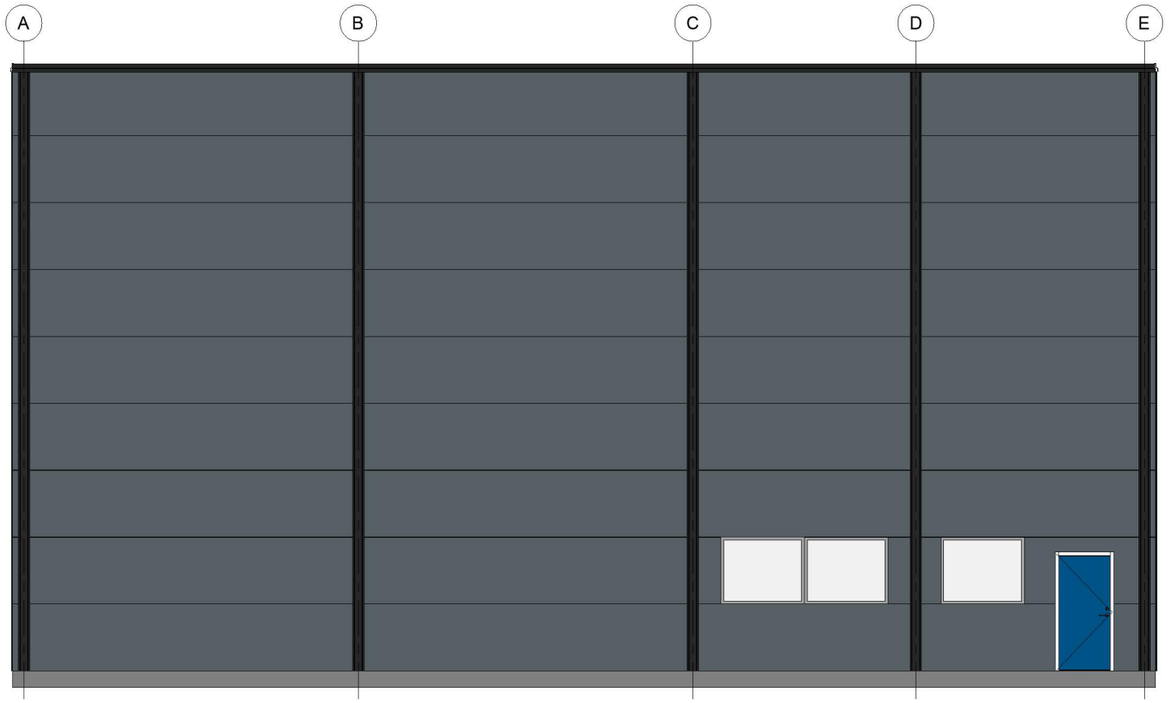

1 Akse 1
1 : 50

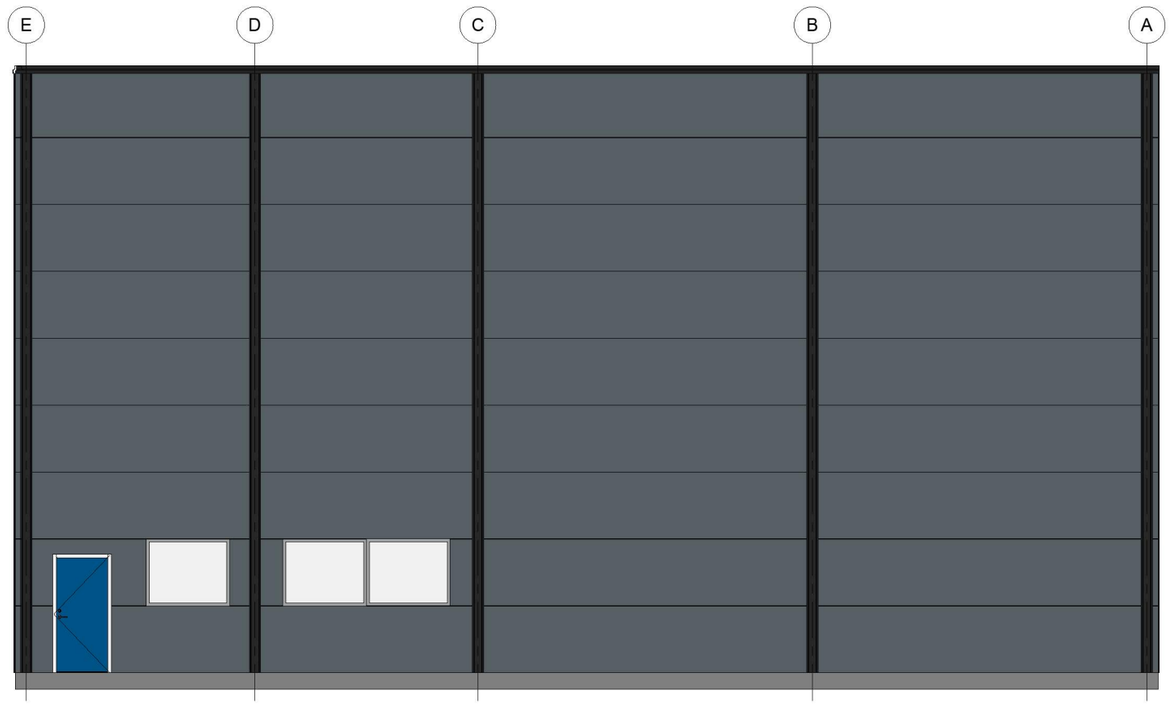

2 Akse 6
1 : 50

SN STÅLBYGG

www.sn-staalbygg.no

No.	Description	Date

Rasmussen dekksenter

Søknadstegning

Fasade akse 1 og 6

Project number	FS1588
Date	18.01.2022
Drawn by	JH
Checked by	RS

A102

Scale 1 : 50

18.01.2022 10:32:02

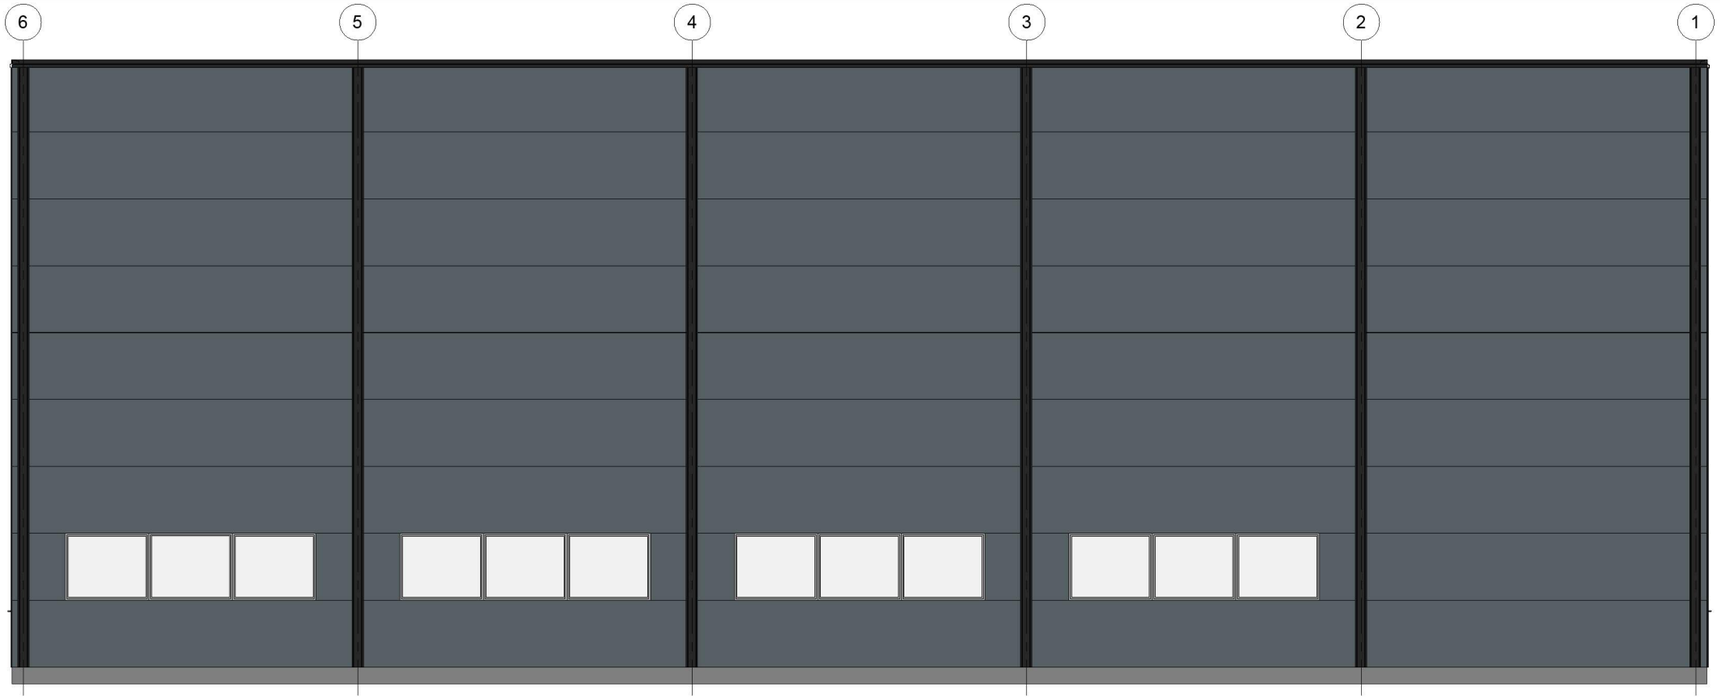

1 Akse A
1 : 50

2 Akse E
1 : 50

SN STÅLBYGG

www.sn-staalbygg.no

No.	Description	Date

Rasmussen dekksenter

Søknadstegning

Fasade akse A og E

Project number	FS1588
Date	18.01.2022
Drawn by	JH
Checked by	RS

A103

Scale 1 : 50

18.01.2022 10:35:24

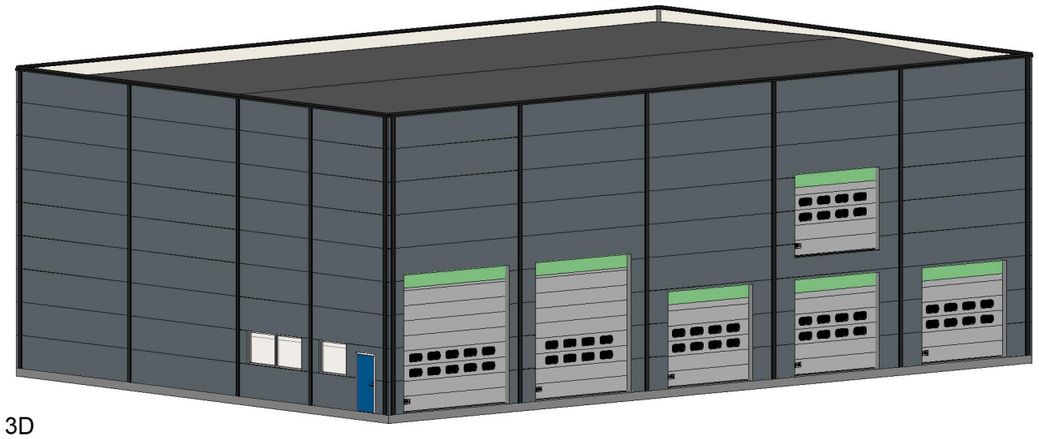

1 3D

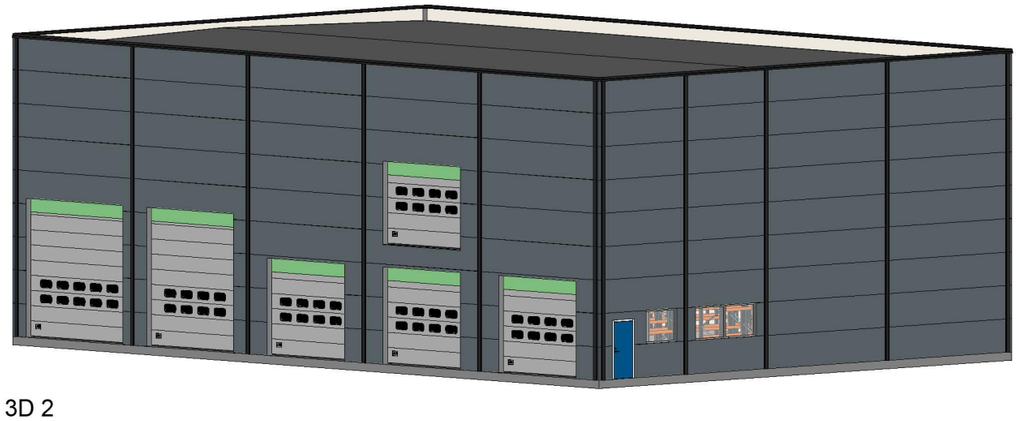

2 3D 2

SN STÅLBYGG

www.sn-staalbygg.no

No.	Description	Date

Rasmussen dekksenter

Søknadstegning

3D

Project number	FS1588
Date	18.01.2022
Drawn by	JH
Checked by	RS

A104

Scale

18.01.2022 10:37:22

1 Snitt akse C
1 : 50

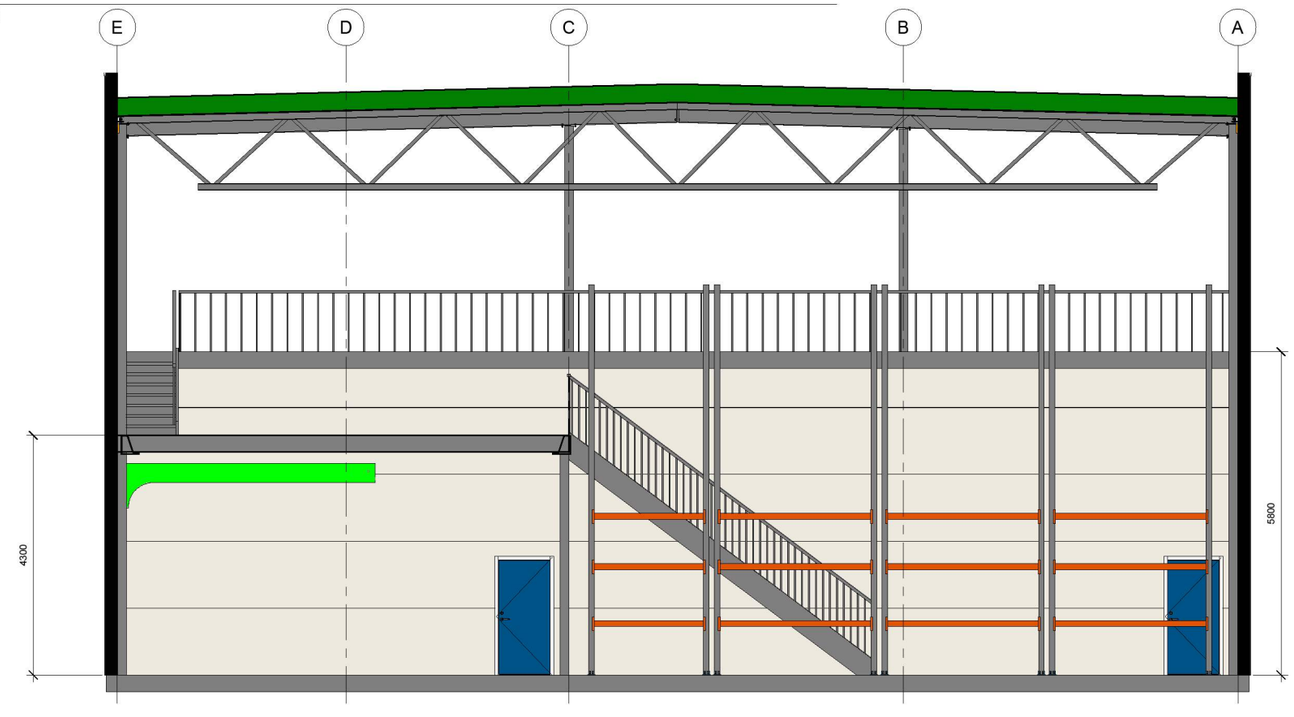

2 Snitt akse 4
1 : 50

SN STÅLBYGG

www.sn-staalbygg.no

No.	Description	Date

Rasmussen dekksenter

Søknadstegning

Snitt akse C og 4

Project number	FS1588
Date	18.01.2022
Drawn by	JH
Checked by	RS

A105

Scale 1 : 50

18.01.2022 10:39:00

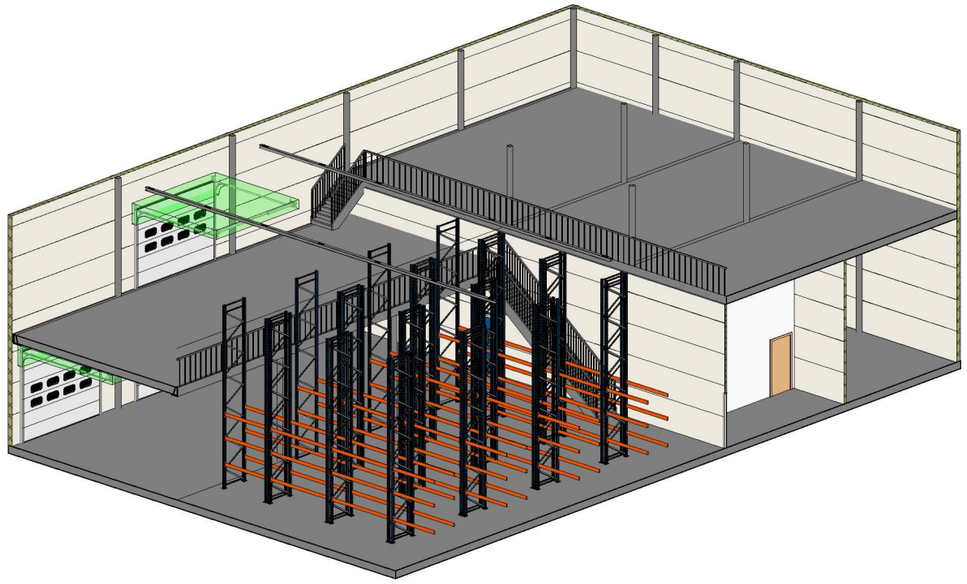

1 3D snitt

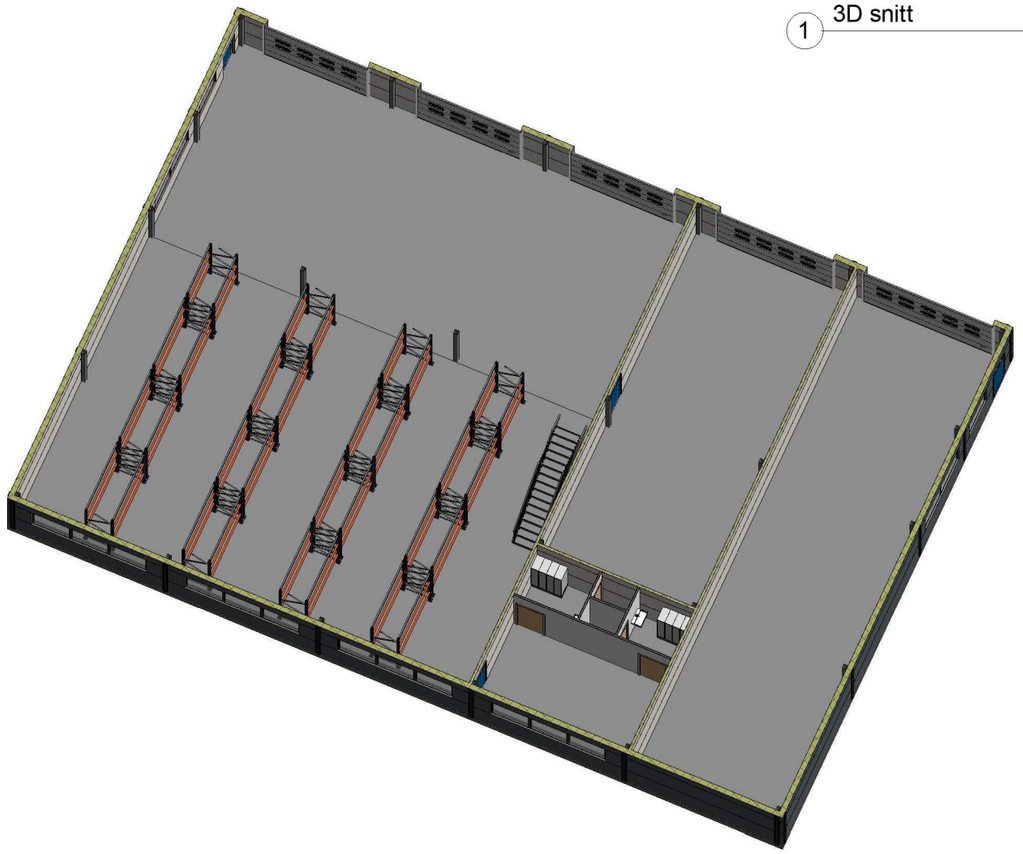

2 3D snitt 2

SN STÅLBYGG

www.sn-staalbygg.no

No.	Description	Date

Rasmussen dekksenter

Søknadstegning

3D snitt

Project number	FS1588
Date	18.01.2022
Drawn by	JH
Checked by	RS

A106

Scale

18.01.2022 10:43:12