


Seksjon 3- BRA 50m2
Kubbaleitet 82 (H0101)
Intern nummer 5-104

Seksjon 3- BRA 50m2
Kubbaleitet 80 (H0101)
Intern nummer 5-103

Seksjon 2- BRA 50m2
Kubbaleitet 76 (H0101)
Intern nummer 5-102

Seksjon 1- BRA 50m2
Kubbaleitet 74
Intern nummer 5-101

Seksjoneringsteikning A4. gbnr 137/834- Alver kommune
Kubbaleitet Område BB2, "bygg 5"- plan 1
Seksjon 1,2,3,4

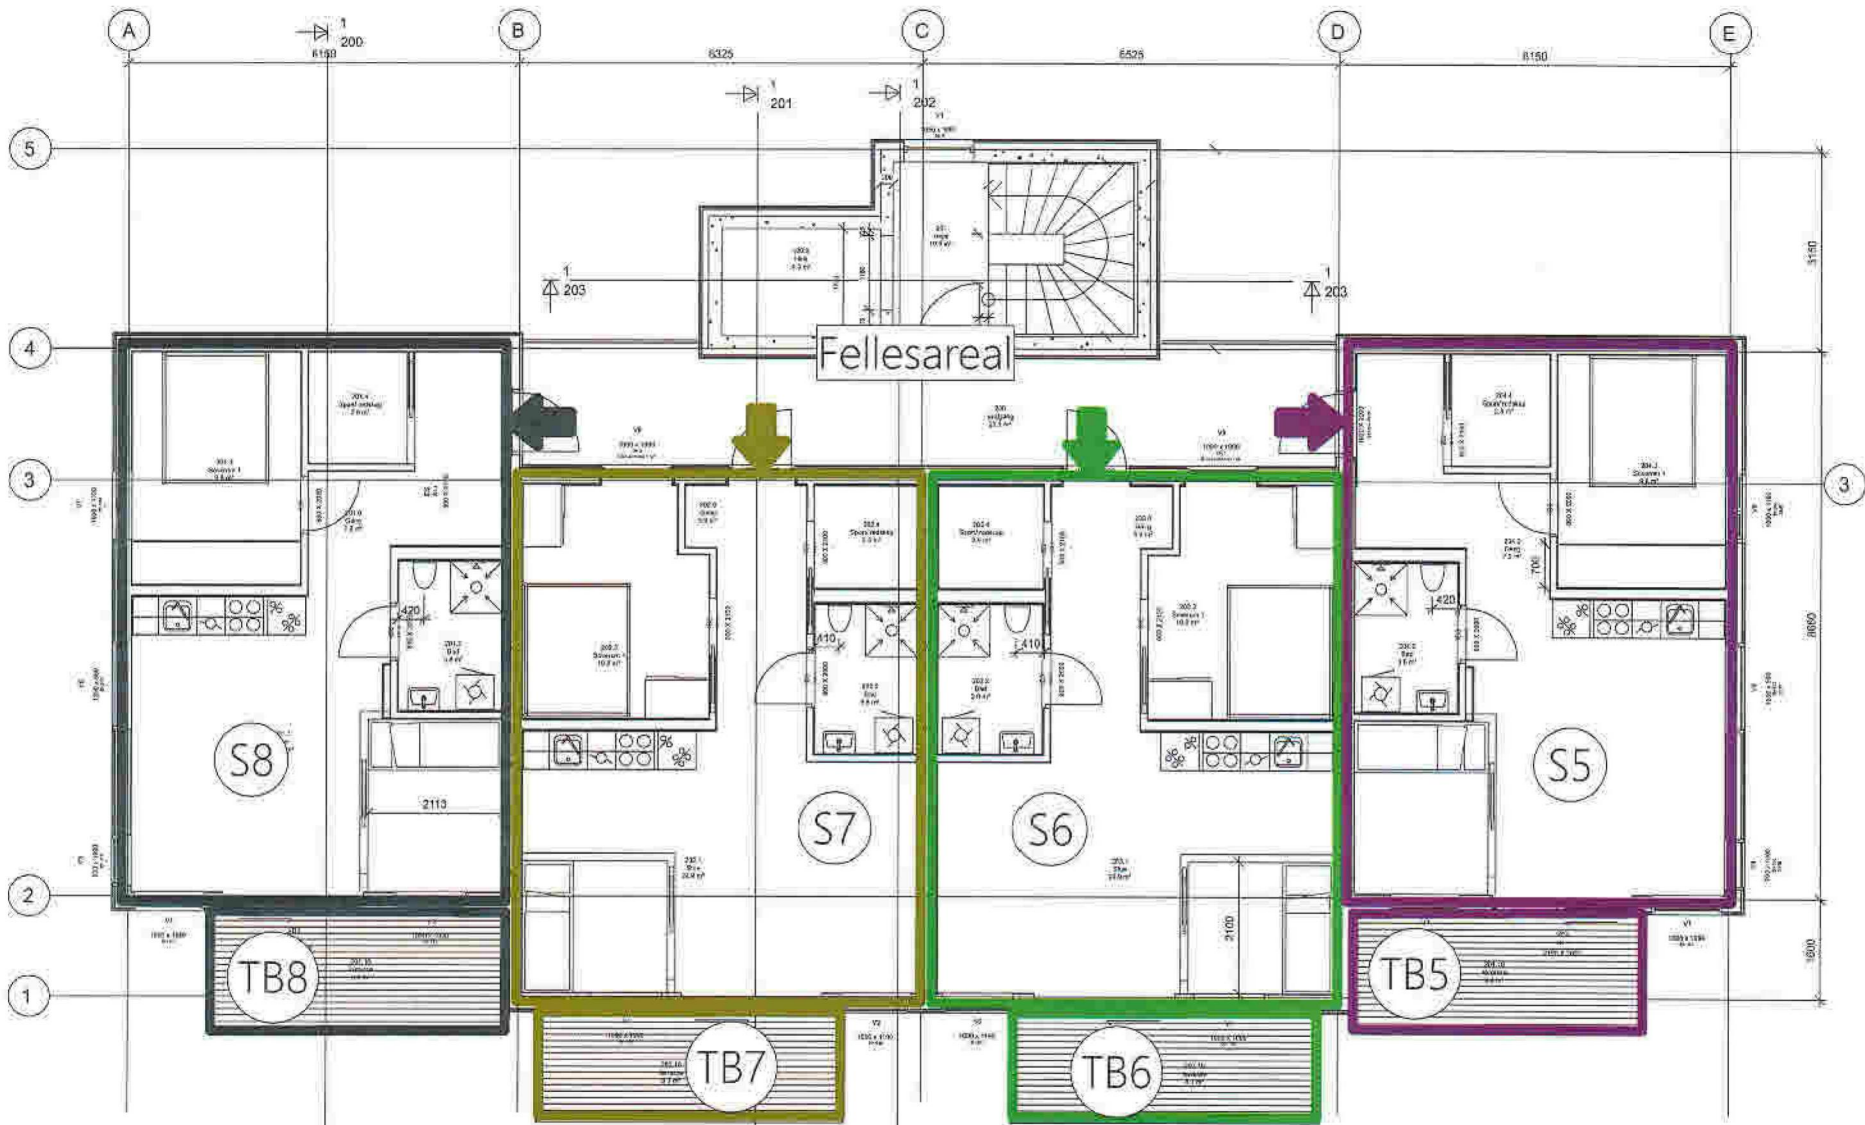

Seksjon 8- BRA 50m²
Kubbaleitet 78- H0204
Intern nummer 5-204

Seksjon 7- BRA 50m²
Kubbaleitet 78- H0203
Intern nummer 5-203


Seksjon 6- BRA 50m²
Kubbaleitet 78- H0202
Intern nummer 5-202

Seksjon 5- BRA 50m²
Kubbaleitet 78- H0201
Intern nummer 5-201

Seksjoneringssteikning A4, Gbnr 137/834- Alver kommune
Kubbaleitet Område BB2, "bygg 5"- plan 2
Seksjon 5,6,7,8

B-2

VR

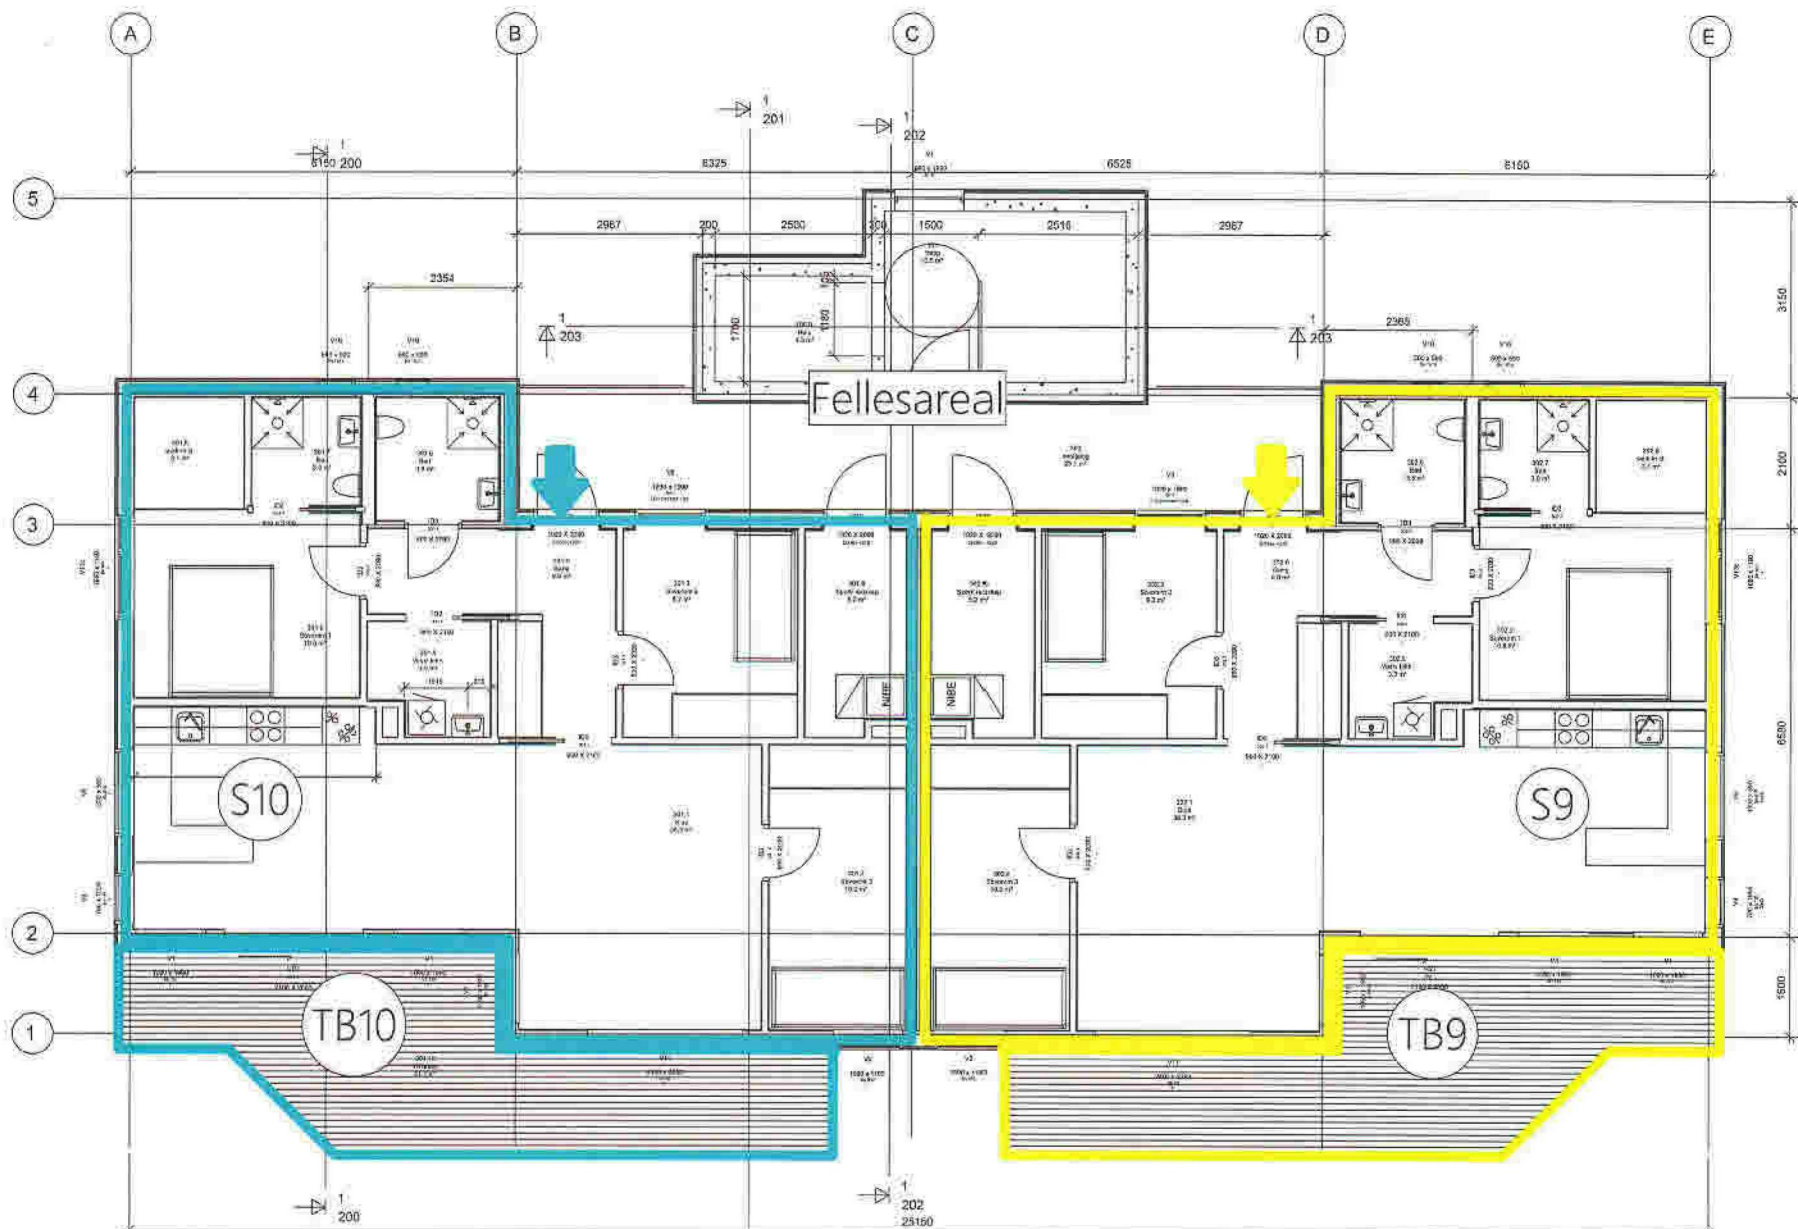


Seksjon 10- BRA 101m2
 Kubbaleitet 78- H0302
 Intern nummer 5-302

Seksjon 9- BRA 101m2
 Kubbaleitet 78-H0301
 Intern nummer 5-301

Seksjoneringssteikning A4. Gbnr 137/834- Alver kommune
 Kubbaleitet Område BB2, "bygg 5"- plan 3
 Seksjon 9,10

B-3

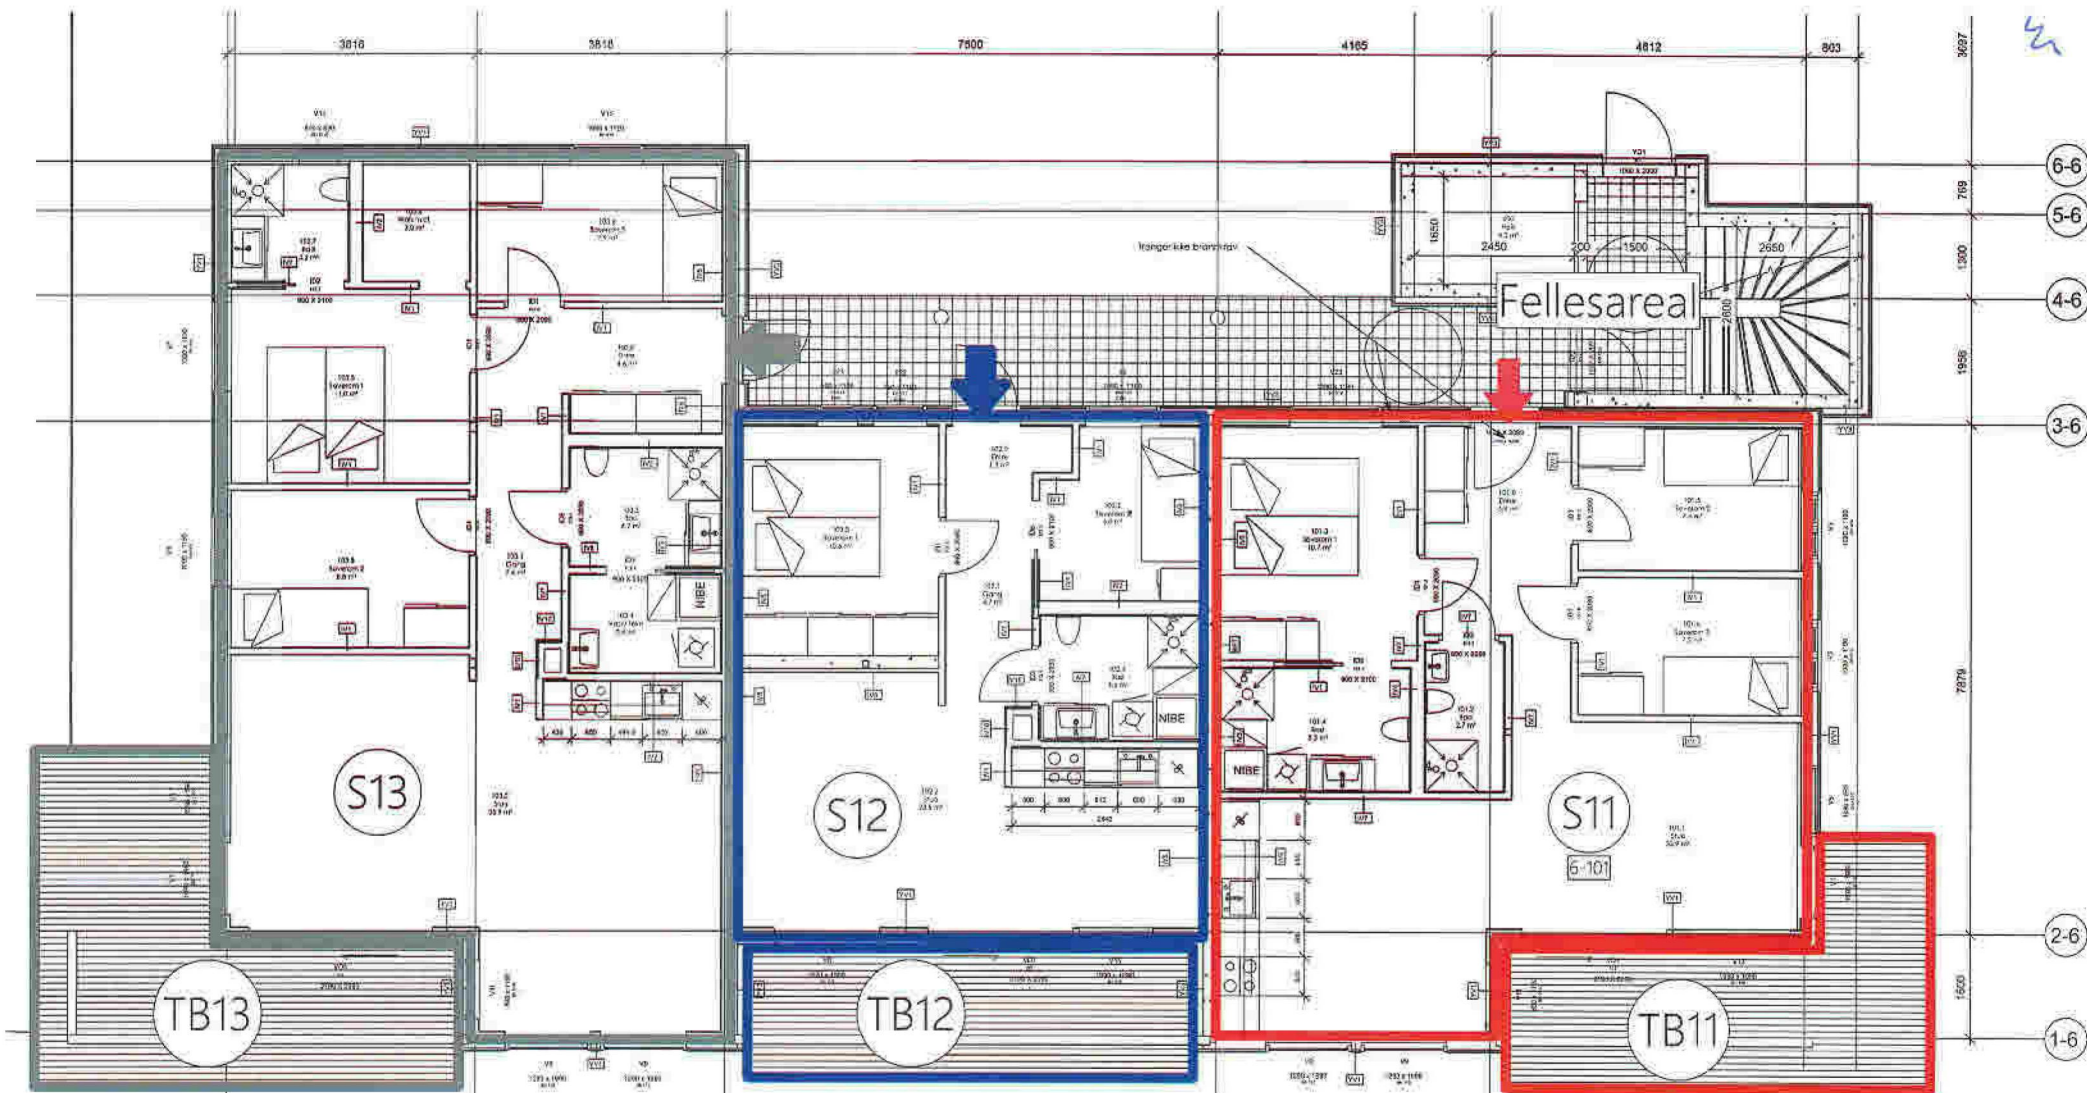

Seksjon 13- BRA 95m2
 Kubbaleitet 90 (H0101)
 Intern nummer 6-103

Seksjon 12- BRA 54m2
 Kubbaleitet 88 (H0101)
 Intern nummer 6-102

Seksjon 11- BRA 75m2
 Kubbaleitet 86 (H0101)
 Intern nummer 6-101


Leilighet 103
 BRA: 95 m2

Leilighet 102
 BRA: 54 m2

Leilighet 101
 BRA: 75 m2

Seksjoneringssteikning A4. gbnr 137/834- Alver kommune
 Kubbaleitet Område BB2. "bygg 6"- plan 1
 Seksjon 11,12,13

B-4

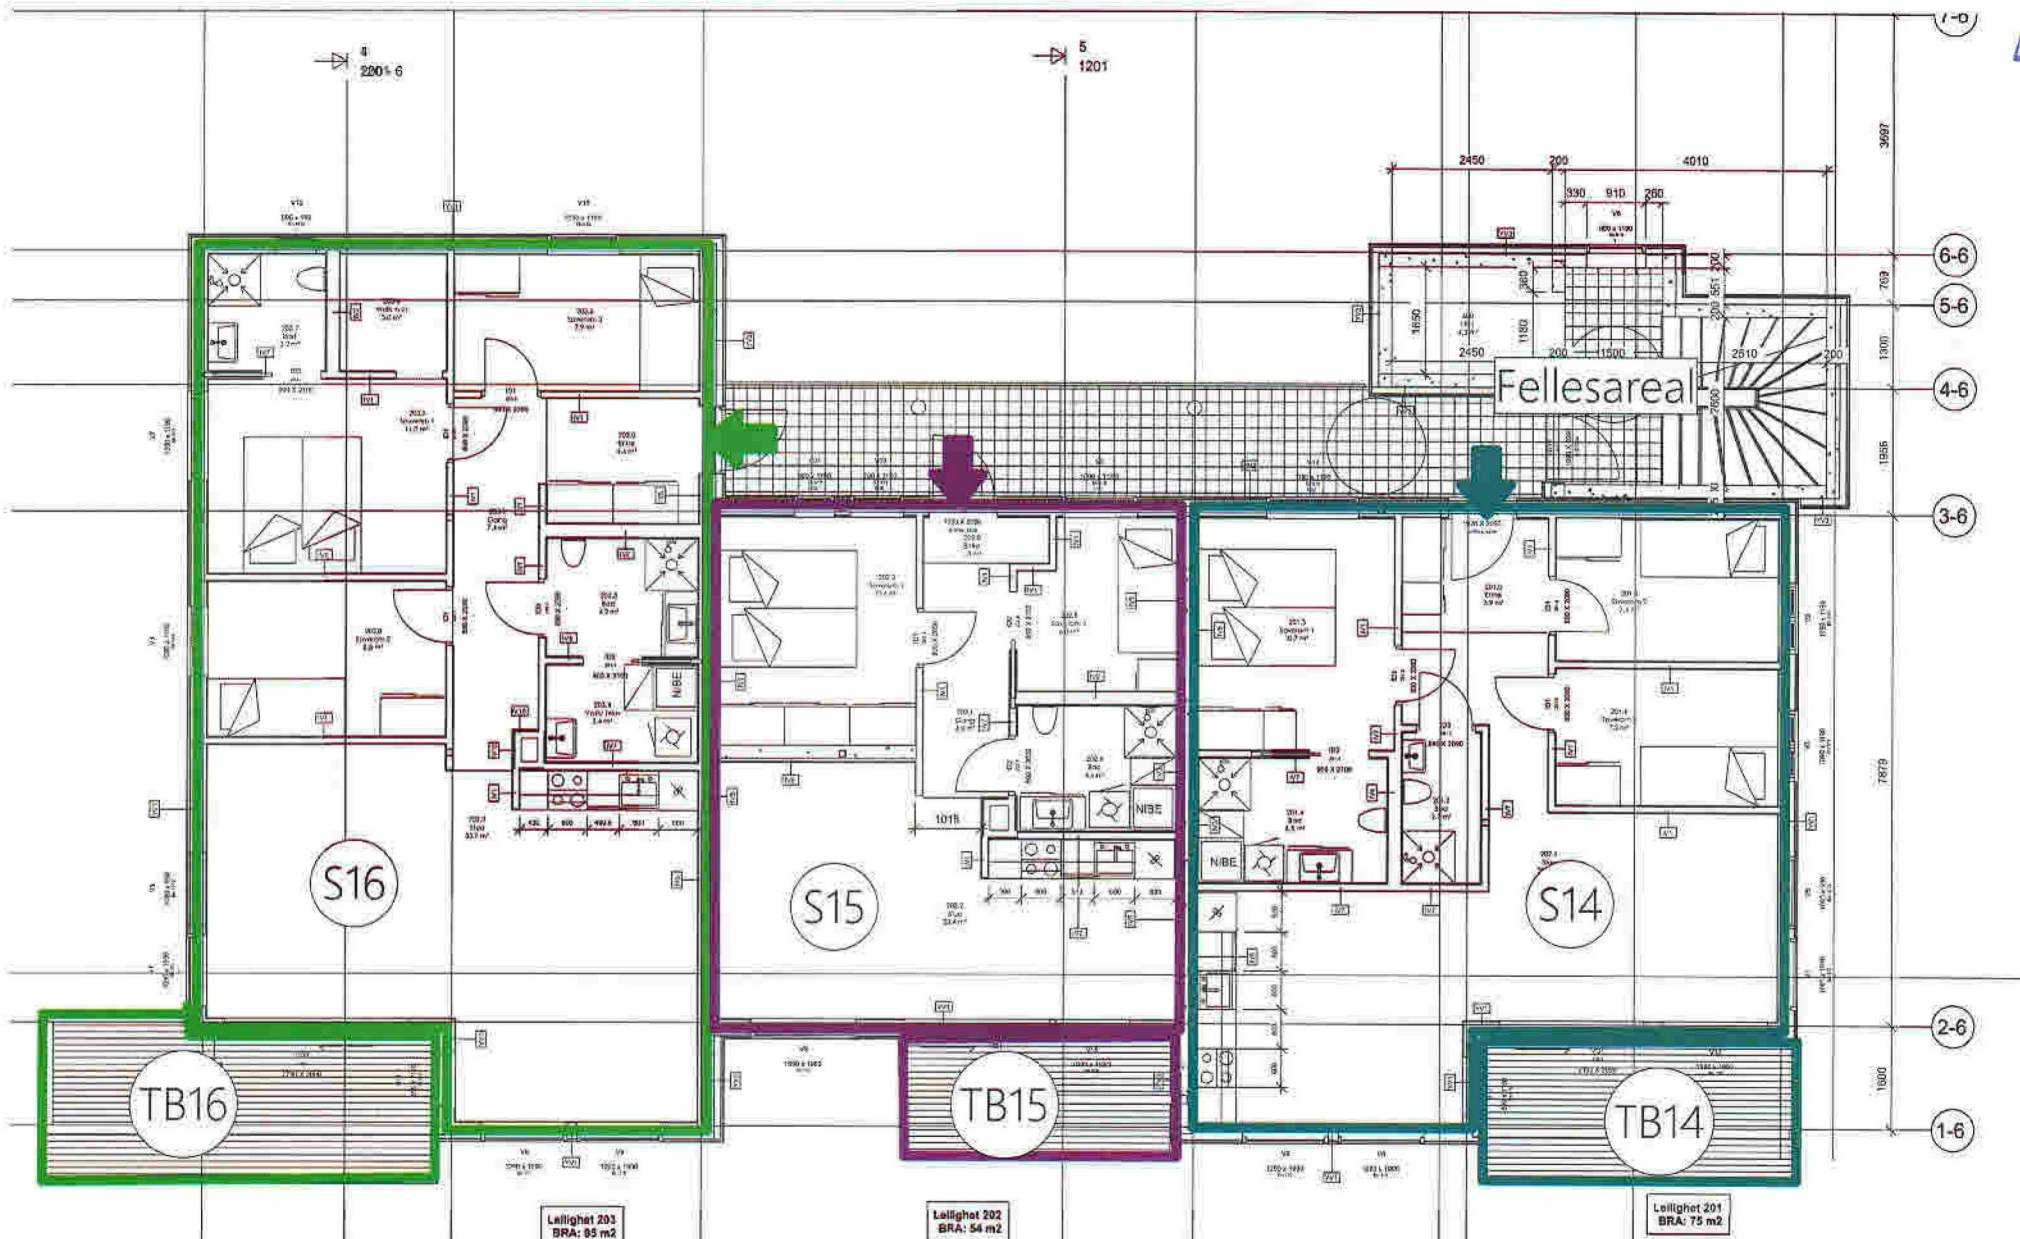

Seksjon 16- BRA 95m²
 Kubbaleitet 84-H0203
 Intern nummer 6-203

Løilighet 203
 BRA: 85 m²

Seksjon 15- BRA 54m²₁₂₀₁
 Kubbaleitet 84-H0202
 Intern nummer 6-202

Løilighet 202
 BRA: 54 m²


Seksjon 14- BRA 75m²
 Kubbaleitet 84-H0201
 Intern nummer 6-201

Løilighet 201
 BRA: 75 m²


Seksjoneringsteikning A4. Gbnr 137/834- Alver kommune
 Kubbaleitet Område BB2, "bygg 6"- plan 2
 Seksjon 14,15,16

VL

B-5

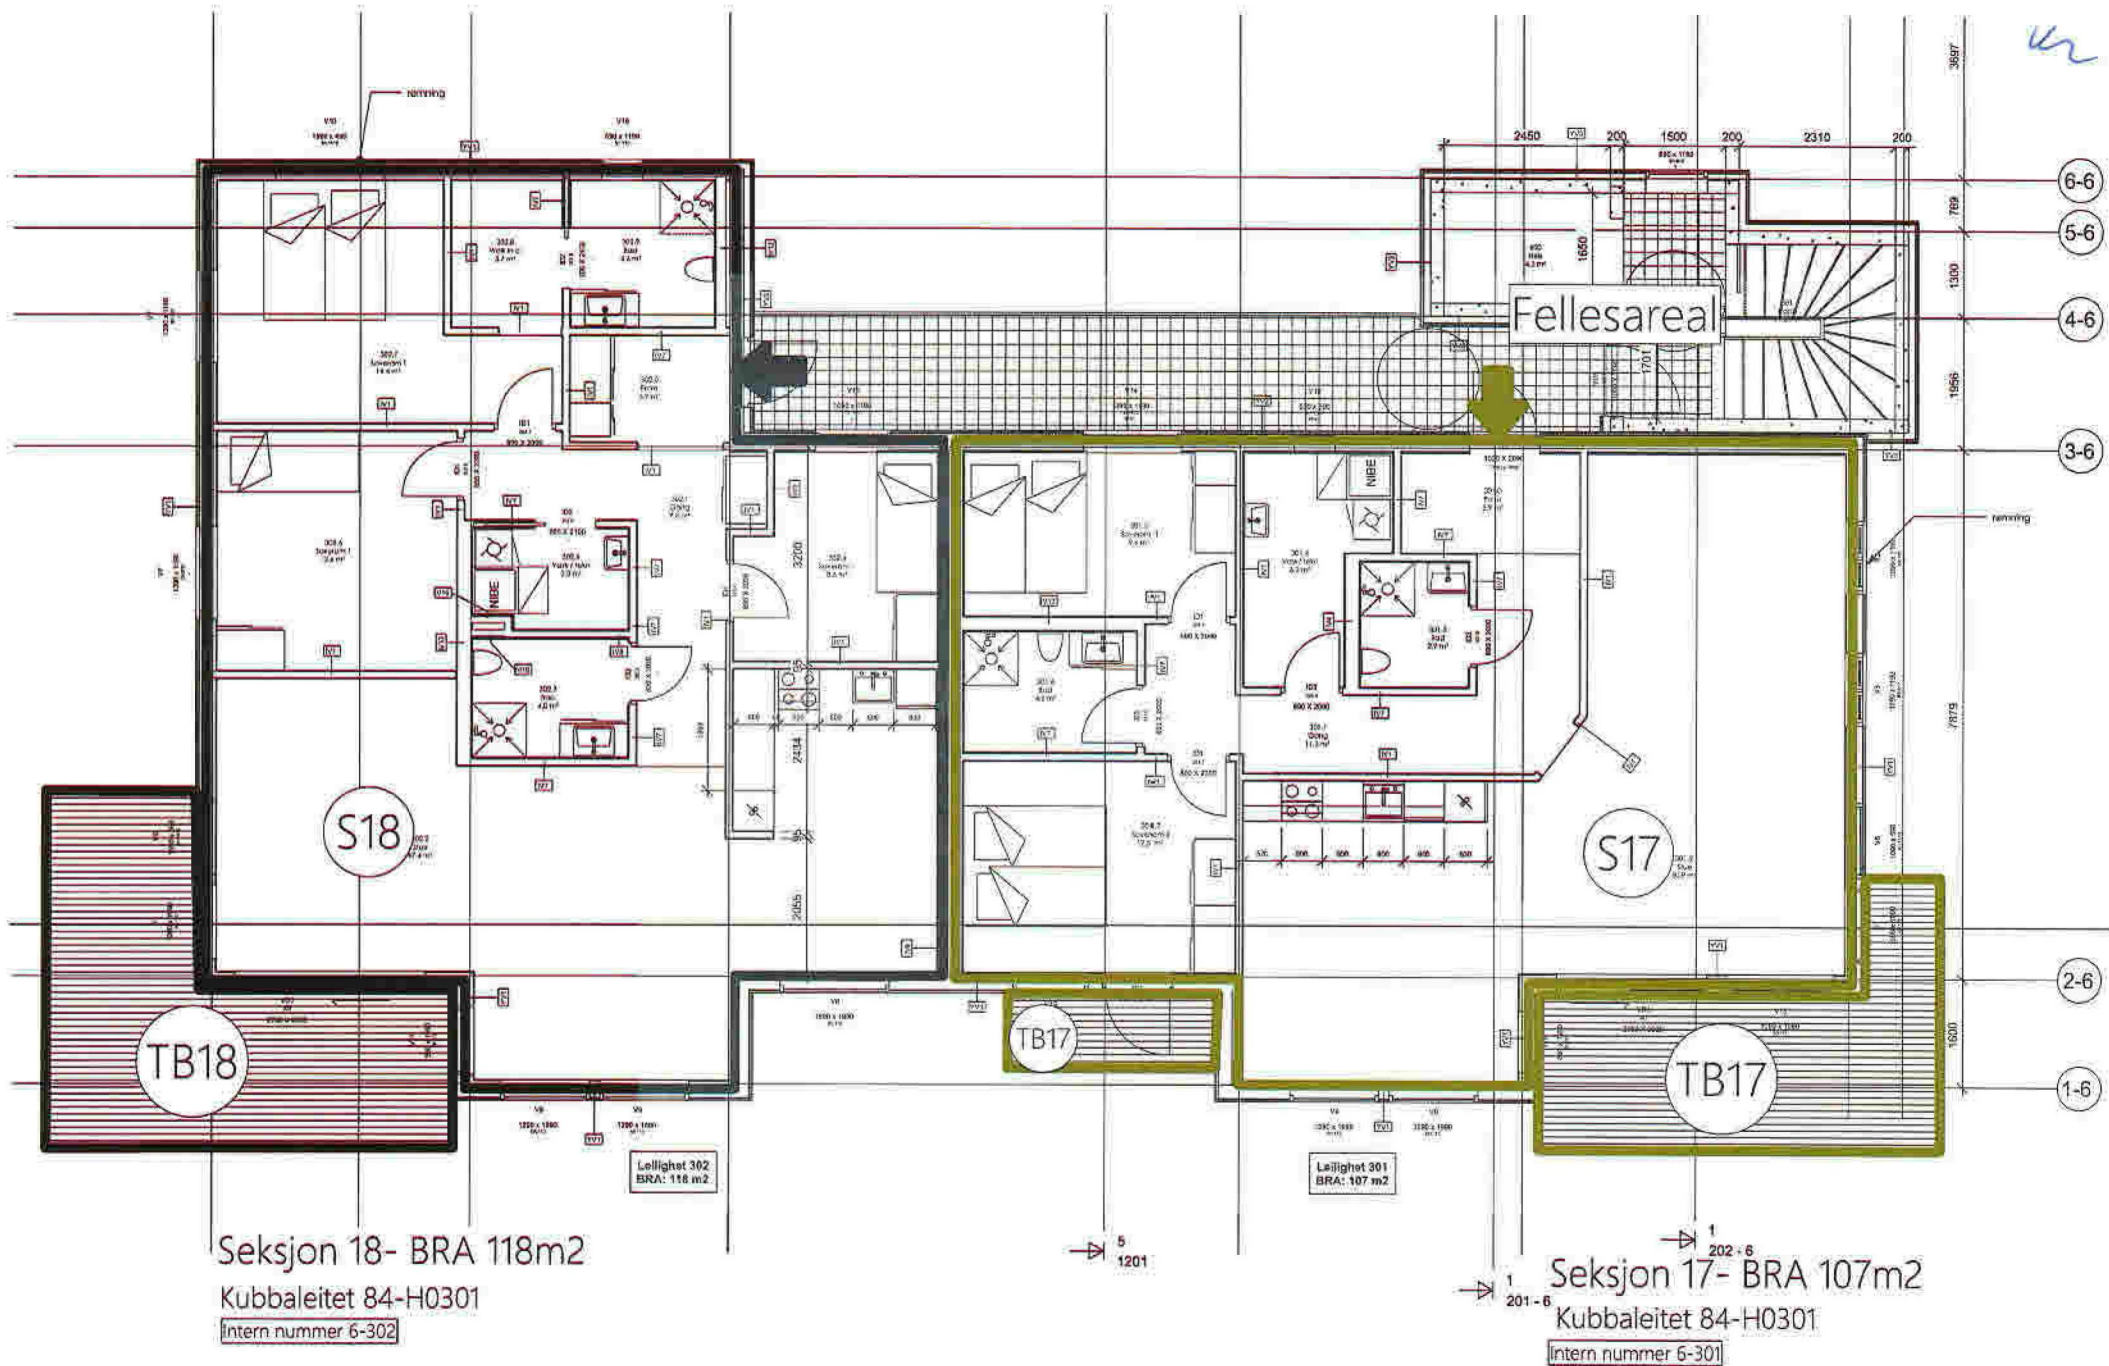

Seksjoneringsteikning A4. Gbnr 137/834- Alver kommune
 Kubbaleitet Område BB2, "bygg 6"- plan 3
 Seksjon 17,18

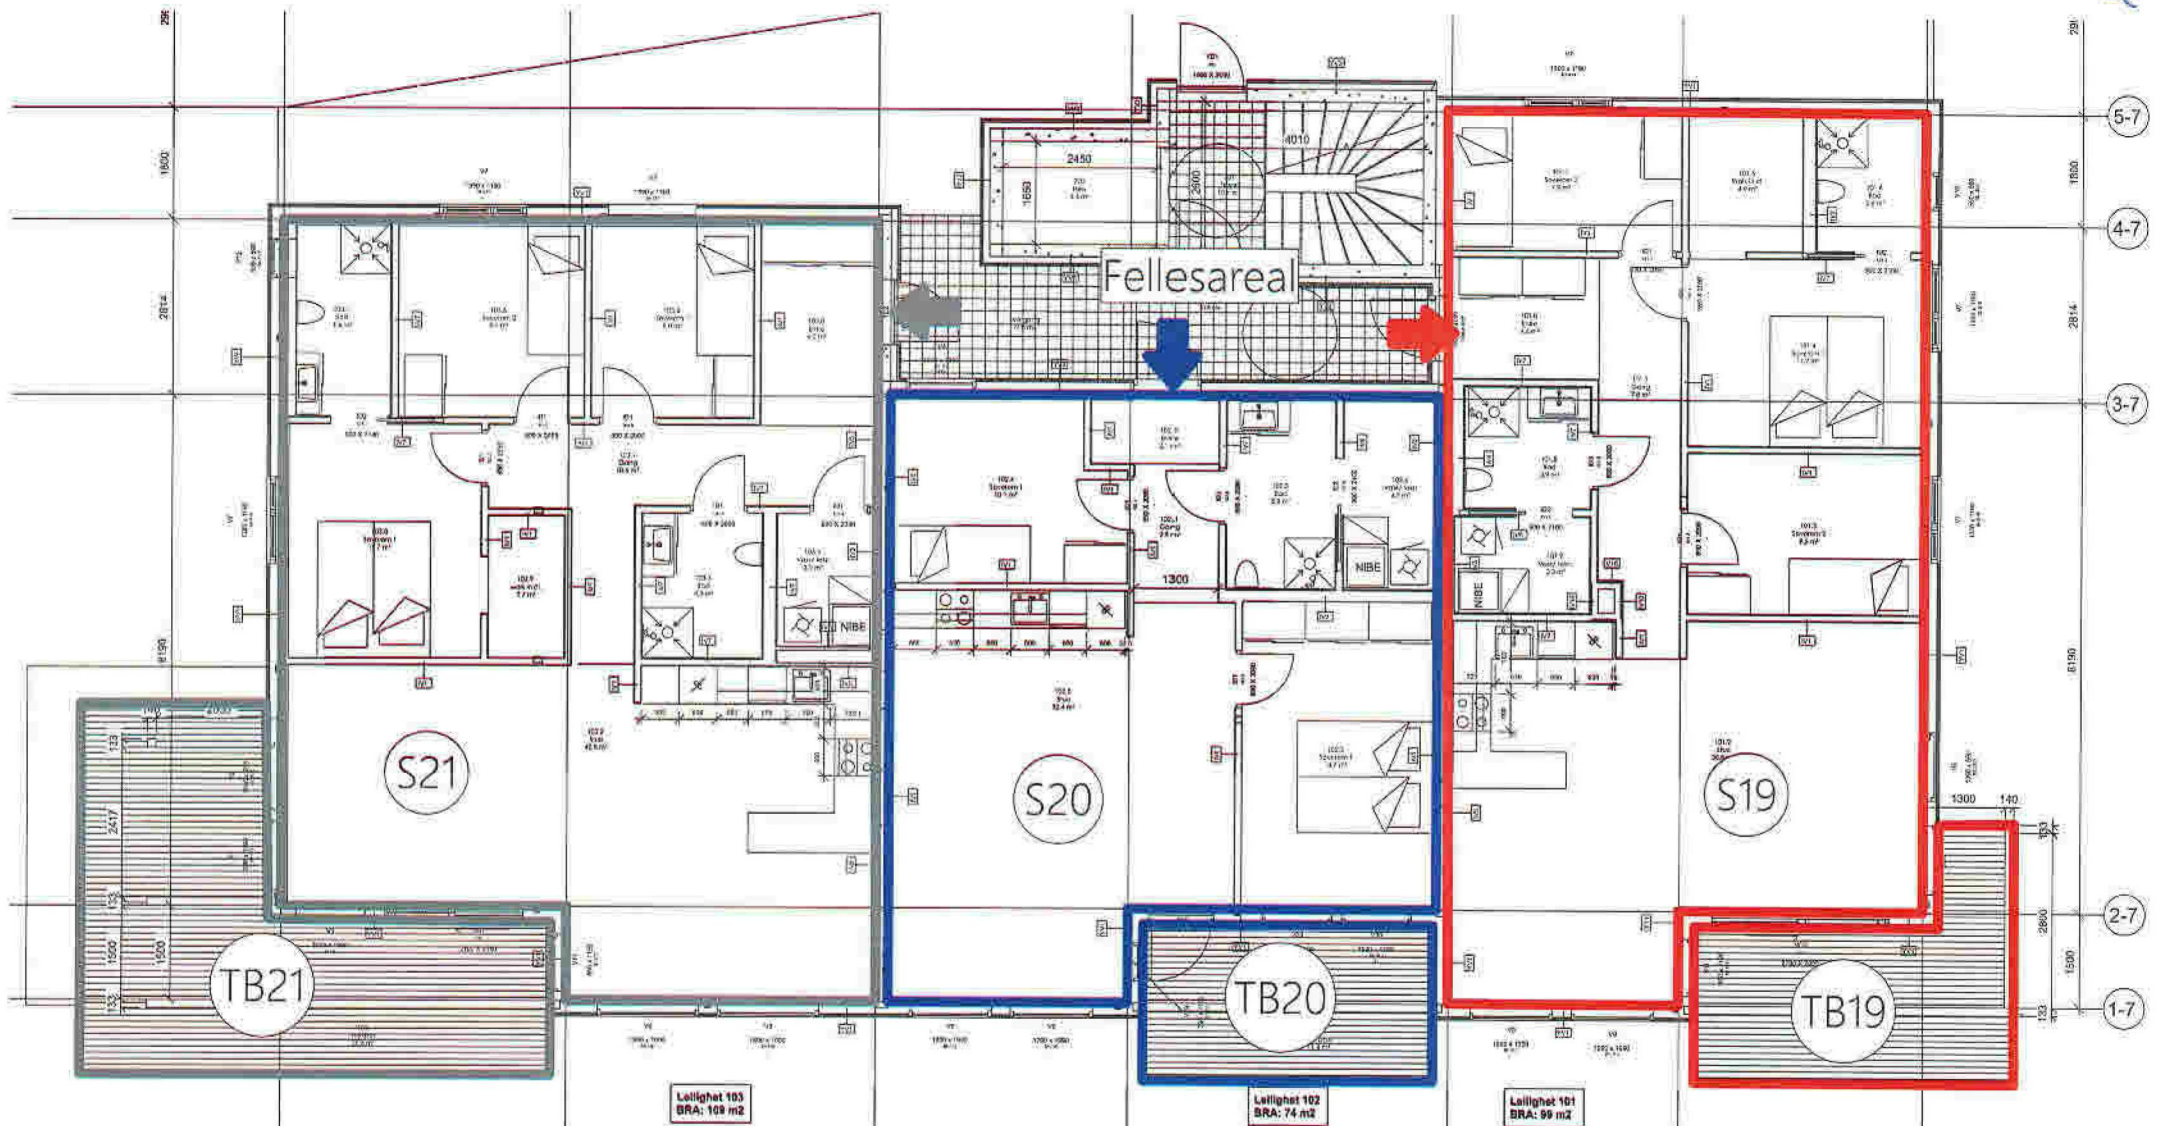


Seksjon 21- BRA 109
 Kubbaleitet 98 (H0101)
 Intern nummer 7-103

Seksjon 20 BRA 74m2
 Kubbaleitet 96 (H0101)
 Intern nummer 7-102

Seksjon 19- BRA 99m2
 Kubbaleitet 94 (H0101)
 Intern nummer 6-701

Seksjoneringsteikning A4, Gbnr 137/834- Alver kommune
 Kubbaleitet Område BB2, "bygg 7"- plan 1
 Seksjon 19,20,21

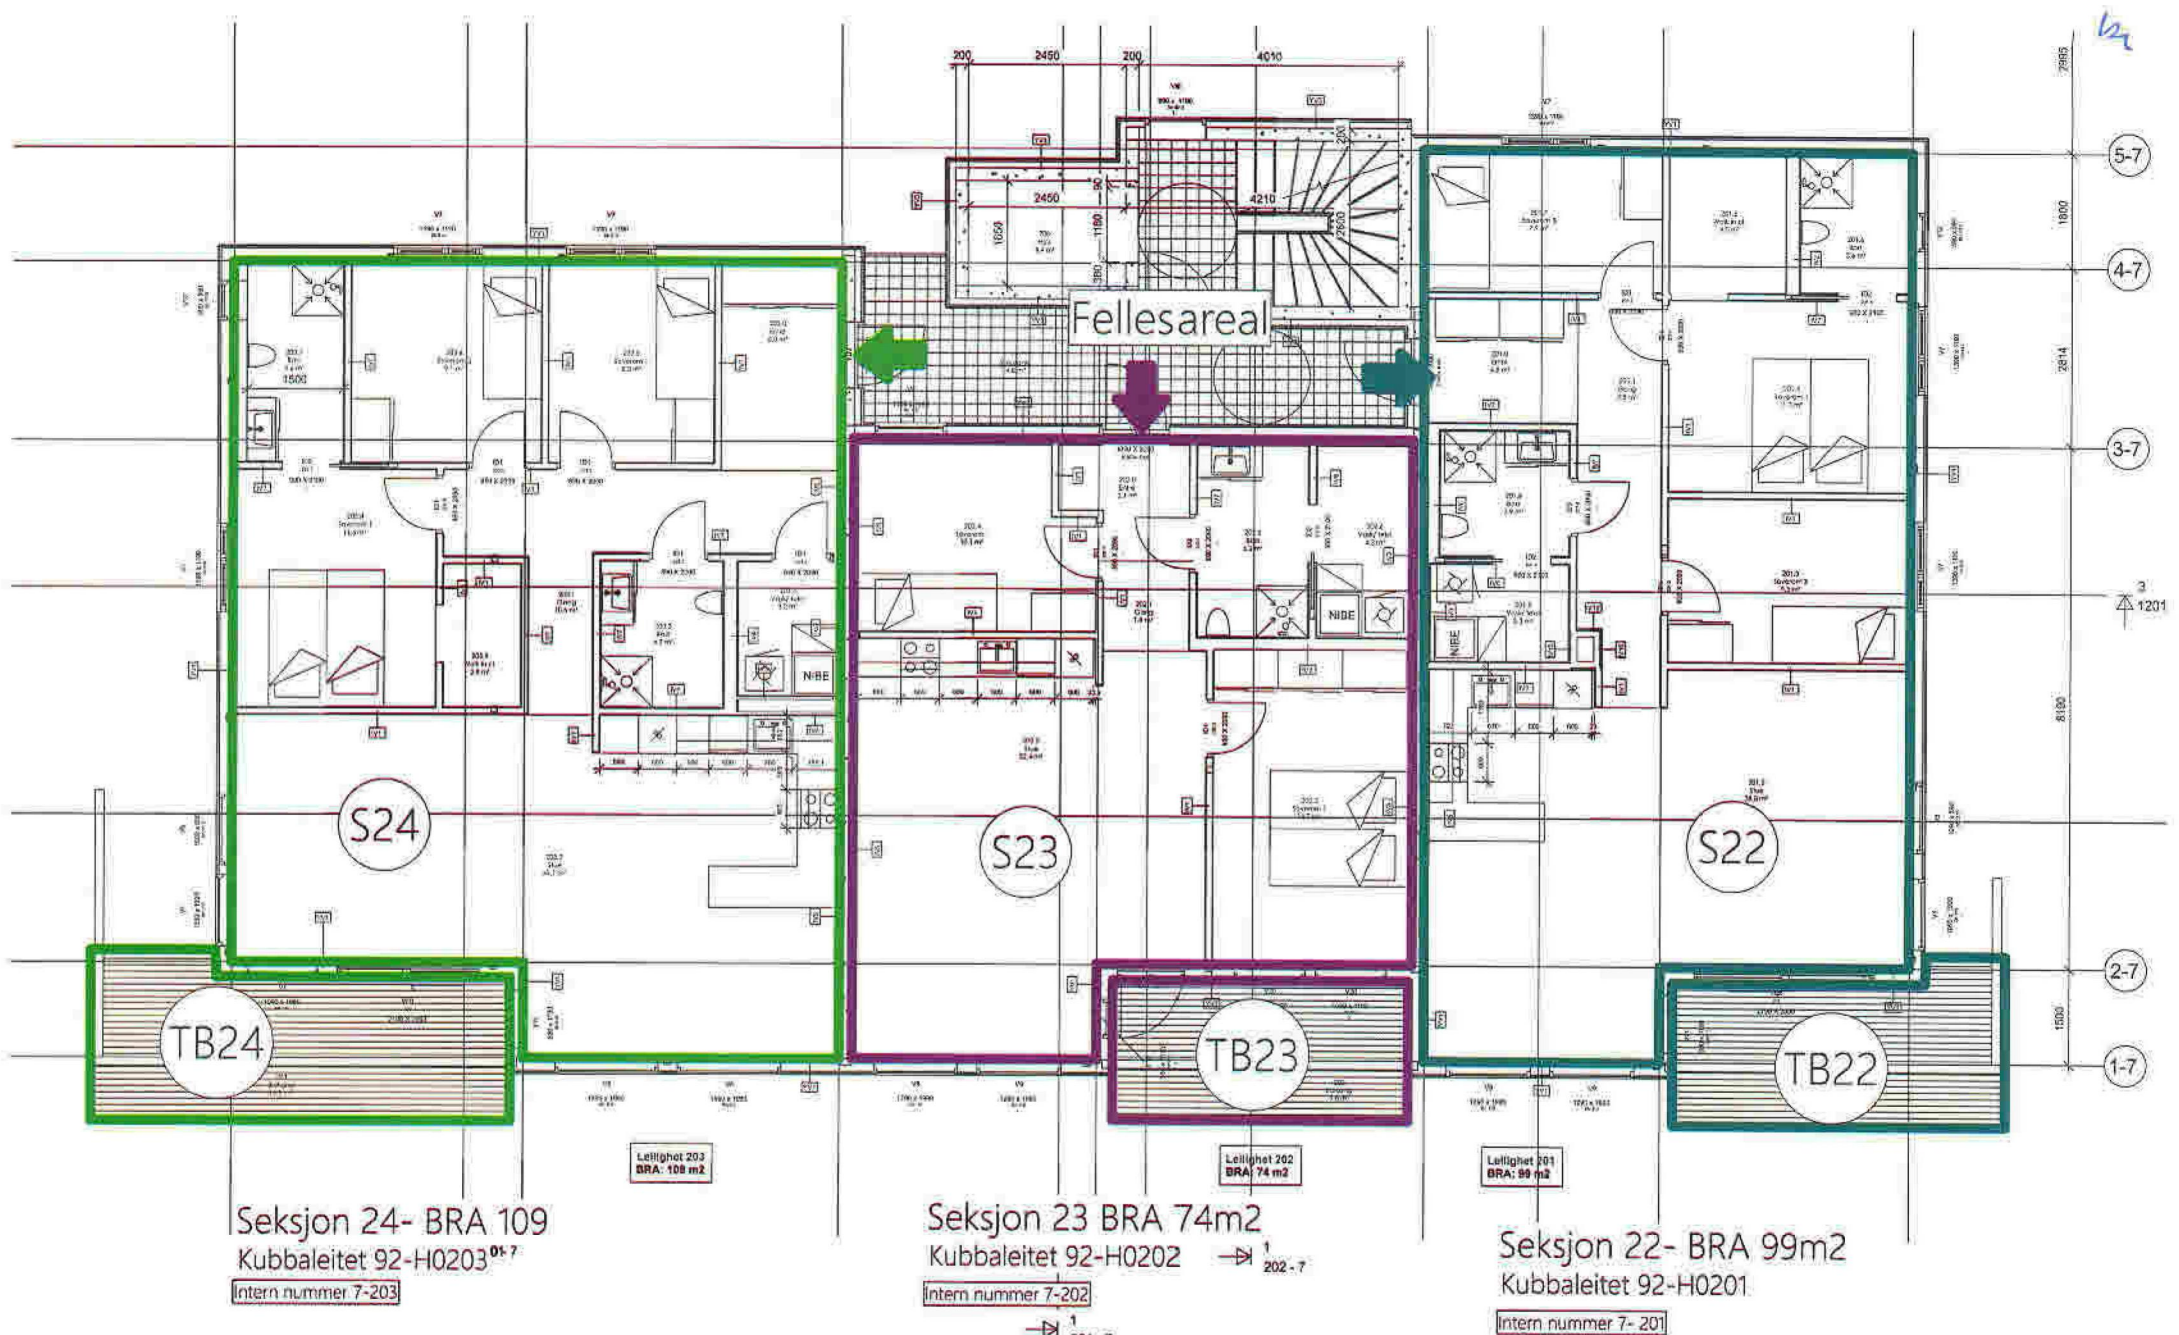


Seksjon 24- BRA 109
 Kubbaleitet 92-H0203⁰¹⁻⁷
 Intern nummer 7-203

Seksjon 23 BRA 74m2
 Kubbaleitet 92-H0202 → 1 202 - 7
 Intern nummer 7-202
 → 1 201 - 7

Seksjon 22- BRA 99m2
 Kubbaleitet 92-H0201
 Intern nummer 7- 201

Seksjoneringssteiking A4. Gbnr 137/834- Alver kommune
 Kubbaleitet Område BB2, "bygg 7"- plan 2
 Seksjon 22,23,24

B-8

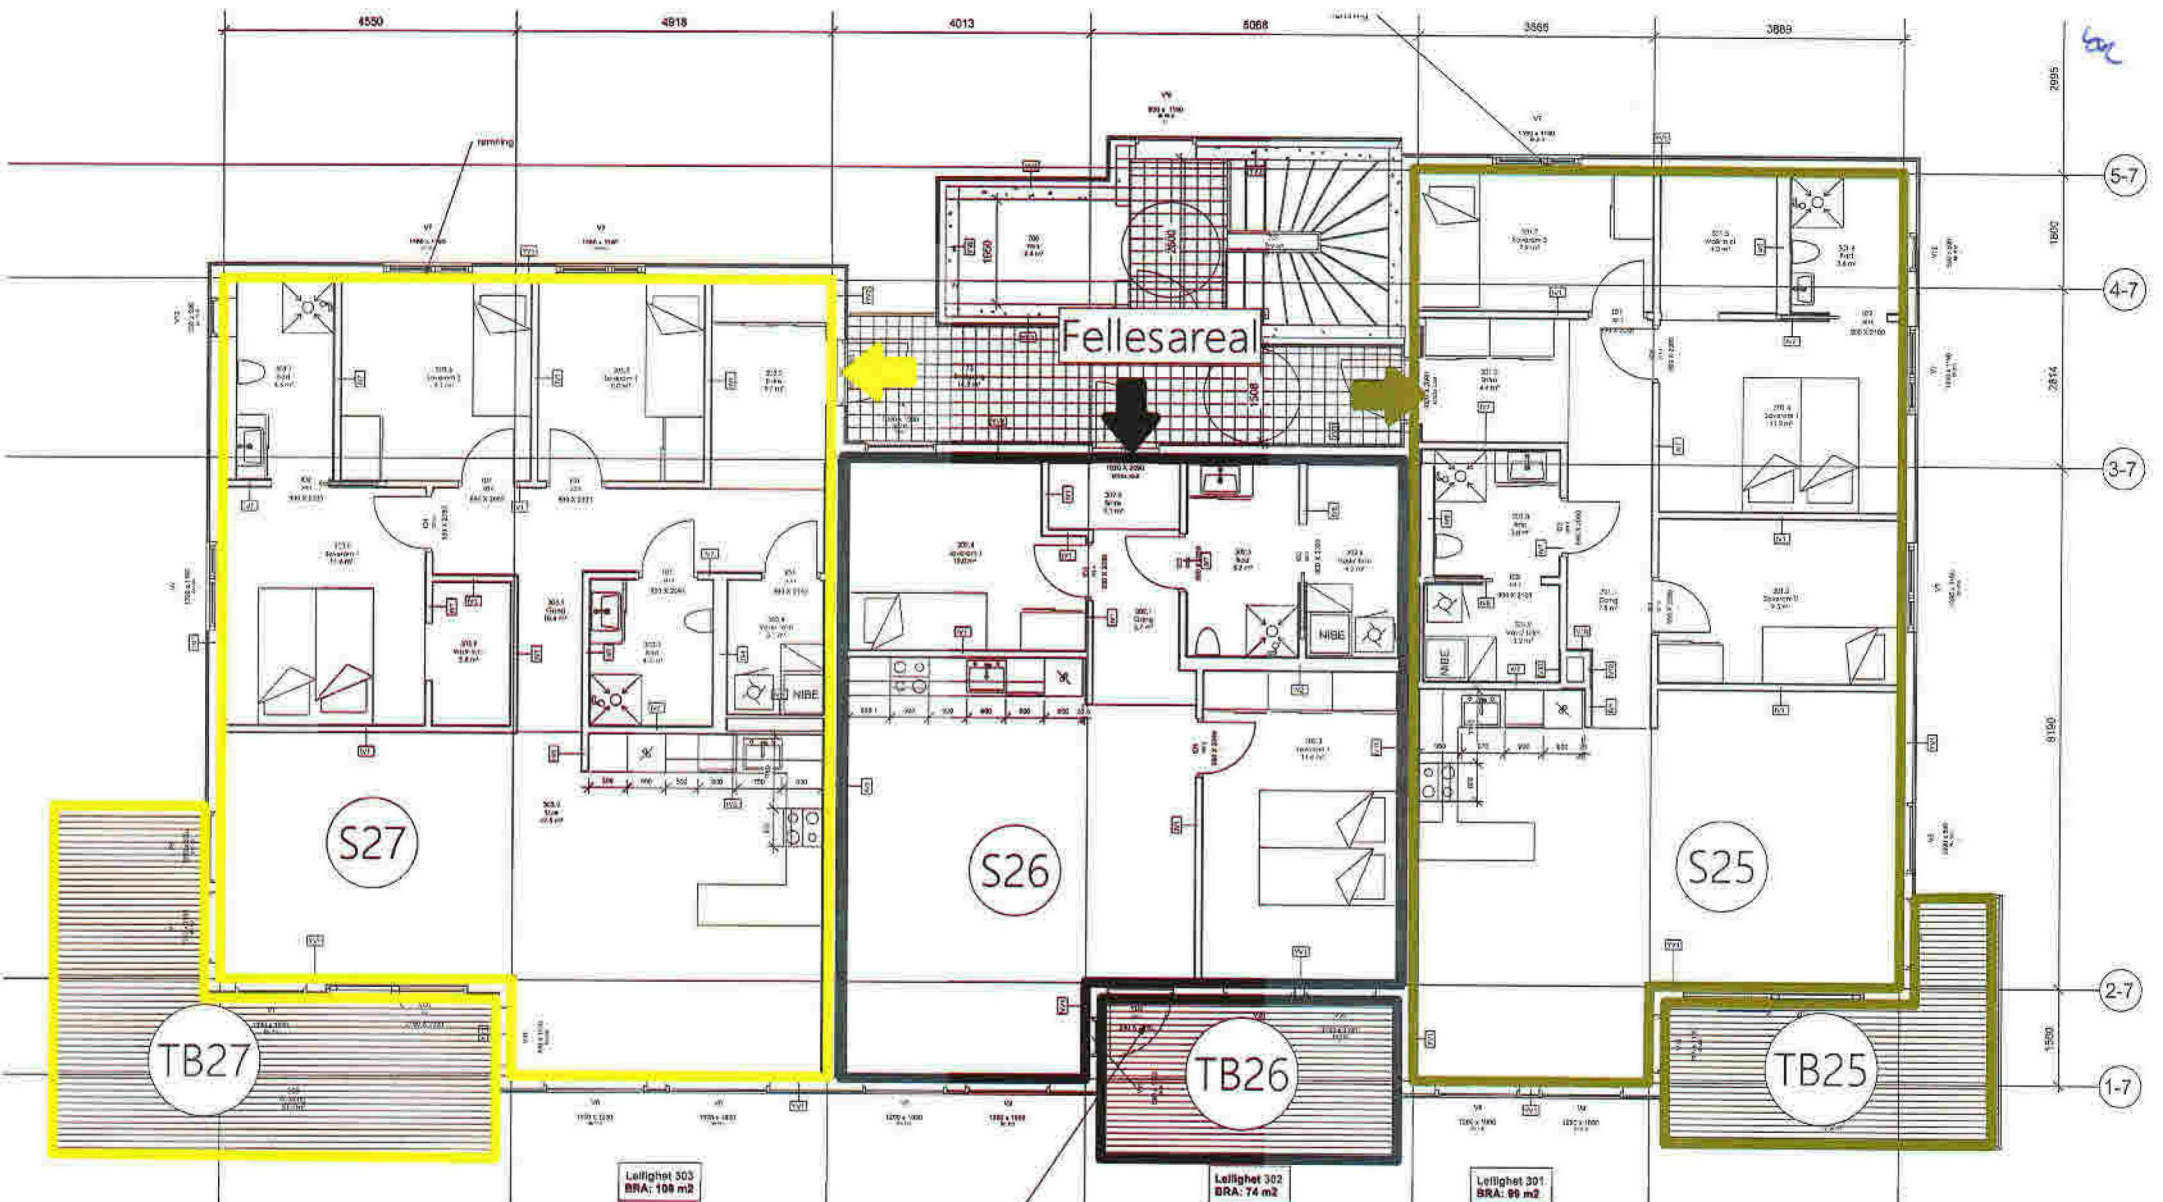

Seksjon 27- BRA 109
 Kubbaleitet 92-H0303
 Intern nummer 7-303

Seksjon 26 BRA 74m2
 Kubbaleitet 92-H0302
 Intern nummer 7-302

Seksjon 25- BRA 99m2
 Kubbaleitet 92-H0301
 Intern nummer 7-301

Seksjoneringsteikning A4. Gbnr 137/834- Alver kommune
 Kubbaleitet Område BB2, "bygg 7"- plan 3
 Seksjon 25,26,27

B-9



Seksjoneringsteikning A4. gbnr 137/834- Alver kommune
 Kubbaleitet Område BB2. Felles Parkering under bygg 6 og 7
 Seksjon 28-35 (Næringsseksjonar) og
 Tilleggsareal (TB) parkering og bodar for S11-S27.

B-10



Seksjoneringsteikning A4. gbnr 137/834- Alver kommune
 Kubbaleitet Område BB2. Felles Parkering under bygg 6 og 7
 Seksjon 28-35 (Næringsseksjonar) og
 Tilleggsareal (TB) parkering og boder for S11-S27.