




Plan

Driftsbygning
Målestokk 1:100
Simonsen/Stenseth

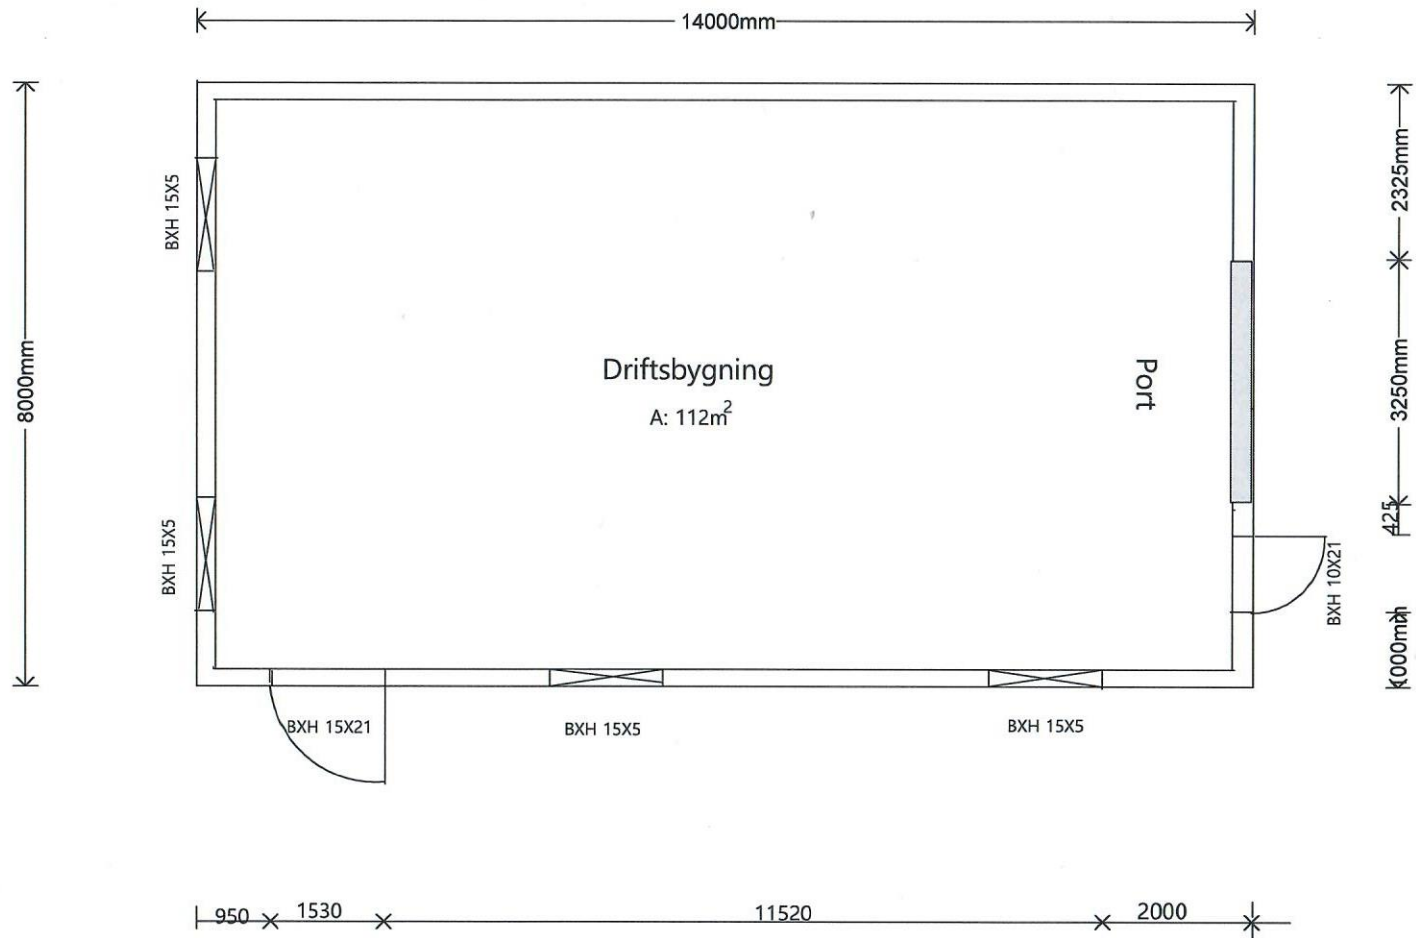


Snitt 1:50

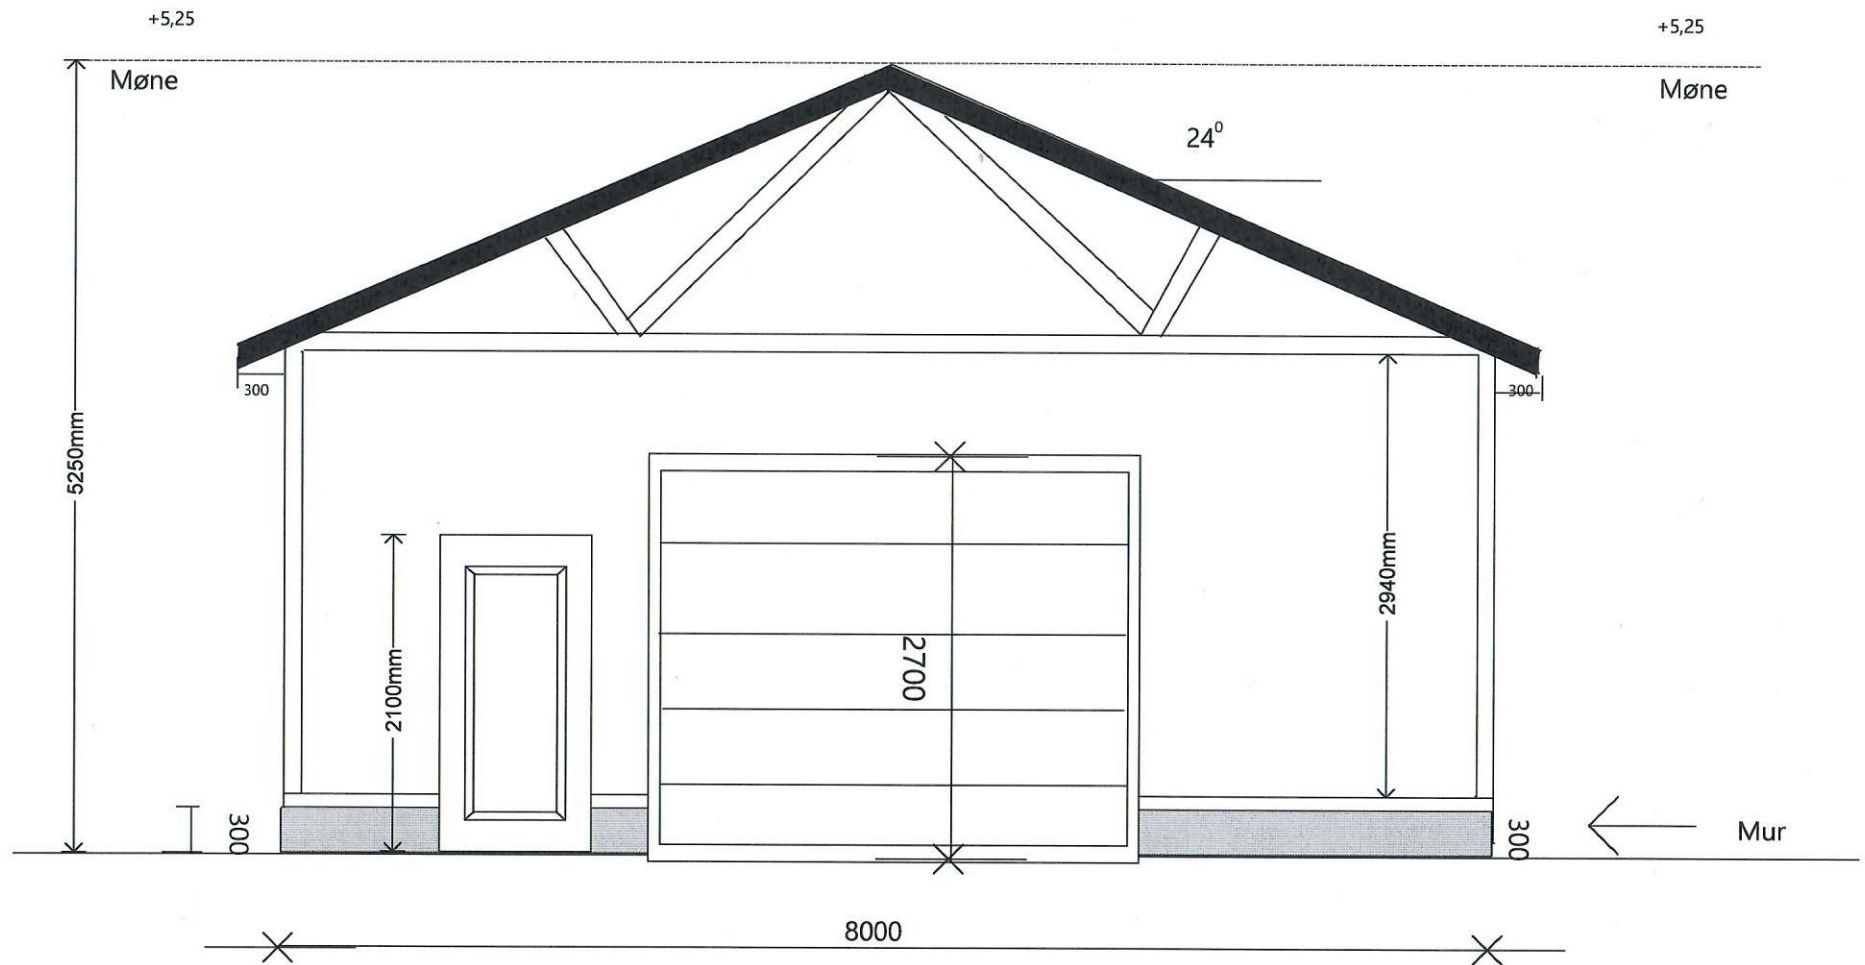

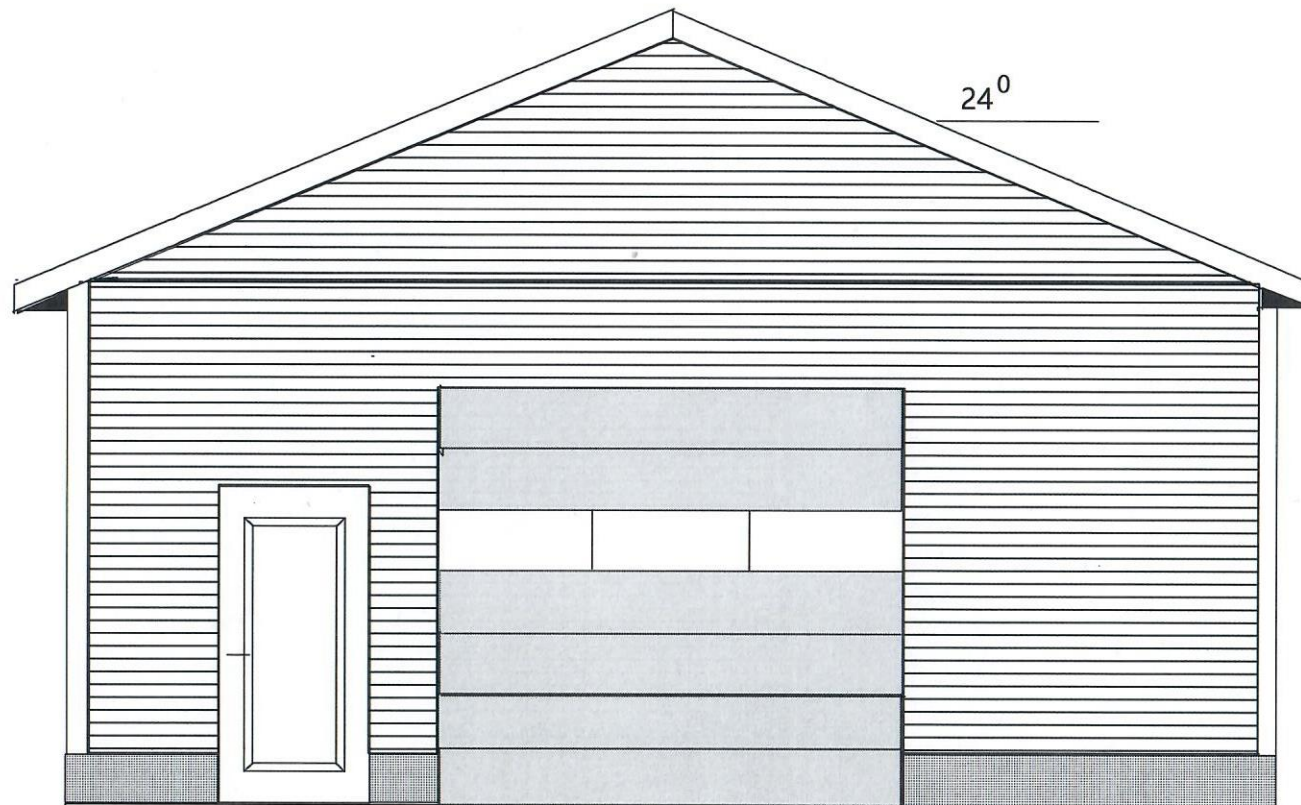


Fasade Sør

Målestokk 1:50
Simonsen/Stenseth
Driftsbygning

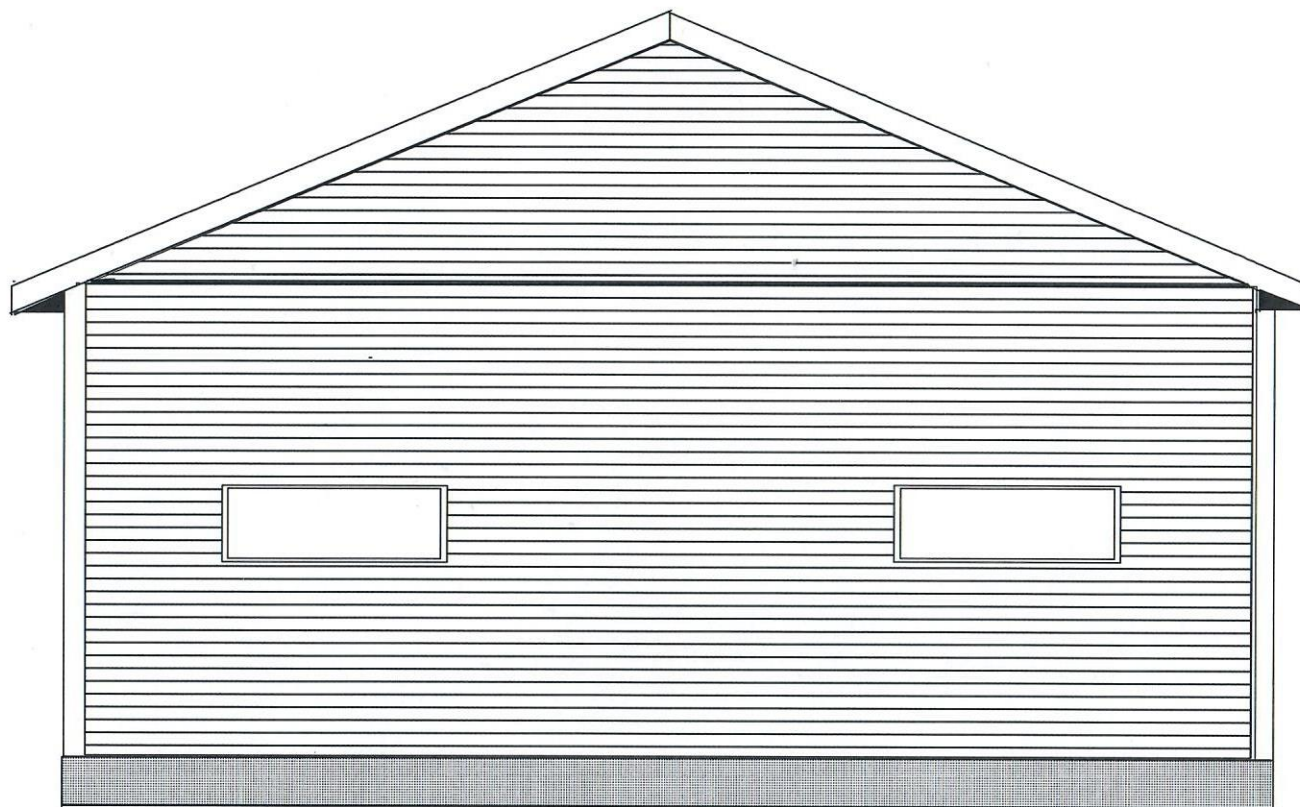


Fasade Nord

Målestokk 1:50
Simonsen/Stenseth
Driftsbygning

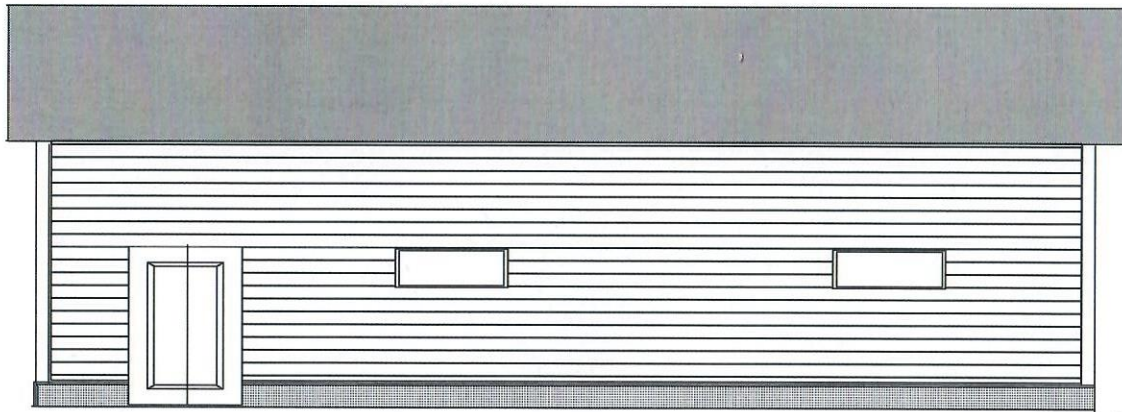

Fasade Vest

Målestokk 1:100

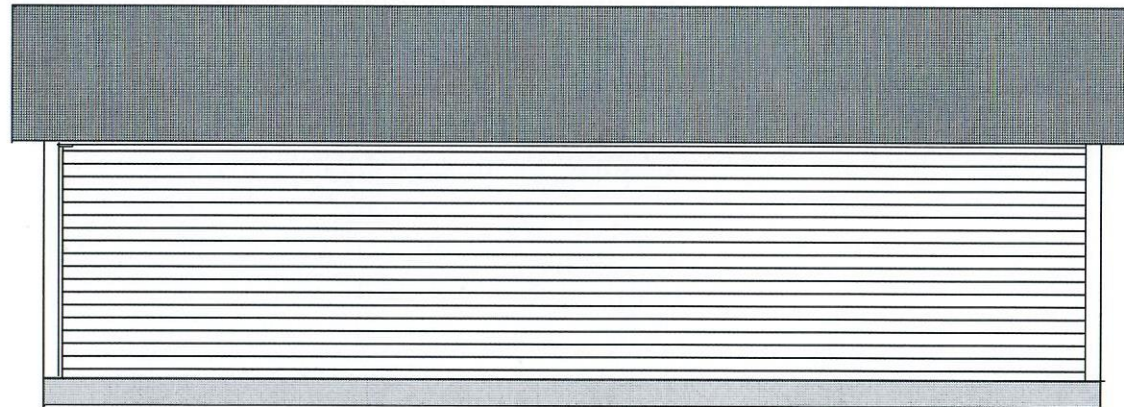

Fasade Øst