


Tiltakshaver: Stiftelsen Alversund Kyrkjelydshus, Kyrkjevegen 1. 5907 Alversund

Gnr. 137 Bnr.13 Alver kommune

LOFT, Hoveddel og Utleiedel Målestokk 1:100 Dato: 28.02.2022 sign. *CAF*

BRA 110,0 m2 (Utleiedel BRA 27,0 m2 og Hoveddel 83,0 m2)

Søker: Navar Takst og Eiendom AS, Bustøvegen 40, 5919 Frekhaug org.nr. 981 412 680 . mobil 91334856 e-mail: postmaster@navar.no

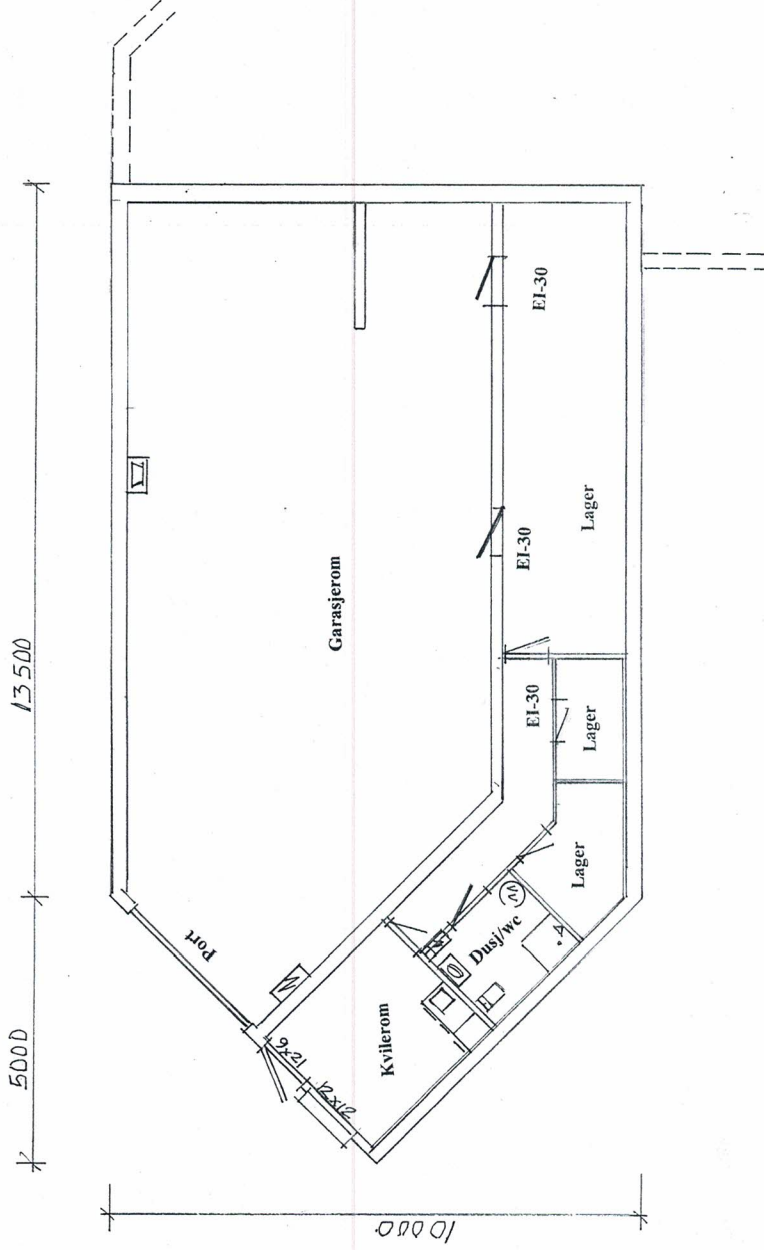

Tiltakshaver: Stiftelsen Alversund Kyrkjelydshus, Kyrkjevegen 1. 5907 Alversund
 Gnr. 137 Bnr.13 Alver kommune

GRASJE/LAGER og kvilerom, dusj/wc Målestokk 1:100 Dato: 28.02.2022 sign *AT*
BRA 144,0 m²

Søker: Navar Takst og Eiendom AS, Bustølvegen 40, 5919 Frekhaug org.nr. 981 412 680 , mobil 91334856 e-mail: postmaster@navar.no