


① Nordvest  
1 : 200

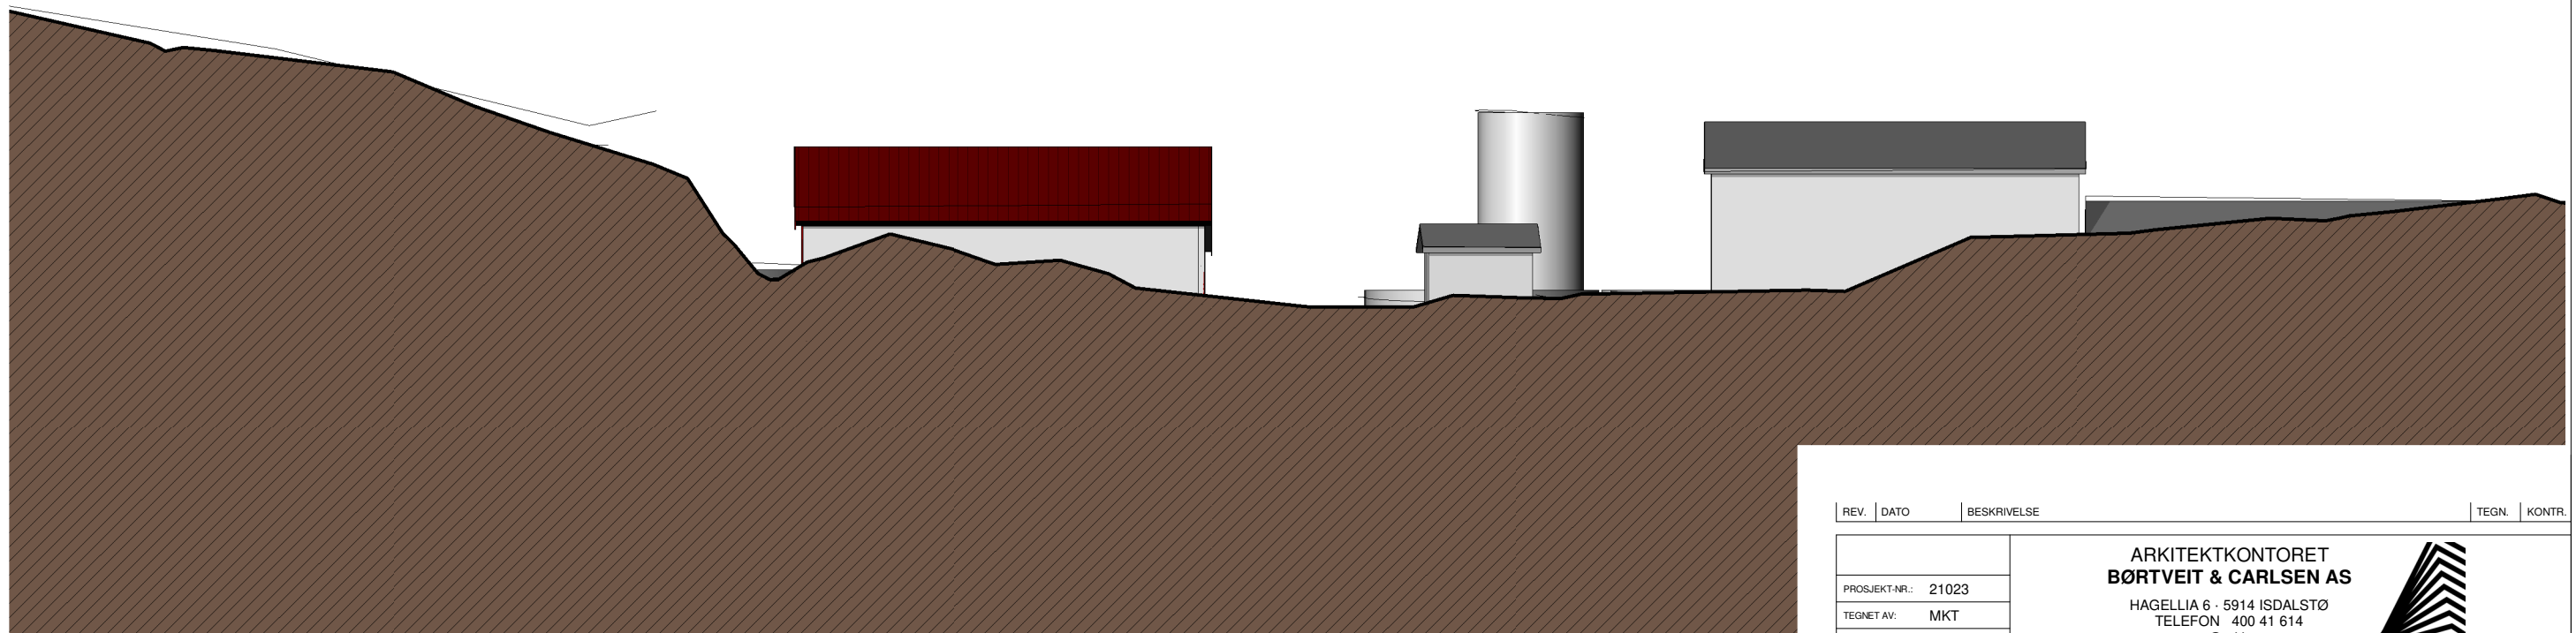

② Nordøst  
1 : 200

REV.	DATE	BESKRIVELSE	TEGN.	KONTR.
PROSJEKT-NR.:	21023	<b>ARKITEKTKONTORET BØRTVEIT &amp; CARLSEN AS</b> HAGELLIA 6 · 5914 ISDALSTØ TELEFON 400 41 614 post@arkbc.no		
TEGNET AV:	MKT			
KONTR. AV:				
ARKSTØRRELSE:	A3			
MÅLESTOKK:	1 : 200	TILTAKSHAVER:	Nesfossen Smolt AS	
DATE:	14.02.2022	KOMMUNE:	Alver kommune	KNR.: 4631 GNR. / BNR.: 177/2
SØKNAD		PROSJEKTNAVN:	Fiskevaksinering	
TEGNINGSNUMMER:	A1-501	TEGNINGSNAVN:	Fasade nordvest og nordøst	
		REVISJON:		