


(BRA)		(BYA)
Navn	Areal (m2)	Areal (m2)

Plan 01		242.1
Leilighet	56.4	
Kjellerplan	56.0	
Garasje	54.1	
Plan 02		
Hovedplan	118.5	

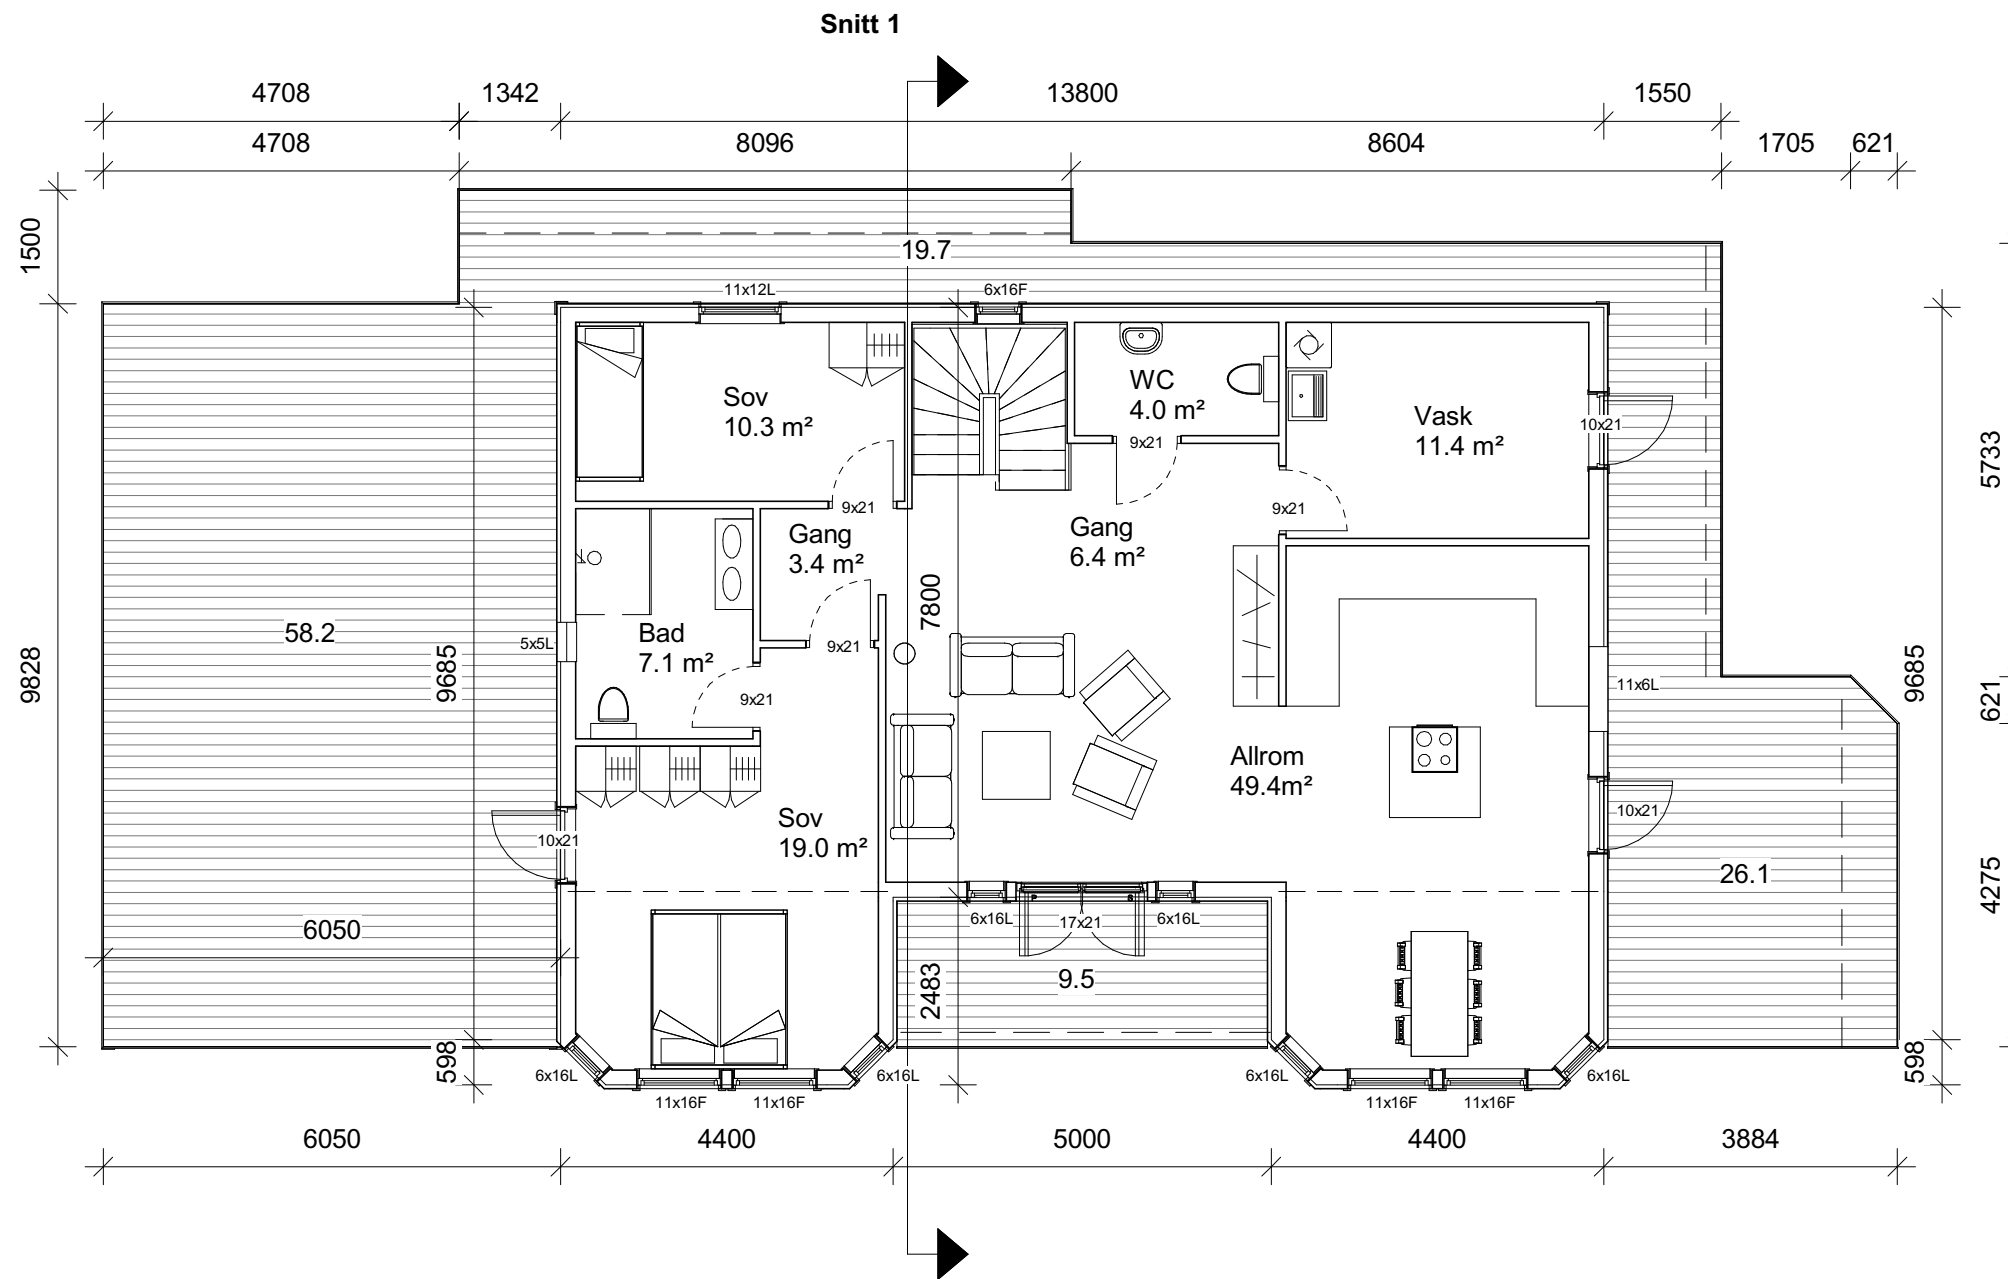

**RB HUS**  
**REKNES BYGGJEVARER L-L**  
 Selvåg, 5986 Hosteland - avd. Hagellia 4, 5914 Isdalsto  
 Tlf: 56 16 60 60 - fax: 56 16 60 61  
 FRÅ GRUNNMUR TIL FERDIG HUS

UTARBEIDET AV:	REKNES BYGGJEVARER LL	G.nr/B.nr:	108/65
TILTAKSHAVER:	Vidar Skårnes	KOMMUNE:	Alver
BYGGEPLASS:	Veråsvegen		



TEGN, INNHOLD:	Hovedplan	MÅLESTOKK:	1 : 100
PROSJEKT:	Karoline - Enebolig	PROSJEKT NR:	
ARKITEKT:	I.Porzucek	DATO:	11-02-22
		TEGN:	
		REV:	C
		TEGN.NR:	