


1. ETASJEPLAN M/CARPORT

Yttervegg i tre : 148+48 mm med 150+50 mm isolering (NBI inntrukket dampsperre).
 SG = Personsikkerhetsglass (fargeforskjell ift. øvrige vinduer kan forekomme).
 Trinnfri gangatkomst fra biloppstillingsplass til inngang, stigning maks 1:15 (evt. 1:12 inntil 3m), jfr TEK 10, kap. 8.6.

Tilgjengelig bad (snusirkel 1,5 m)

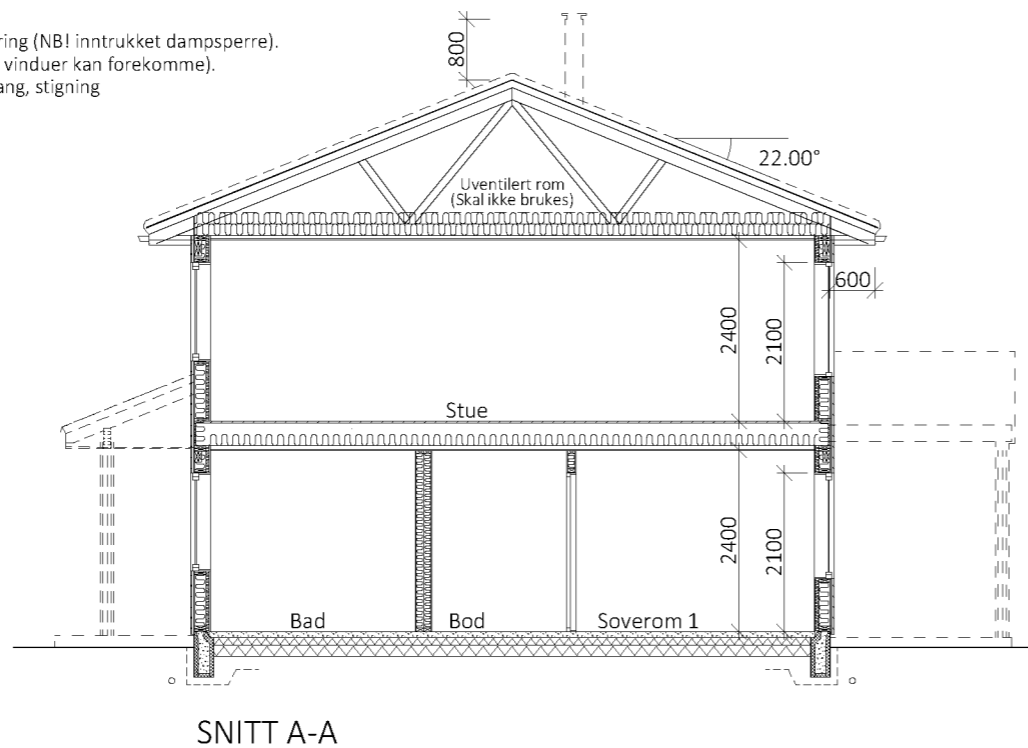

2. ETASJEPLAN

Yttervegg i tre : 148+48 mm med 150+50 mm isolering (NBI inntrukket dampsperre).
 SG = Personsikkerhetsglass (fargeforskjell kan forekomme)

SINKITT B+
 Klassisk
 TEK10 01.01.2016

Arealberegninger i hht. NS 3940	Bruksareal BRA i m ²		
	Pr etasje	Åpent overbygget areal og carport	Sum BRA
1. etg. plan	92.5	20.4	112.9
2. etg. plan	92.5	0.0	92.5
SUM :	185.0	20.4	205.4
BYA :	140.8	0.0	140.8

SØKNADSTEGNING

01 13.02.2019 AHM Som Arbeidstegning

DATA DESIGN SYSTEM

Prosjekt: BOLIG M/CARPORT - Revidert SINKITT B+ Klassisk
 Tegning vedr.: PLANER & SNITT

Prosjekt ID: 18-115

Tegn.nr.: 501

Tiltakshaver: BYGGMESTER DAL AS

Målestokk: 1:100 A3

Byggested: RADØY - Langhøyane Tomt 8

Dato: 16.07.2018

Arkitekt: E.A. SMITH AS AVD. HIBA HUS - 5239 RÅDAL
 Leverandør: STEVNEBØ BYGGEVARE AS - 5937 BØVÅGEN

Tegnet av: RS

TLF 40006375

TLF 56349460



© Tegningen er beskyttet i.h.t. lov om opphavsrett.



SINKITT B+
 Klassisk
 TEK10 01.01.2016

SØKNADSTEGNING

01 13.02.2019 AHM Som Arbeidstegning

DATA DESIGN SYSTEM

Prosjekt: BOLIG M/CARPORT - Revidert SINKITT B+ Klassisk
 Tegning vedr.: FASADER

Prosjekt ID: 18-115
 Tegn.nr.: 502

Tiltakshaver: BYGGMESTER DAL AS
 Byggested: RADØY - Langhøyane Tomt 8


Målestokk: 1:100 A3
 Dato: 16.07.2018
 Tegnet av: RS

Arkitekt: E.A. SMITH AS AVD. HIBA HUS - 5239 RÅDAL
 Leverandør: STEVNEBØ BYGGEVARE AS - 5937 BØVÅGEN

TLF 40006375
 TLF 56349460



© Tegningen er beskyttet i.h.t. lov om opphavsrett.

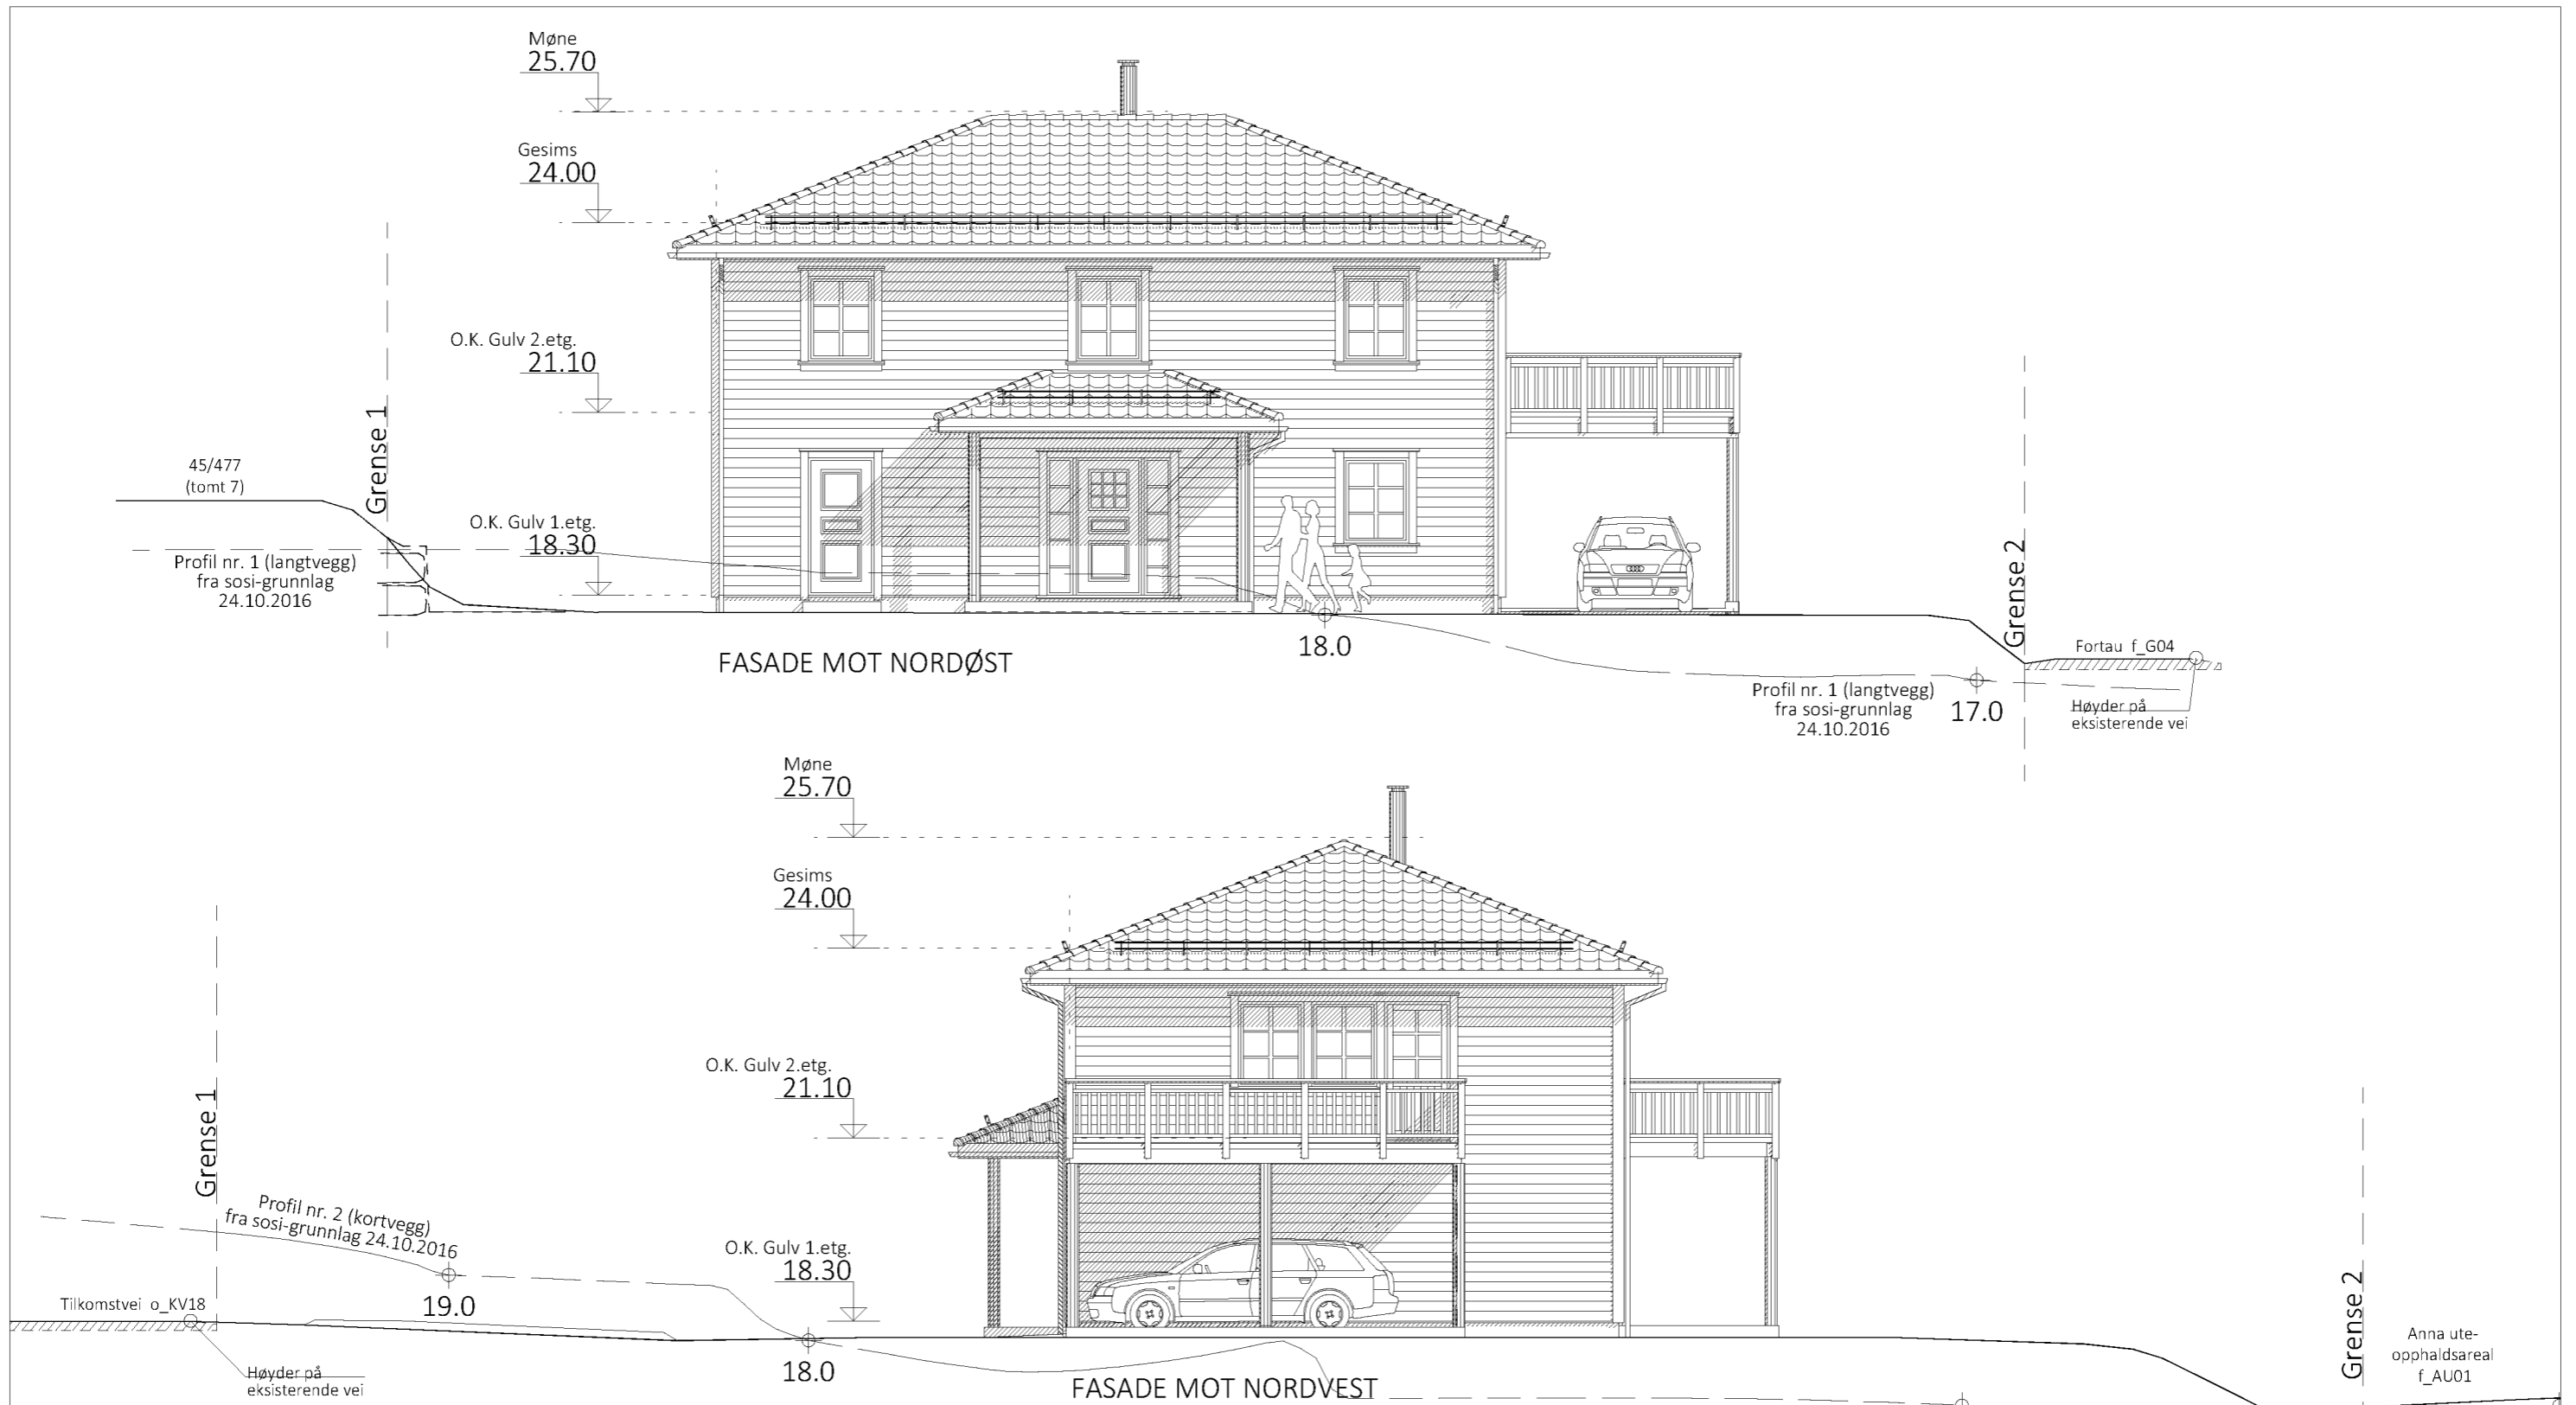

SINKITT B+
Klassisk
TEK10 01.01.2016

SØKNADSTEGNING

01 13.02.2019 AHM Som Arbeidstegning

Profil nr. 2 (kortvegg) fra sosi-grunnlag 24.10.2016 17

Prosjekt: BOLIG M/CARPORT - Revidert SINKITT B+ Klassisk
Tegning vedr.: FASADER
Tiltakshaver: BYGGMESTER DAL AS
Byggested: RADØY - Langhøyane Tomt 8 G.nr.: 45 B.nr.: 476
Arkitekt: E.A. SMITH AS AVD. HIBA HUS - 5239 RÅDAL
Leverandør: STEVNEBØ BYGGEVARE AS - 5937 BØVÅGEN

Prosjekt ID: 18-115
Tegn.nr.: 503
Målestokk: 1:100 A3
Dato: 16.07.2018
Tegnet av: RS
TLF 40006375
TLF 56349460



© Tegningen er beskyttet i.h.t. lov om opphavsrett.