


PROFIL NR.	
Grunneier	
Markslag	
Grunnforhold	
TERRENG H./TOPP VEGDEKKE	5.94	6.05	6.67	7.91	9.72	10.07	9.66	9.02	8.38	6.85	7.20	7.85	7.98	8.44	9.11	9.48	9.54	9.60	9.65	9.71	9.76	9.82	9.86	9.89	9.92	9.94	9.95	9.96	9.99	10.02	9.90	8.53	7.17	6.55	6.45	6.34	6.24	6.17	6.17	6.24	6.38	6.53	7.64	8.32	8.31	8.33	8.37	8.42	8.48	8.54	8.60	8.66	8.72	8.80
Hor. vinkelpunktavstand i m					20.3					3.3					8.3					69.2					6.0					24.8																								
Kumavsstand i m					20.3					3.3					8.3					69.2					6.0					24.8																								
Fall i ‰					-10.0					-10.0					127.6					11.8					15.6																													
Vannledning	
Kote utv. topp	5.74	
Type og dim	160Polietylen 100 SDR 11	

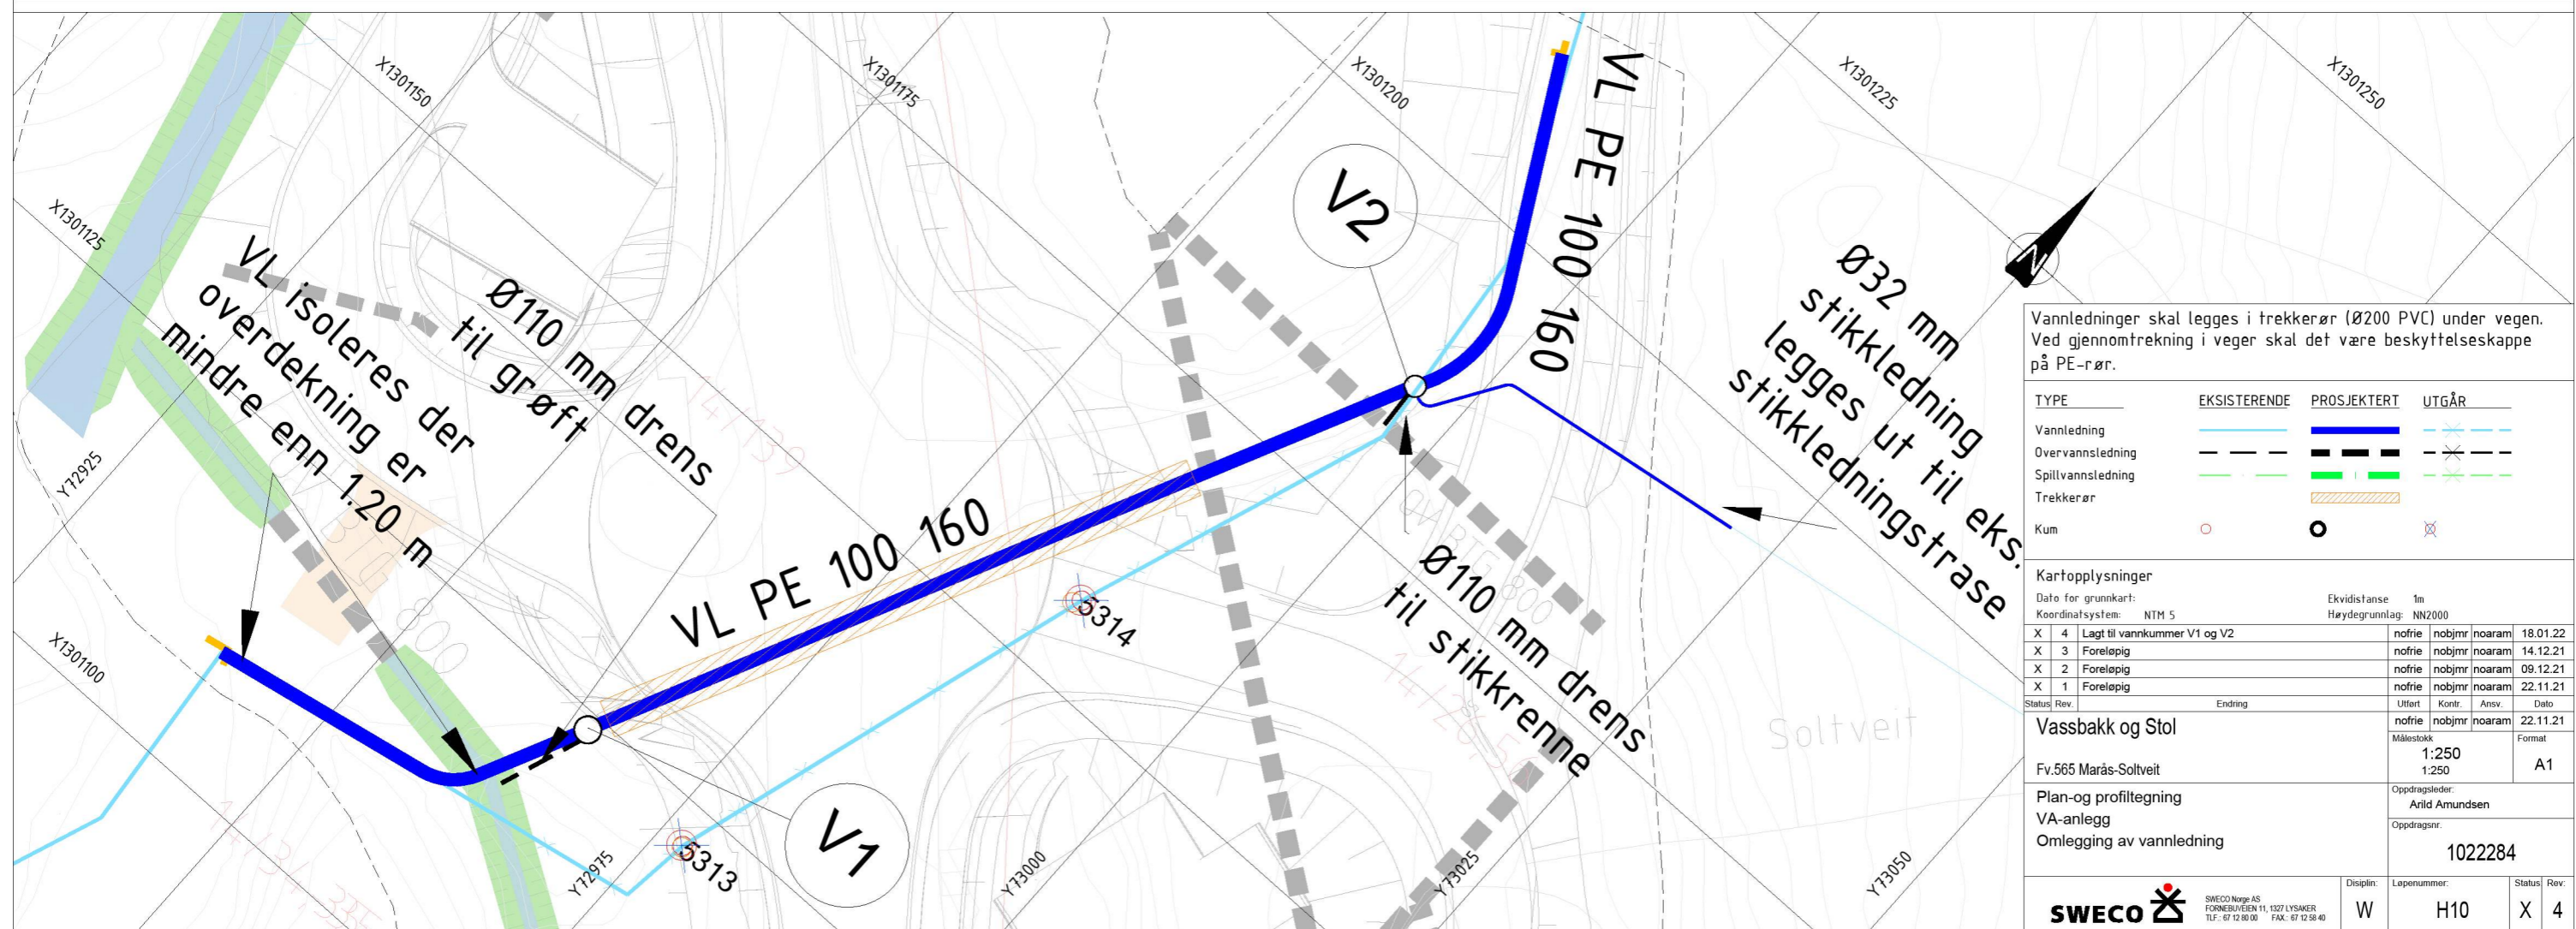

Vannledninger skal legges i trekkerør (Ø200 PVC) under veien. Ved gjennomtrekking i vegger skal det være beskyttelseskappe på PE-rør.

TYPE	EKSISTERENDE	PROSJEKERT	UTGÅR
Vannledning	(solid blue line)	(dashed blue line)	(dotted blue line)
Overvannledning	(solid black line)	(dashed black line)	(dotted black line)
Spillvannledning	(solid green line)	(dashed green line)	(dotted green line)
Trekkerør	(hatched orange area)		
Kum	(circle with dot)	(circle with cross)	(circle with X)

Kartopplysninger

Dato for grunnkart: Ekvidistanse 1m  
 Koordinatsystem: NTM 5  
 Høydegrunnlag: NN2000

X	Rev	Endring	Utløst	Kontr.	Ansv.	Dato
X 4		Lagt til vannkummer V1 og V2	no	no	no	18.01.22
X 3		Foreløpig	no	no	no	14.12.21
X 2		Foreløpig	no	no	no	09.12.21
X 1		Foreløpig	no	no	no	22.11.21

Vassbakk og Stol

Fv.565 Marås-Soltveit

Plan- og profiltегning  
 VA-anlegg  
 Omlegging av vannledning

Målestokk: 1:250  
 1:250  
 Format: A1

Oppdragsleder: Anild Amundsen  
 Oppdragsnr.: 1022284

Disiplin:	W	Løpenummer:	H10	Status:	X	Rév:	4
-----------	---	-------------	-----	---------	---	------	---

SWECO Norge AS  
 FORNEBUVEIEN 11, 1327 LYSAKER  
 TLF: 67 12 80 00 FAX: 67 12 58 40

p:\35218\1022284\_fv\_565\_marås\_soltveit\00007\modeller - tegninger\va\02\_dwg\1022284\_va-plan\_omlegging\_va.dwg  
 Filutdato: fredag 21. januar 2022 15:48:45