


173/19 LINDÅS KOMMUNE	
Klasseering 173/38	
02.02.2009	
Ark. saknr. 2009/225	Byggesak 173/80
Saken HSO	Tilgangskode

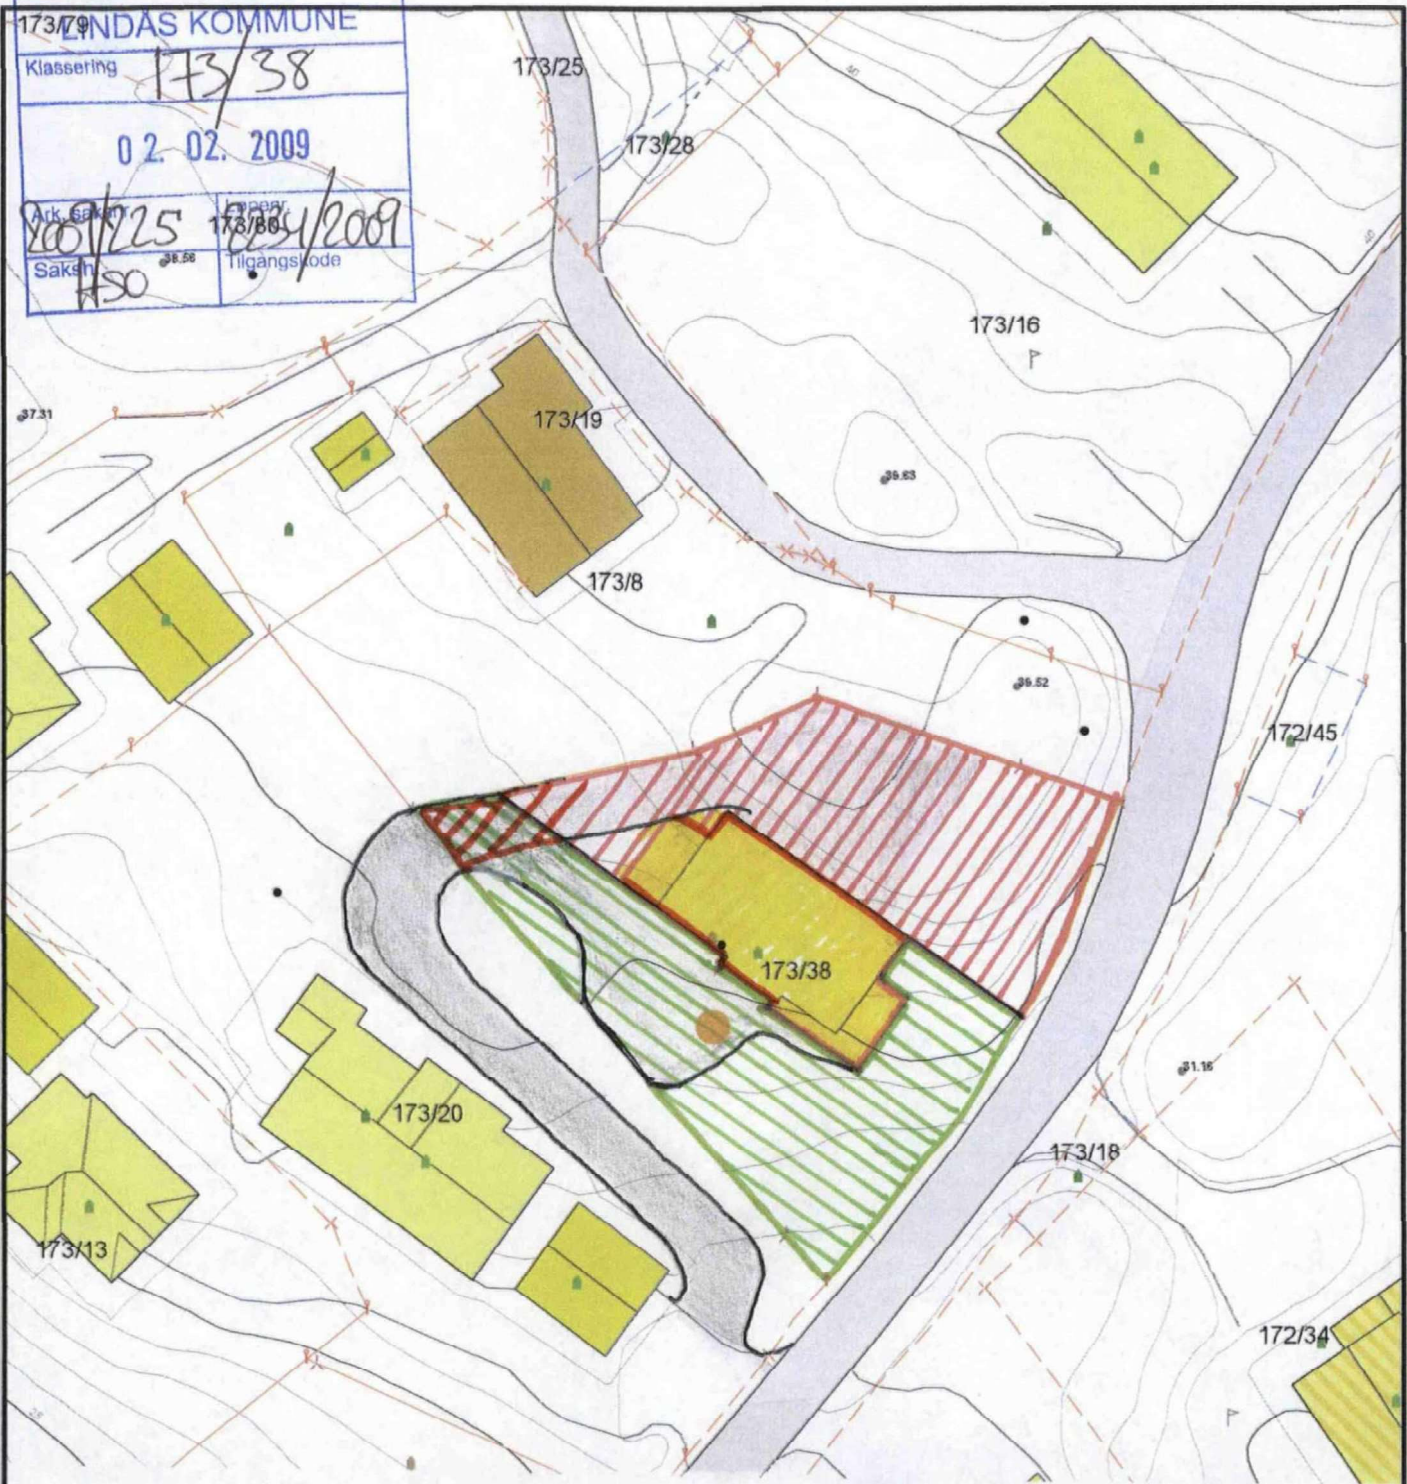

- |  |                        |  |                     |
|--|------------------------|--|---------------------|
|  | TILLEGGSDDEL SEKSJON 2 |  | FELLES UTEBOD       |
|  | TILLEGGSDDEL SEKSJON 1 |  | FELLES VEI          |
|  | VEI OG PARKERINGSAREAL |  | VEIRETT OVER BNR 20 |

- |  |                        |  |                 |
|--|------------------------|--|-----------------|
|  | Målte Grenser          |  | Større bustader |
|  | Registrerte Grenser    |  | Hytte/feriehuis |
|  | Udefinert grenser      |  | Garasje/uthus   |
|  | Terrengmålte grense    |  | Industri/lager  |
|  | Konstruert grensepunkt |  | Andre bygg      |
|  | Bolig                  |  |                 |
|  | Bustad m/leilighet     |  |                 |
|  | Våningshus             |  |                 |

Beliggenhet og høyder nå oppfattes som orienterende.



Lindås kommune  
Byggesak  
**SEKSJONERING**  
**GNR 173 BNR 38**

Dato: 2009.01.27  
Sign: hegt

*Normann Gjesbøl*



Målestokk  
1:500