


Plan Knarvik Kafe og Thai Takeaway
SØKNAD OM UTESERVERINGS AUKTOL

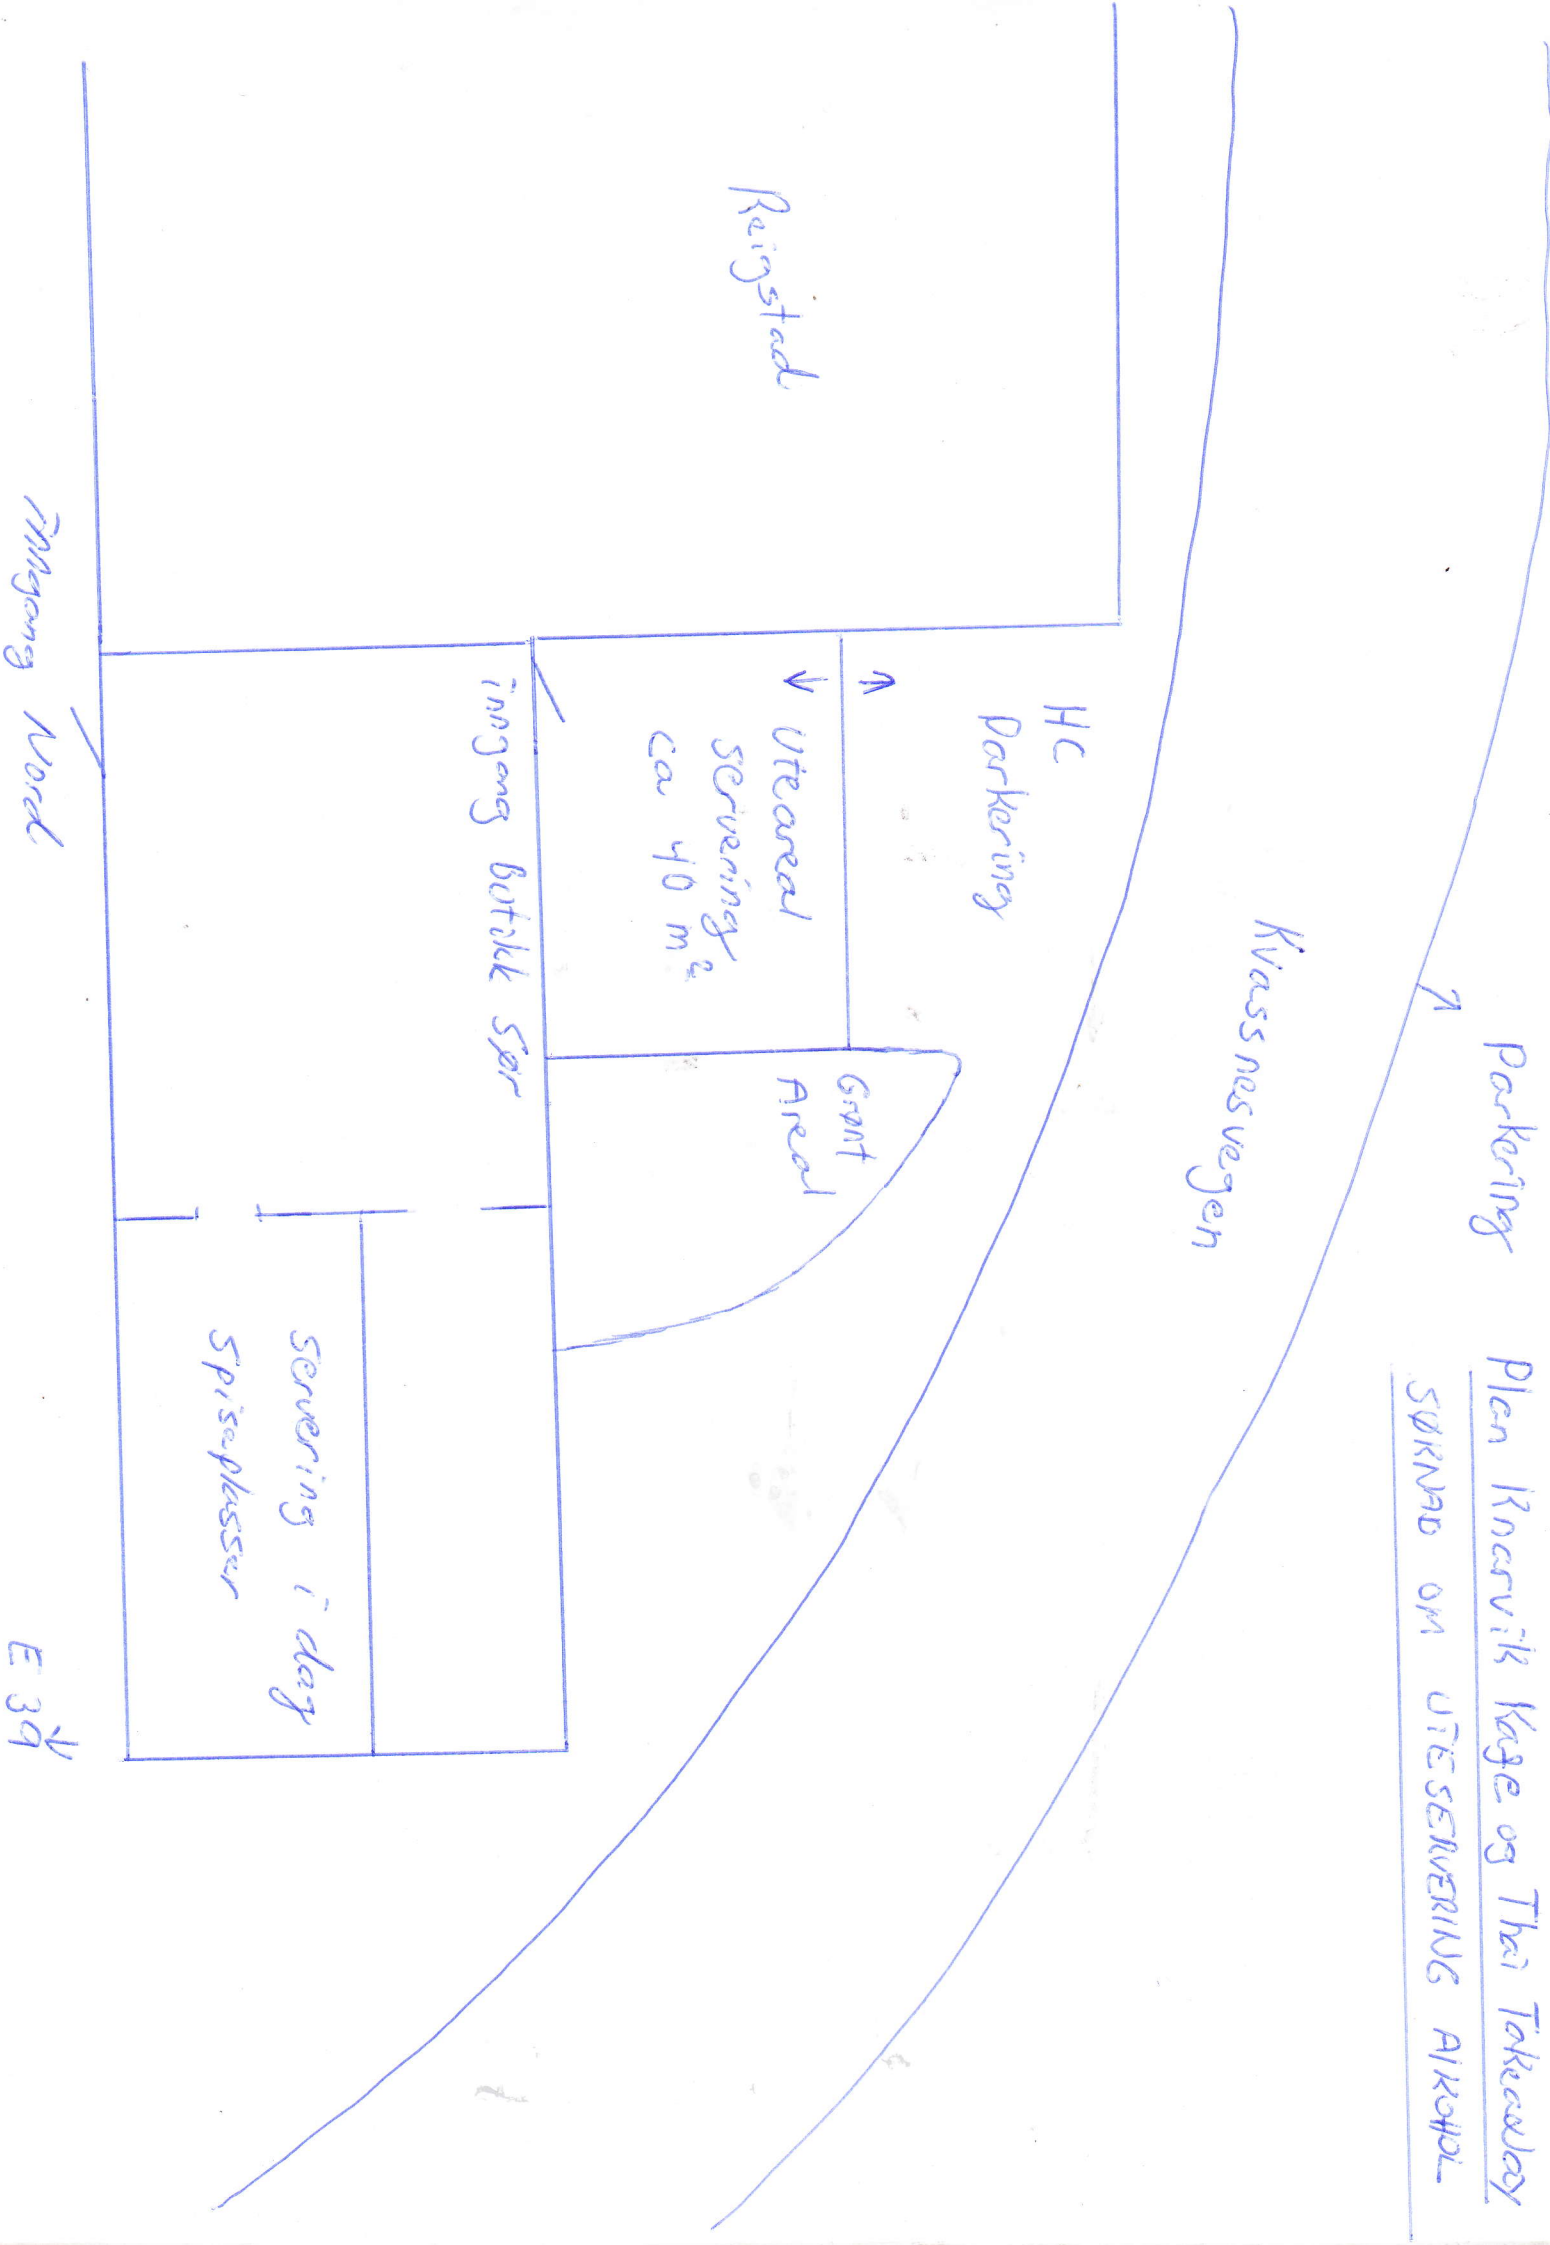

Parkering

Plan Knarvik Kafe og Thai Takeaway

SØKNAD OM UTESERVERINGS AUKTOL

Kvassnesvegen

HC Parkering

Rangstad

Utareal servering ca 40 m²

Grant Areal

Inngang Butikk Sør

Servering i dag
Spiseplasser

Inngang Nord

E 39