

Søknad om tillatelse til tiltak

etter plan- og bygningsloven § 20-3, jf. § 20-1

Opplysninger gitt i søknad eller vedlegg til søknaden vil bli registrert i matrikkelen.

Rammetillatelse

Ett-trinns søknadsbehandling

Oppfylles vilkårene for 3 ukers saksbehandling, jf. § 21-7 annet ledd? Ja Nei

Erklæring om ansvarsrett for ansvarlig søker

Tiltaksklasse SØK

1

Foreligger sentral godkjenning? Ja Nei



Berører tiltaket eksisterende eller fremtidige arbeidsplasser? Ja Nei

Hvis ja, skal samtykke innhentes fra Arbeidstilsynet før igangsetting av tiltaket. Byggblankett 5177 med vedlegg.

Berører tiltaket byggverk oppført før 1850, jf. Kulturminneloven § 25, andre ledd? Ja Nei

Hvis ja, skal uttalelse fra fylkeskommunen foreligge før igangsetting av tiltaket.

Søknaden gjelder

Eiendom/ byggested	Gnr. 327	Bnr. 263	Festnr.	Seksjonsnr.	Bygningsnr.	Bolignr.	Kommune ALVER KOMMUNE	
	Adresse MOLDEKLEIVMARKA 41a				Postnr. 5919	Poststed FREKHAUG		
Planlagt bruk/formål	<input type="checkbox"/> Bolig	<input type="checkbox"/> Fritidsbolig	<input type="checkbox"/> Garasje	<input type="checkbox"/> Annet:	Beskriv FORSTØTNINGSMUR mot VEG		Bygn.typekode (jf. s. 2)	
Tiltakets art pbl § 20-1 (flere kryss mulig)	Nye bygg og anlegg	<input type="checkbox"/> Nytt bygg *)	<input type="checkbox"/> Parkeringsplass *)	<input checked="" type="checkbox"/> Anlegg	<input type="checkbox"/> Veg	<input type="checkbox"/> Vesentlig terrenginngrep		
	Endring av bygg og anlegg	<input type="checkbox"/> Tilbygg, påbygg, underbygg *)	<input type="checkbox"/> Fasade					
		<input type="checkbox"/> Konstruksjon	<input type="checkbox"/> Reparasjon	<input type="checkbox"/> Ombygging	<input type="checkbox"/> Anlegg			
	Endring av bruk	<input type="checkbox"/> Bruksendring	<input type="checkbox"/> Vesentlig endring av tidligere drift					
	Riving	<input type="checkbox"/> Hele bygg *)	<input type="checkbox"/> Deler av bygg *)	<input type="checkbox"/> Anlegg				
	Bygn.tekn. installasj.**)	<input type="checkbox"/> Nyanlegg *)	<input type="checkbox"/> Endring	<input type="checkbox"/> Reparasjon				
	Endring av bruksenhet i bolig	<input type="checkbox"/> Oppdeling	<input type="checkbox"/> Sammenføyning					
	Innhegning, skilt	<input type="checkbox"/> Innhegning mot veg	<input type="checkbox"/> Reklame, skilt, innretning e.l.					
<input type="checkbox"/> Annet:	Beskriv							

*) Byggblankett 5175 fylles ut og vedlegges. (Vedlegg gruppe A) **) Gjelder kun når installasjonen ikke er en del av et større tiltak.

Vedlegg	Beskrivelse av vedlegg	Gruppe	Nr. fra – til	Ikke relevant
	Opplysninger om ytre rammer og bygningsspesifikasjon for tiltaket (Byggblankett 5175)	A	1 – 1	<input type="checkbox"/>
	Dispensasjonssøknad (begrunnelse/vedtak) (pbl kap. 19)	B	-	<input checked="" type="checkbox"/>
	Nabovarsling (Kvittering for nabovarsel/Opplysninger gitt i nabovarsel/nabomerknader/kommentarer til nabomerknader)	C	1 – 3	<input type="checkbox"/>
	Situasjonsplan, avkjørselsplan bygning/eiendom	D	1 – 1	<input type="checkbox"/>
	Tegninger	E	-	<input type="checkbox"/>
	Redegjørelser/kart	F	-	<input type="checkbox"/>
	Erklæring om ansvarsrett/gjennomføringsplan	G	-	<input type="checkbox"/>
	Boligspesifikasjon i Matrikkelen	H	-	<input type="checkbox"/>
	Uttalelse/vedtak fra annen offentlig myndighet	I	-	<input type="checkbox"/>
	Andre vedlegg	Q	-	<input type="checkbox"/>

Erklæring og underskrift			
Ansvarlig søker bekrefter at hele tiltaket belegges med ansvar, og dekker kravene i henhold av plan- og bygningsloven. En er kjent med reglene om straff og sanksjoner i pbl kap. 32 og at det kan medføre reaksjoner dersom det gis uriktige opplysninger. Foretaket forplikter seg til å stille med nødvendig kompetanse i tiltaket, jf. SAK10 kap. 10 og 11.			
Ansvarlig søker for tiltaket		Tiltakshaver	
Foretak	Org.nr.	Navn	
ARKITEKT KNUT WILLIE JACOBSEN	980 347 176	TOR-ANDRÉ KJØRLAUG	
Adresse		Adresse	
LUREVEGEN 304		MOLDEKLEIVMARKA 41a	
Postnr.	Poststed	Postnr.	Poststed
5912	SEIM	5919	FREKHAUG
Kontaktperson	Telefon	Mobiltelefon	Eventuelt organisasjonsnummer
KNUT WILLIE JACOBSEN	93 23 22 40	93 23 22 40	
E-post	E-post		Telefon (dagtid)
kwil-jac@online.no			97 12 25 41
Dato	Underskrift	Dato	Underskrift
08.03.2022	<i>Knut Willie Jacobsen</i>	08.03.2022	<i>Tor André Kjørhaug</i>
Gjentas med blokkbokstaver		Gjentas med blokkbokstaver	
KNUT WILLIE JACOBSEN		TOR-ANDRÉ KJØRLAUG	

Fakturaadresse	
Navn	} Tiltakshaver
Adresse	
Postnr.	Poststed
Eventuelt organisasjonsnummer	

Vedlegg nr.
C - 1



Opplysninger gitt i nabovarsel sendes kommunen sammen med søknaden

(Gjenpart av nabovarsel)

Pbl § 21-3

Tiltak på eiendommen:							
Gnr.	Bnr.	Festenr.	Seksjonsnr.	Eiendommens adresse	Postnr.	Poststed	
327	263			MOLDEKLEIVMARKA 41a	5919	FREKHAUG	
Eier/fester				Kommune			
TOR-ANDRE KJØRLAUG				ALVER KOMMUNE			

Det varsles herved om							
<input type="checkbox"/> Nybygg	<input checked="" type="checkbox"/> Anlegg	<input type="checkbox"/> Endring av fasade	<input type="checkbox"/> Riving				
<input type="checkbox"/> Påbygg/tilbygg	<input type="checkbox"/> Skilt/reklame	<input type="checkbox"/> Innhegning mot veg	<input type="checkbox"/> Bruksendring				
<input type="checkbox"/> Midlertidig bygning, konstruksjon eller anlegg	<input type="checkbox"/> Antennesystem	<input type="checkbox"/> Oppretting/endring av matrikkelenhet (eiendomsdeling) eller bortfeste	<input type="checkbox"/> Annet				
Dispensasjon etter plan- og bygningsloven kapittel 19							
<input type="checkbox"/> Plan- og bygningsloven med forskrifter	<input type="checkbox"/> Kommunale vedtekter	<input type="checkbox"/> Arealplaner	<input type="checkbox"/> Vegloven	Vedlegg nr. B -			

Arealdisponering			
Sett kryss for gjeldende plan			
<input type="checkbox"/> Arealdel av kommuneplan	<input checked="" type="checkbox"/> Reguleringsplan	<input type="checkbox"/> Bebyggelsesplan	<input type="checkbox"/> Eventuelt andre planer
Navn på plan			
MOLDEKLEIVMARKA			


Beskriv nærmere hva nabovarslet gjelder	
TERRENGMUR mot VEG	
Vedlegg nr. Q -	


Spørsmål vedrørende nabovarsel rettes til			
Foretak/tiltakhaver			
TOR-ANDRE KJØRLAUG			
Kontaktperson, navn	E-post	Telefon	Mobil
TOR-ANDRE KJØRLAUG		97 12 25 41	
Søknaden kan ses på hjemmeside: (ikke obligatorisk):			

Merknader sendes til			
Eventuelle merknader skal være mottatt innen 2 uker etter at dette varsel er sendt. Ansvarlig søker/tiltakhaver skal sammen med søknad sende innkomne merknader og redegjøre for ev. endringer.			
Navn		Postadresse	
TOR ANDRE KJØRLAUG		MOLDEKLEIVMARKA 41 A	
Postnr.	Poststed	E-post	
5919	FREKHAUG		

Beskrivelse av vedlegg	Gruppe	Nr. fra - til	Ikke relevant
Dispensasjonssøknad/vedtak	B	—	<input checked="" type="checkbox"/>
Situasjonsplan	D	1 - 1	<input type="checkbox"/>
Tegninger snitt, fasade	E	1 - 2	<input type="checkbox"/>
Redegjørelser/kart	F	—	<input checked="" type="checkbox"/>
Andre vedlegg	Q	—	<input checked="" type="checkbox"/>

Underskrift		
Tilsvarende opplysninger med vedlegg er sendt i nabovarsel til berørte naboer og gjenboere. Mottagere av nabovarsel fremgår av kvittering for nabovarsel.		
Sted	Dato	Underskrift ansvarlig søker eller tiltakshaver
FREKHAUG	07.06.2021	
For:		Gjentas med blokkbokstaver
		TOR-ANDRE KJØRLAUG

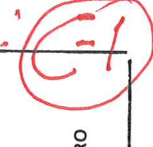Vedlegg til: 

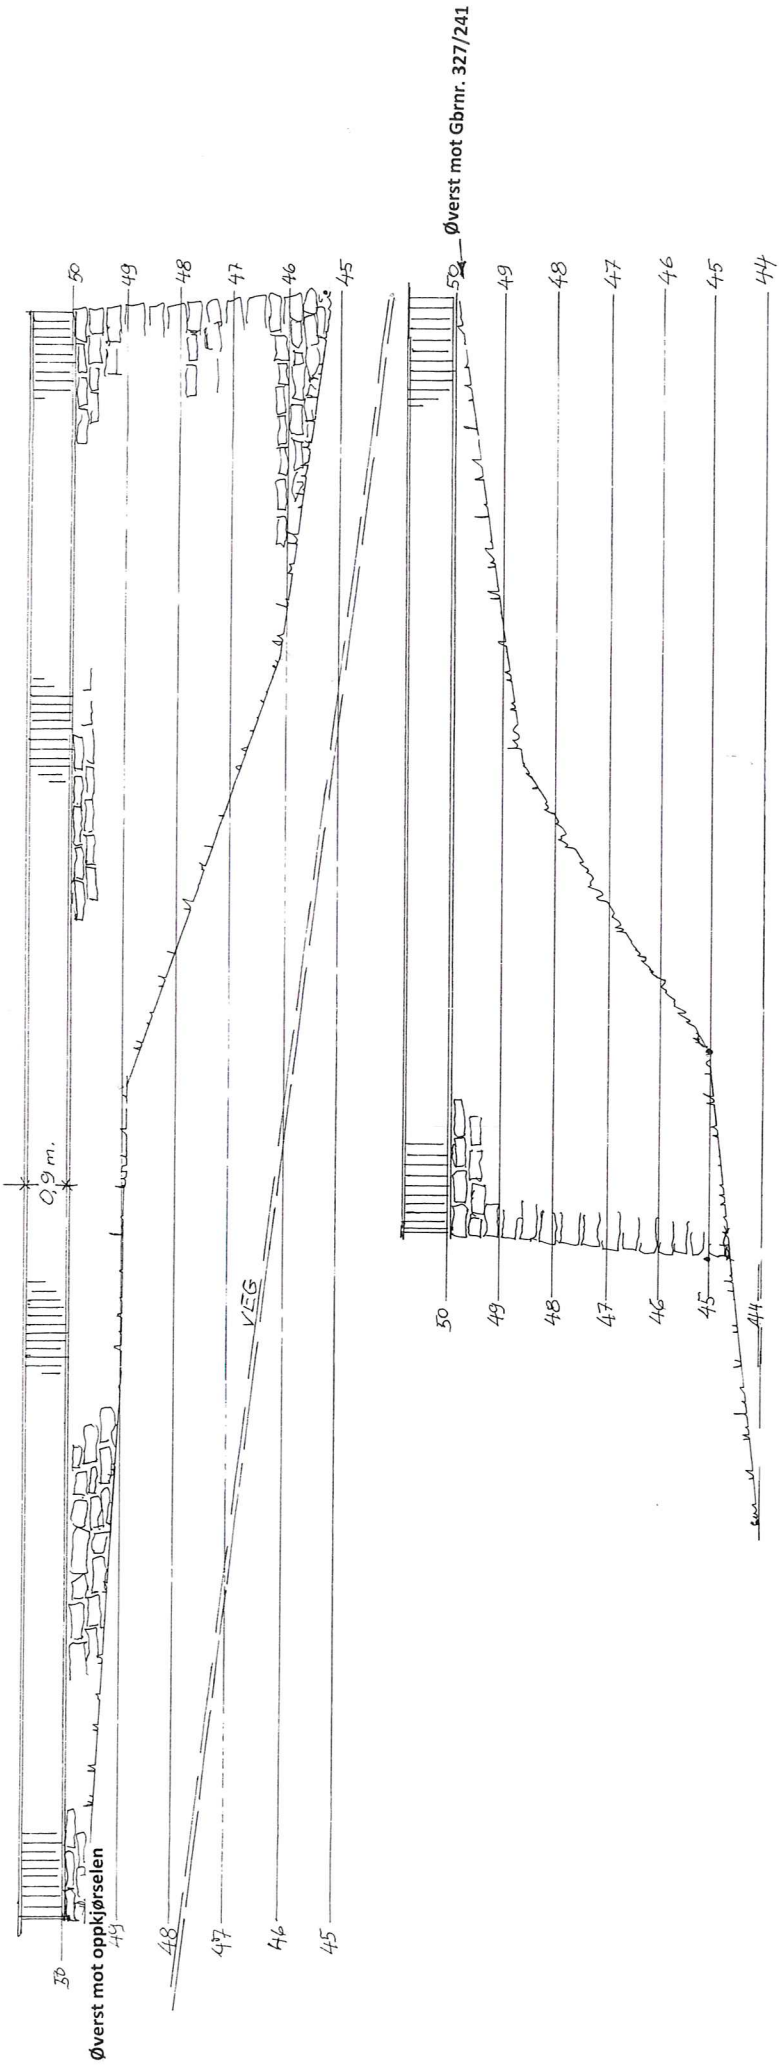

TERRENG - / FORSTØTNINGSMUR

Utført som tørrmur av store steiner

Lengdeprofiler i Mål = 1 : 100


Redusert

Gbrnr. 327 / 263 , Moldekleiv


Seim , 29. 10. 2021

Arkitekt Knut Willie Jacobsen , SØK, PRO


Vedlegg til: C1
(Vedlegg til: C*)

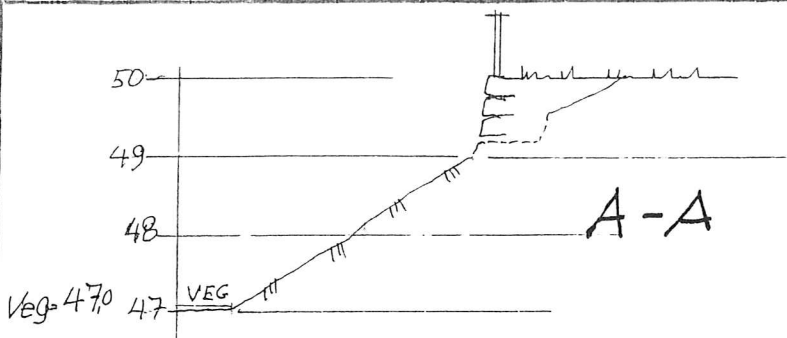


A-A

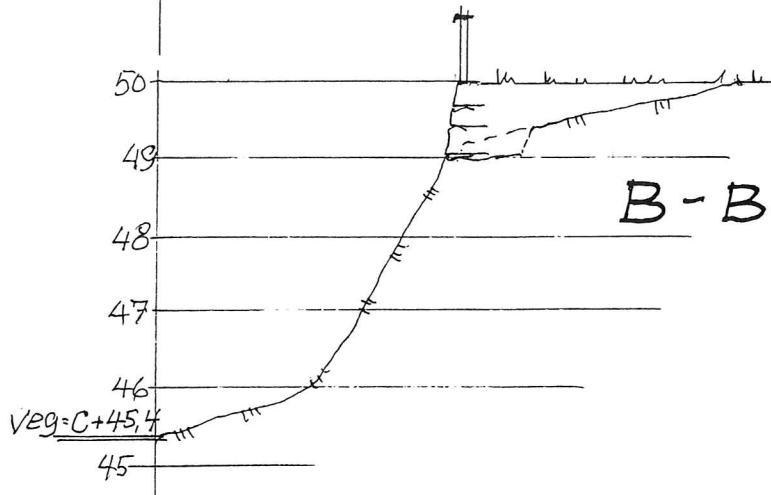

B-B

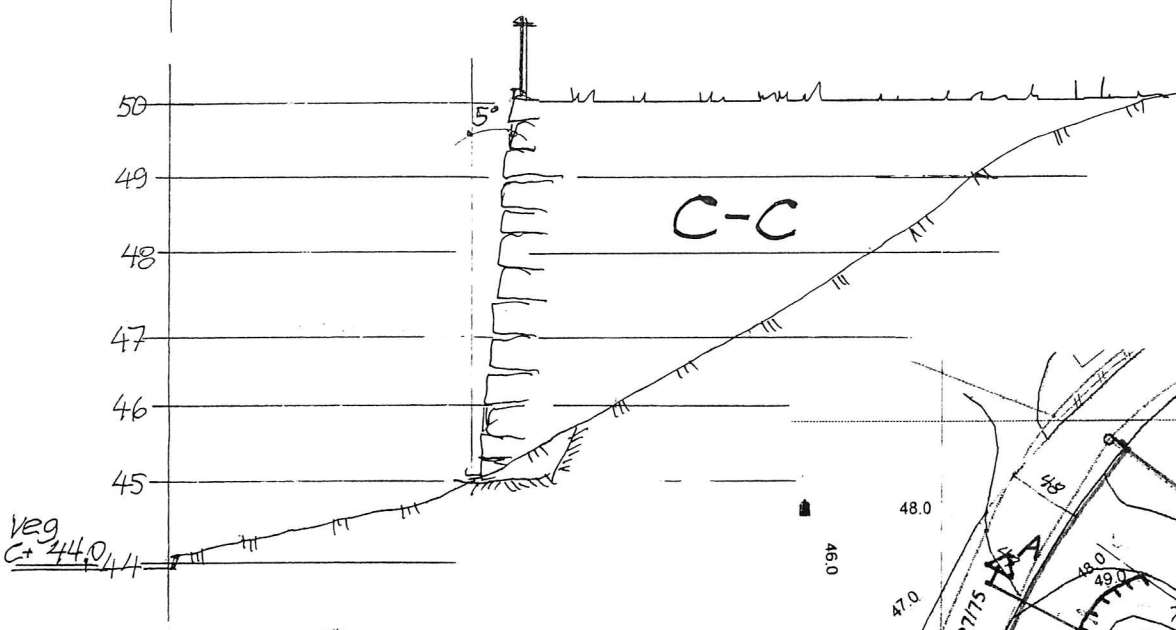

C-C

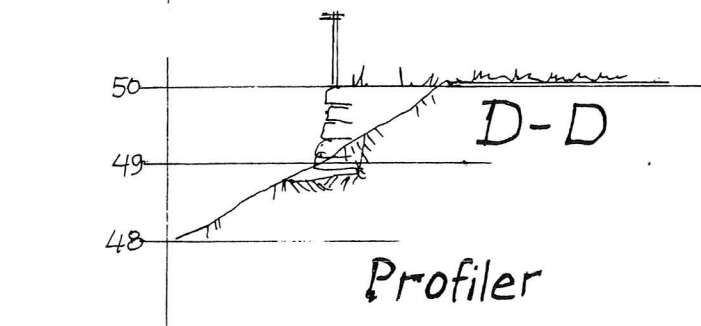


D-D

Profiler

TERRENG-/ FORSTØTNINGSMUR,
Utført som tørrmur av store steiner
Profiler i Mål = 1 : 100 , kartutsnitt i Mål = 1:500

Gbrnr. 327/263 , MOLDEKLEIV

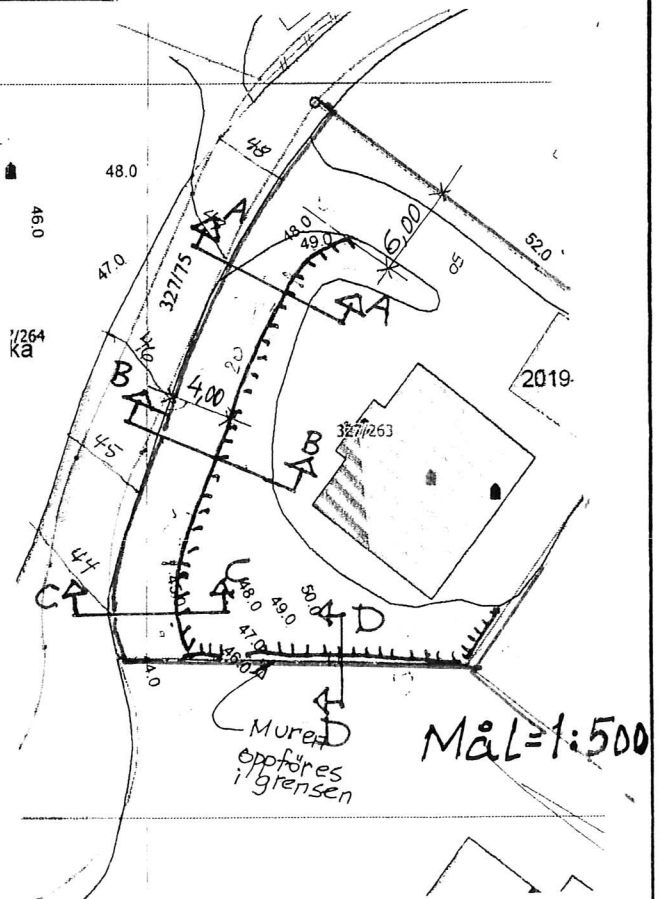

Mål=1:500

Seim , 29. 10. 2021

Arkitekt Knut Willie Jacobsen , SØK , PRO

Kvittering for nabovarsel sendes kommunen sammen med søknaden

Nabovarsel kan enten sendes som rekommandert sending, overleveres personlig mot kvittering eller sendes på e-post mot kvittering. Med kvittering for mottatt e-post menes en e-post fra nabo/gjenboer som bekrefter å ha mottatt nabovarselet. Ved personlig overlevering vil signatur gjelde som bekreftelse på at varslet er mottatt. Det kan også signeres på at man gir samtykke til tiltaket.

Tiltaket gjelder							
Eiendom/ byggested	Gnr.	Bnr.	Festenr.	Seksjonsnr.	Bygningsnr.	Bolignr.	Kommune
	327	263					ALVER KOMMUNE
	Adresse MOLDEKLEIVMARKA 41a				Postnr.	Poststed 5919 FREKHAUG	

Følgende naboer har mottatt eller fått rek. sending av vedlagte nabovarsel med tilhørende vedlegg:

Nabo-/gjenboereiendom				Eier/fester av nabo-/gjenboereiendom			
Gnr.	Bnr.	Festenr.	Seksjonsnr.	Eiers/festers navn	Dato sendt e-post		
327	75 + 264			LEIGLAND EIENDOM AS			
Adresse MOLDEKLEIVMARKA				Adresse SKUTEVIKSODENE 22			
Postnr. Poststed 5919 FREKHAUG				Postnr. Poststed 5035 BERGEN			
Personlig kvittering for <input type="checkbox"/> mottatt varsel				Dato		Sign.	
						Rekommandert	

Nabo-/gjenboereiendom				Eier/fester av nabo-/gjenboereiendom			
Gnr.	Bnr.	Festenr.	Seksjonsnr.	Eiers/festers navn	Dato sendt e-post		
327	75 + 264			MELAND UTBYGGINGSSSELKAP AS			
Adresse MOLDEKLEIVMARKA 41A				Adresse POSTBOKS 79			
Postnr. Poststed 5919 FREKHAUG				Postnr. Poststed 5919 FREKHAUG			
Personlig kvittering for <input type="checkbox"/> mottatt varsel				Dato		Sign.	
						Rekommandert	

Nabo-/gjenboereiendom				Eier/fester av nabo-/gjenboereiendom			
Gnr.	Bnr.	Festenr.	Seksjonsnr.	Eiers/festers navn	Dato sendt e-post		
327	41			INNGUN - og OLAV LEIVESTAD			
Adresse MOLDEKLEIVMARKA 45				Adresse MOLDEKLEIVMARKA 45			
Postnr. Poststed 5918 FREKHAUG				Postnr. Poststed 5918 FREKHAUG			
Personlig kvittering for <input checked="" type="checkbox"/> mottatt varsel				Dato 08.06.2021		Sign. <i>Olav Leivestad</i>	
				<input checked="" type="checkbox"/> samtykke til tiltaket			

Nabo-/gjenboereiendom				Eier/fester av nabo-/gjenboereiendom			
Gnr.	Bnr.	Festenr.	Seksjonsnr.	Eiers/festers navn	Dato sendt e-post		
327	242			BERNT OLE BRØSKE			
Adresse MOLDEKLEIVMARKA 43				Adresse MOLDEKLEIVMARKA 43			
Postnr. Poststed 5918 FREKHAUG				Postnr. Poststed 5918 FREKHAUG			
Personlig kvittering for <input checked="" type="checkbox"/> mottatt varsel				Dato 08.06.21		Sign. <i>Bernt Ole Brøske</i>	
				<input checked="" type="checkbox"/> samtykke til tiltaket			

Nabo-/gjenboereiendom				Eier/fester av nabo-/gjenboereiendom			
Gnr.	Bnr.	Festenr.	Seksjonsnr.	Eiers/festers navn	Dato sendt e-post		
327	242			MONICA HJELMTVEIT			
Adresse MOLDEKLEIVMARKA				Adresse MOLDEKLEIVMARKA			
Postnr. Poststed 5918 FREKHAUG				Postnr. Poststed 5918 FREKHAUG			
Personlig kvittering for <input checked="" type="checkbox"/> mottatt varsel				Dato 8/6-21		Sign. <i>M. Hjelmtveit</i>	
				<input checked="" type="checkbox"/> samtykke til tiltaket			

Det er per dags dato innlevert rekommandert sending til ovennevnte adressater.

Samlet antall sendinger: 8 2 Sign.

124473 / 05/07
Christine Moldekleiv

Kvittering for nabovarsel sendes kommunen sammen med søknaden

Nabovarsel kan enten sendes som rekommandert sending, overleveres personlig mot kvittering eller sendes på e-post mot kvittering. Med kvittering for mottatt e-post menes en e-post fra nabo/gjenboer som bekrefter å ha mottatt nabovarselet. Ved personlig overlevering vil signatur gjelde som bekreftelse på at varslet er mottatt. Det kan også signeres på at man gir samtykke til tiltaket.

Tiltaket gjelder							
Eiendom/ byggested	Gnr.	Bnr.	Festenr.	Seksjonsnr.	Bygningsnr.	Bolignr.	Kommune
	327	263					ALVER KOMMUNE
	Adresse				Postnr.	Poststed	
	MOLDEKLEIVMARKA 41a				5919	FREKHAUG	

Følgende naboer har mottatt eller fått rek. sending av vedlagte nabovarsel med tilhørende vedlegg:

Nabo-/gjenboereiendom				Eier/fester av nabo-/gjenboereiendom			
Gnr.	Bnr.	Festenr.	Seksjonsnr.	Eiers/festers navn		Dato sendt e-post	
327	243			KAY- og JANNICKE ZIMMERMANN			
Adresse				Adresse		Kvittering vedlegges	
MOLDEKLEIVMARKA 53				MOLDEKLEIVMARKA 53			
Postnr.		Poststed		Postnr.		Poststedets reg.nr.	
5918		FREKHAUG		5918		FREKHAUG	
Personlig kvittering for		Dato	Sign.	Personlig kvittering for		Dato	Sign.
<input type="checkbox"/> mottatt varsel				<input type="checkbox"/> samtykke til tiltaket			
			<i>Jannicke Zimmermann</i>				<i>Jannicke Zimmermann</i>

Nabo-/gjenboereiendom				Eier/fester av nabo-/gjenboereiendom			
Gnr.	Bnr.	Festenr.	Seksjonsnr.	Eiers/festers navn		Dato sendt e-post	
327	252			TRINE LEIKANGER			
Adresse				Adresse		Kvittering vedlegges	
MOLDEKLEIVMARKA 39				MOLDEKLEIVMARKA 39			
Postnr.		Poststed		Postnr.		Poststedets reg.nr.	
5918		FREKHAUG		5918		FREKHAUG	
Personlig kvittering for		Dato	Sign.	Personlig kvittering for		Dato	Sign.
<input checked="" type="checkbox"/> mottatt varsel		4/7-21	<i>Trine Leikanger</i>	<input type="checkbox"/> samtykke til tiltaket			


Nabo-/gjenboereiendom				Eier/fester av nabo-/gjenboereiendom			
Gnr.	Bnr.	Festenr.	Seksjonsnr.	Eiers/festers navn		Dato sendt e-post	
327	262			JØRN ANDRE VIK			
Adresse				Adresse		Kvittering vedlegges	
MOLDEKLEIVMARKA 39				MOLDEKLEIVMARKA 39			
Postnr.		Poststed		Postnr.		Poststedets reg.nr.	
5918		FREKHAUG		5918		FREKHAUG	
Personlig kvittering for		Dato	Sign.	Personlig kvittering for		Dato	Sign.
<input checked="" type="checkbox"/> mottatt varsel		4/7-21	<i>Trine Leikanger</i>	<input type="checkbox"/> samtykke til tiltaket			

Nabo-/gjenboereiendom				Eier/fester av nabo-/gjenboereiendom			
Gnr.	Bnr.	Festenr.	Seksjonsnr.	Eiers/festers navn		Dato sendt e-post	
Adresse				Adresse		Kvittering vedlegges	
Postnr.		Poststed		Postnr.		Poststedets reg.nr.	
Personlig kvittering for		Dato	Sign.	Personlig kvittering for		Dato	Sign.
<input type="checkbox"/> mottatt varsel				<input type="checkbox"/> samtykke til tiltaket			

Nabo-/gjenboereiendom				Eier/fester av nabo-/gjenboereiendom			
Gnr.	Bnr.	Festenr.	Seksjonsnr.	Eiers/festers navn		Dato sendt e-post	
Adresse				Adresse		Kvittering vedlegges	
Postnr.		Poststed		Postnr.		Poststedets reg.nr.	
Personlig kvittering for		Dato	Sign.	Personlig kvittering for		Dato	Sign.
<input type="checkbox"/> mottatt varsel				<input type="checkbox"/> samtykke til tiltaket			

Det er per dags dato innlevert rekommandert sending til ovennevnte adressater.

Samlet antall sendinger: 8 Sign.

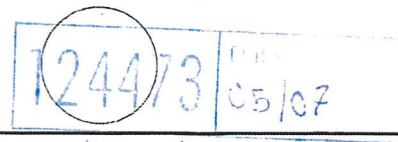

Christine Mollcklev



C-2
side: 3 av 3

Hylkje - Post i Butikk
SPAR HYLKJE
Postboks 48 Hylkje
5877 BERGEN
Org.nr. 954946487 HVA
Salgskvittering

Ant.	Varetekst	Beløp HVA
*	1 Rek Snå Innland (Leigland Eiendon AS) (Skuteviksbodene 22) (5035) (BERGEN) (Vekt:0,023 kg) (Destinasjon:Horge (uten Svalbard)) (Nr.:RR587704772NO)	kr 205,00 25%
*	1 Rek Snå Innland (Heland Utbyggingselskap AS) (Postboks 79) (5919) (FREKHAUG) (Vekt:0,023 kg) (Destinasjon:Horge (uten Svalbard)) (Nr.:RR587704786NO)	kr 205,00 25%
Total		kr 410,00
Kortbetaling		kr 410,00

Hva sat Grunnlag Hva sun
25% kr 328,00 kr 82,00

* Solgt på vegne av Posten Norge AS
Org.Nr. 984661185 HVA
Bax: 11804365-276373 Resp.: 00
05/07/2021 09:34 Overf.: 334

BankÅsept KJØP
Contactless HOK 410,00
*****0171-9 GODKJENT
AID: 05780000021010
TUR: 8000008000
Ref.: 661146 000521 KC1

Bongnr. 47-124473-1-41170-1
Dato Tid Kasse
05.07.2021 09:35:26 KASSE1

Signatur : _____





Matrikelrapport MAT0002
Kommune: 4631 ALVER

Naboliste for 327 / 263

Komm. Matrikelnr	Rolle	Status	Eier	Bruksenhet	Adresse	Andel
4631 327 / 75	H		LEIGLAND EIENDOM AS		Skuteviksbodene 22 5035 BERGEN Postboks 79 5906 FREKHAUG	1 / 8 7 / 8
4631 327 / 241	H		LEIVESTAD INGUNN		MOLDEKLEIVMARKA 45 5919 FREKHAUG	1 / 2
	H		LEIVESTAD OLAV		MOLDEKLEIVMARKA 45 5919 FREKHAUG	1 / 2
4631 327 / 242	H		BRØSKE BERNT OLE		Moldekleivmarka 43 5919 FREKHAUG	1 / 2
	H		HJELMTVEIT MONICA		Moldekleivmarka 43 5919 FREKHAUG	1 / 2
4631 327 / 243	H		ZIMMERMANN JANNICKE B		MOLDEKLEIVMARKA 53 5919 FREKHAUG	1 / 2
	H		ZIMMERMANN KAY BENDIKSEN		MOLDEKLEIVMARKA 53 5919 FREKHAUG	1 / 2
4631 327 / 262	H		LEIKANGER TRINE		Moldekleivmarka 39 5919 FREKHAUG	1 / 2
	H		VIK JØRN ANDRÉ		Moldekleivmarka 39 5919 FREKHAUG	1 / 2
4631 327 / 264	H		LEIGLAND EIENDOM AS		Skuteviksbodene 22 5035 BERGEN Postboks 79 5906 FREKHAUG	1 / 8 7 / 8
	H		MELAND UTBYGGINGSSKAP AS			

(C-3)

200

Tonje Dale & Tor Andre Kjørlaug
Moldekeivmarka 41a
5919 Frekhaug

01.11.2021

Trine Leikanger & Jørn André Vik
Moldekeivmarka 39
5919 Frekhaug

Samtykke til om søkt plassering av mur mellom Gnr/Bnr 327/263 og Gnr/Bnr 327/262

Herved samtykkes det at støttemur/ mur mellom Gnr/Bnr 327/263 og Gnr/Bnr 327/262 plasseres på grensen.

Vennlig hilsen



Tonje Dale
Gnr/Bnr 327/263



Tor Andre Kjørlaug
Gnr/Bnr 327/263




Trine Leikanger
Gnr/Bnr 327/262




Jørn André Vik
Gnr/Bnr 327/262

D-1

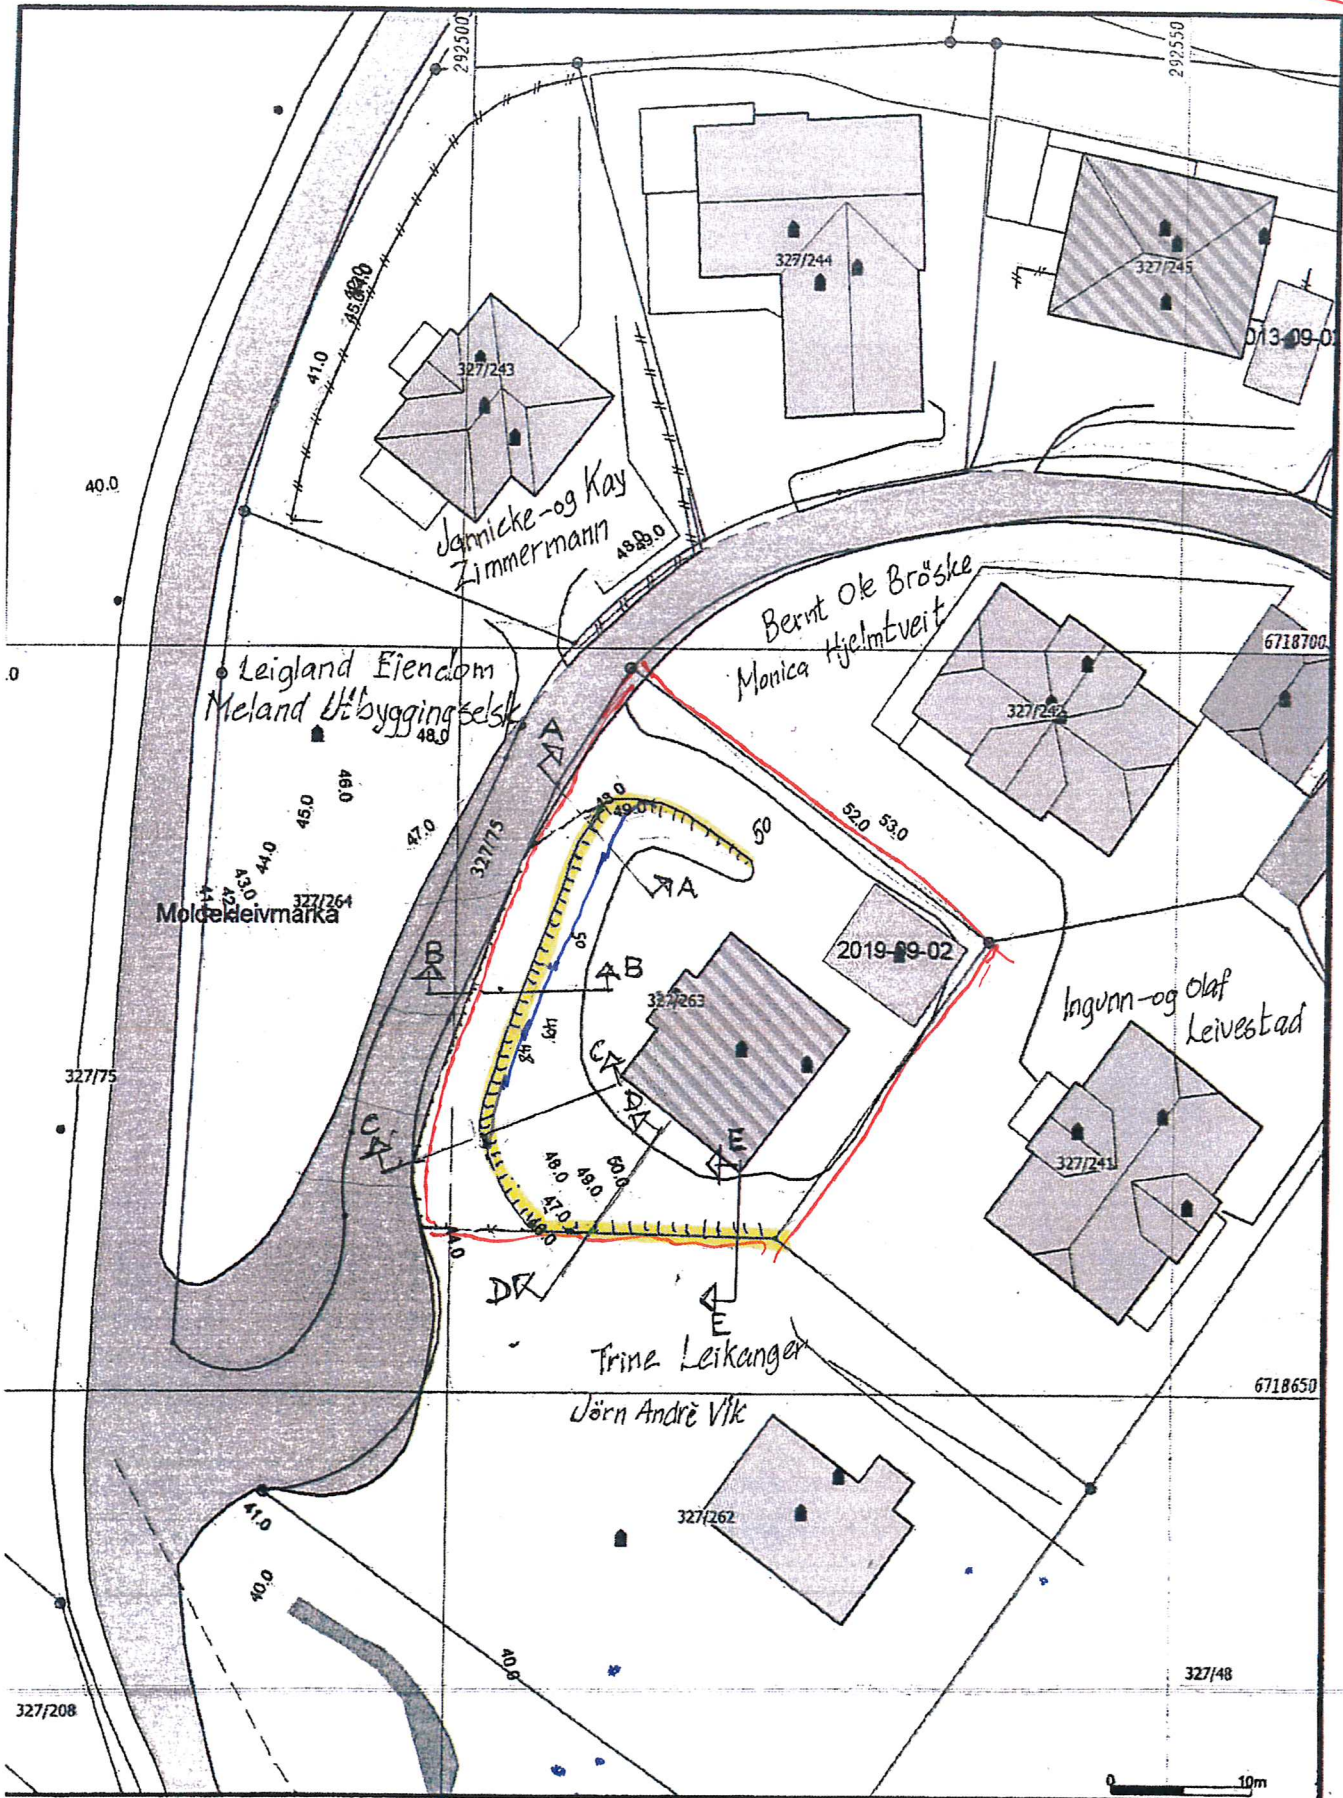

- Målte Grenser
 - Registrerte Grenser
 - Udefinert grenser
 - Y Terrengmålte grense
 - Konstruert grensepunkt
 - Bolig
 - Bustad m/teilhøgt
 - Våningshus
 - Større bustader
 - Hyttaferiehus
 - Garasje/uthus
 - Industri/lager
 - Andre bygg
- iggenhet og høyder må oppfattes som orienterende.
 ordinatsystem: UTM(EUREF99) - SONE 32 (EPSG:32632)
 vdesvstem: (EPSG:)



Grunnkart.

Dato: 2021.06.01
 Skala: 550

Alver kommune
 Kart og Oppmåling


Rev. 04/07-21 K.w.f.

G.nr. 327, b.nr. 263.

N



Skala
 1:500

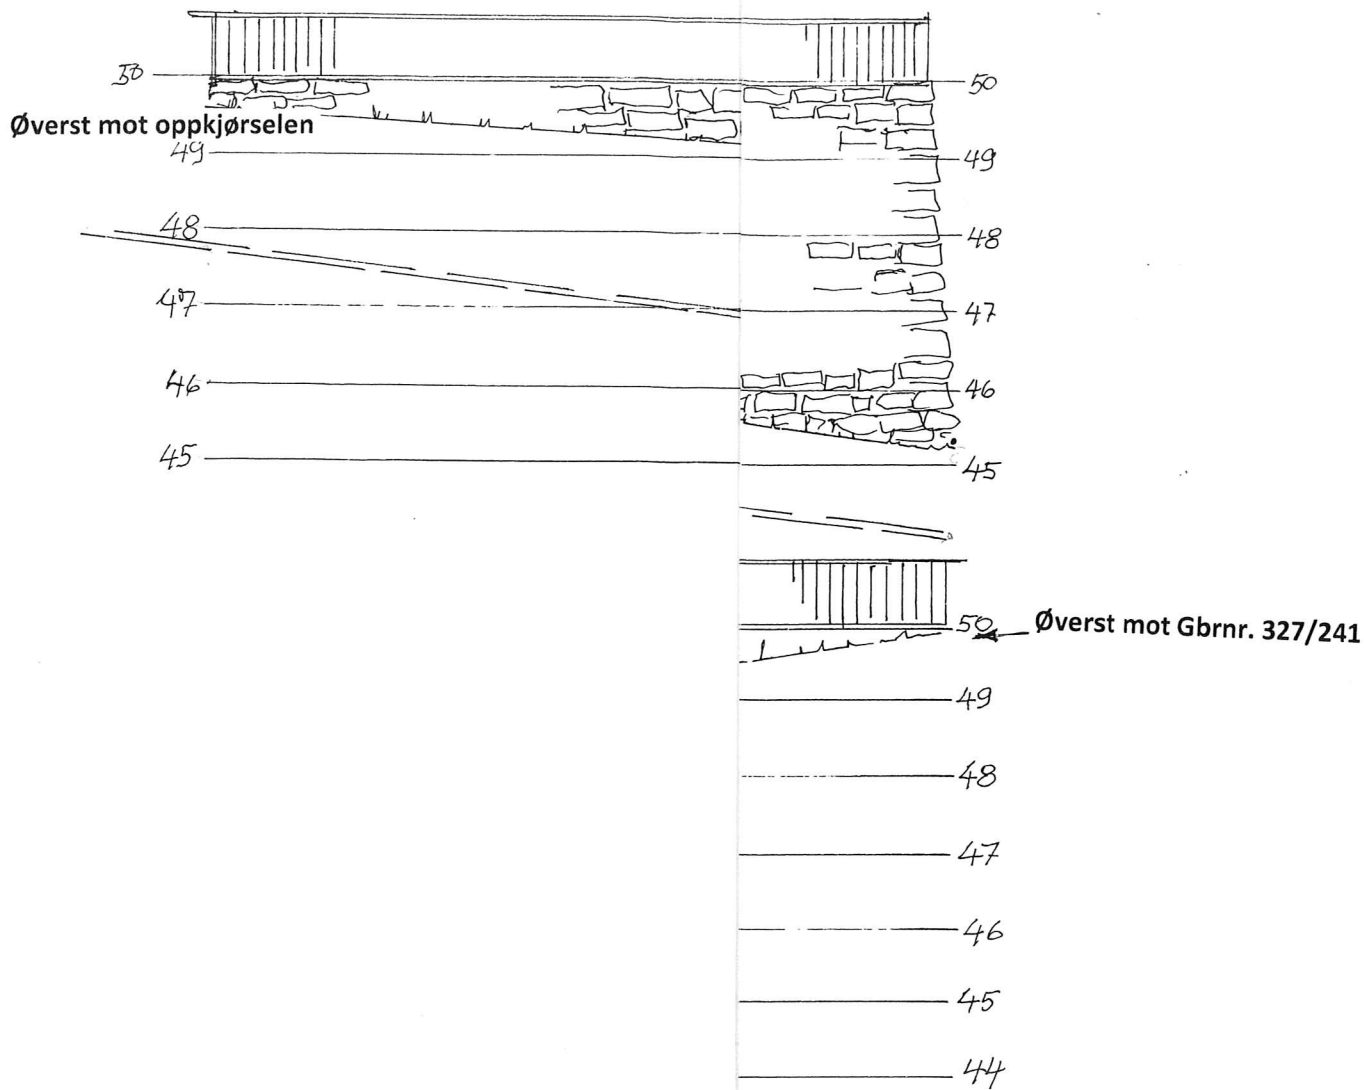

TERRENG -/ FORSTØTNINGSMUR

Utført som tørrmur av store steiner

Lengdeprofiler i Mål = 1 : 100

Gbrnr. 327 / 263 , Moldekleiv


Seim , 29. 10. 2021

Arkitekt Knut Willie Jacobsen , SØK, PRO

(E-2)



Nåv. steinfylling

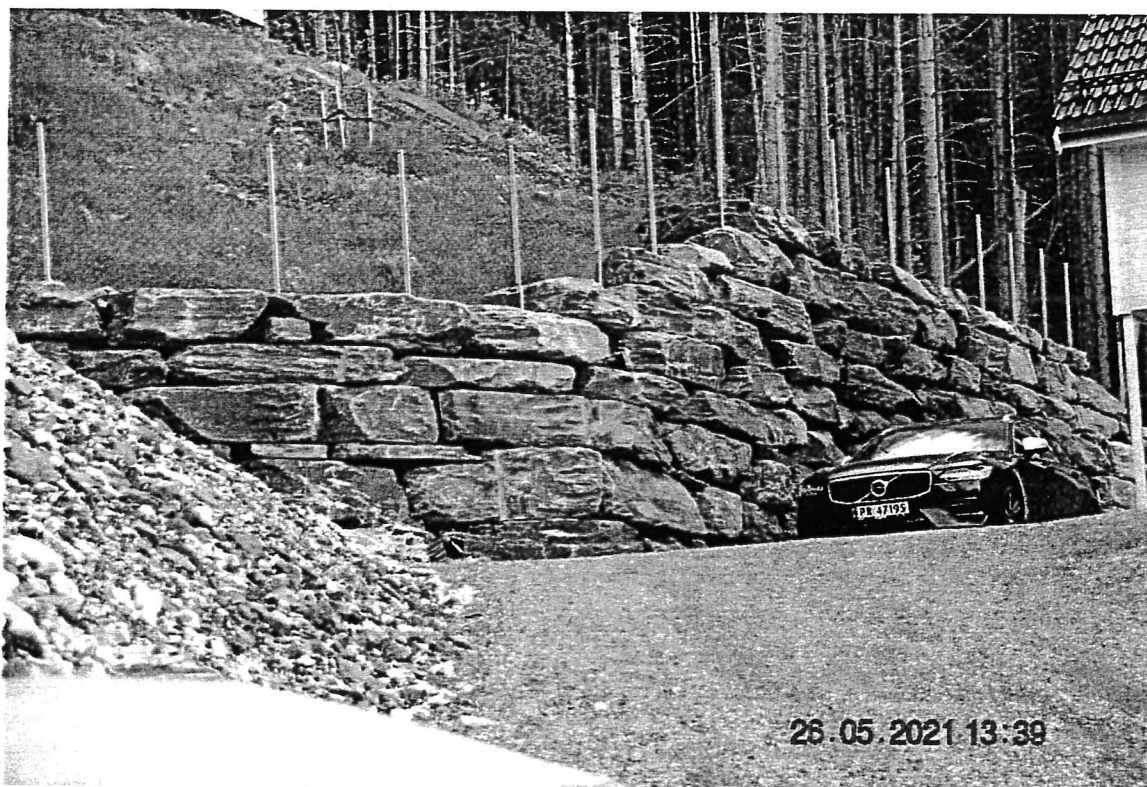

Prosj. mur vil starte inn mot naboens mur – og vil få tilsv. utførelse !

Prosj. forstøtningsmur for Moldekleivmarka 41a , Gbrnr. 327/263 I Alver kommune

Tiltakshaver : Tor-Andre Kjølraug.

Kommunens saksnr.	Vedlegg nr.	Sida
	G-	1 av 1



Erklæring om ansvarsrett

etter plan- og bygningsloven (pbl) § 23-3

Erklæringen skal sendes til ansvarlig søker.
Alternativt kan erklæringen sendes direkte til kommunen, men da må ansvarlig søker få tilsendt en kopi.

Erklæringen gjelder						
Eiendom/ byggsted	Gnr.	Bnr.	Festlenr.	Seksjonsnr.	Bygningsnr.	Bolignr.
	Adresse			Postnr.	Poststed	
	327	263			5919	FREKHAUG
	MOLDEKLEIVMARKA 41a				ALVER KOMMUNE	

Foretak			
Foretakets navn			Organisasjonsnr.
Yd Maskin AS			914 348 471
Adresse		Postnr.	Poststed
Øvredalsvegen 18		5918	Frekhaug
Kontaktperson		Telefon	Mobilttelefon
Yngve Dale			92 62 42 86
E-post			
yn-dale@online.no			

Foreligger sentral godkjenning?	<input type="checkbox"/> Ja	<input type="checkbox"/> Nei	
Hvis ja, dekkes ansvarsområdene av sentral godkjenning?	<input type="checkbox"/> Helt	<input type="checkbox"/> Delvis	<input type="checkbox"/> Nei

Funksjon (SØK, PRO, UTF, kontroll)	Beskriv arbeidet foretaket skal ha ansvar for	Tiltaks- klasse	Våre samsvarserklæringer/kontrollerklæringer vil foreligge ved: (seit X)			
			Søknad om ramme- tillatelse	Søknad om igangsettings- tillatelse/ ett-trinns søknad	Søknad om midlertidig brukstillatelse	Søknad om ferdigattest
UTF	Veg- og grunnarbeider	1			X	X

Erklæring og underskrift	
Foretaket er kjent med reglene om straff og sanksjoner i pbl kap 32 og at det kan medføre reaksjoner dersom det gis uriktige opplysninger. Foretaket forplikter seg til å stille med nødvendig kompetanse i tiltaket jf. SAK10 kap. 10 og 11	
<input type="checkbox"/> Ansvarlig prosjekterende erklærer at prosjekteringen skal være planlagt, gjennomført og kvalitetssikret i henhold til pbl jf. SAK10 §12-3 <input checked="" type="checkbox"/> Ansvarlig utførende erklærer at arbeidet ikke skal starte før det foreligger kvalitetssikret produksjonsunderlag for respektive del av utførelsen jf. SAK10 § 12-4 <input type="checkbox"/> Ansvarlig kontrollerende erklærer uavhengighet, jf. SAK10 § 14-1, og vil redegjøre for endringer som kan påvirke uavhengigheten jf. SAK10 §12-5	
Dato	Underskrift
15.12.2021	
Gjentas med blokkbokstaver	
YNGVE DALE	

Gjennomføringsplan

Ansv. søker		Tiltaksklasse		Dato		Signatur, ansv. søker	
ARKITEKT KNUT WILLIE JACOBSEN		980 347 176		08.03.22		<i>Willie Jacobsen</i>	
Eiendom/ byggsted		Gnr. / Bnr.		Postnr.		Poststed	
327 / 263		ALVER KOMMUNE		5919		FREKHAUG	

Funksjon (PRO, UTF, KONTROLL)	Beskrivelse av funksjon, ansvarsområde, tiltaksklasse		Tiltaks- klasse	Foretakets navn og org.nr.	Kryss for planlagt samsvarserklæring / kontrollertklæring erstattes med dato når denne foreligger				Sett kryss når arbeidet innen ansvarsområdet er avsluttet		
	Beskrivelse av ansvarsområdet hentet fra erklæring om ansvarsrett	(2)			Søknad om rammetillatelse	(5)	Søknad om igangsettings- tillatelse/et- trinnsøknad	(6)		Søknad om midlertidig brukstillatelse	(7)
PRO	Prosjektering av veg, utearealer og landskapsutforming		(3) 1	Arkitekt knut Willie Jacobsen 980 347 176	(5)	08.03.2022	(6)	08.03.2022	(7)	(8) X	(9) <input type="checkbox"/>
UTF	Veg- og grunnarbeider		1	Yd Maskin AS , 914 348 471						X	<input type="checkbox"/>
											<input type="checkbox"/>
											<input type="checkbox"/>
