


D-1

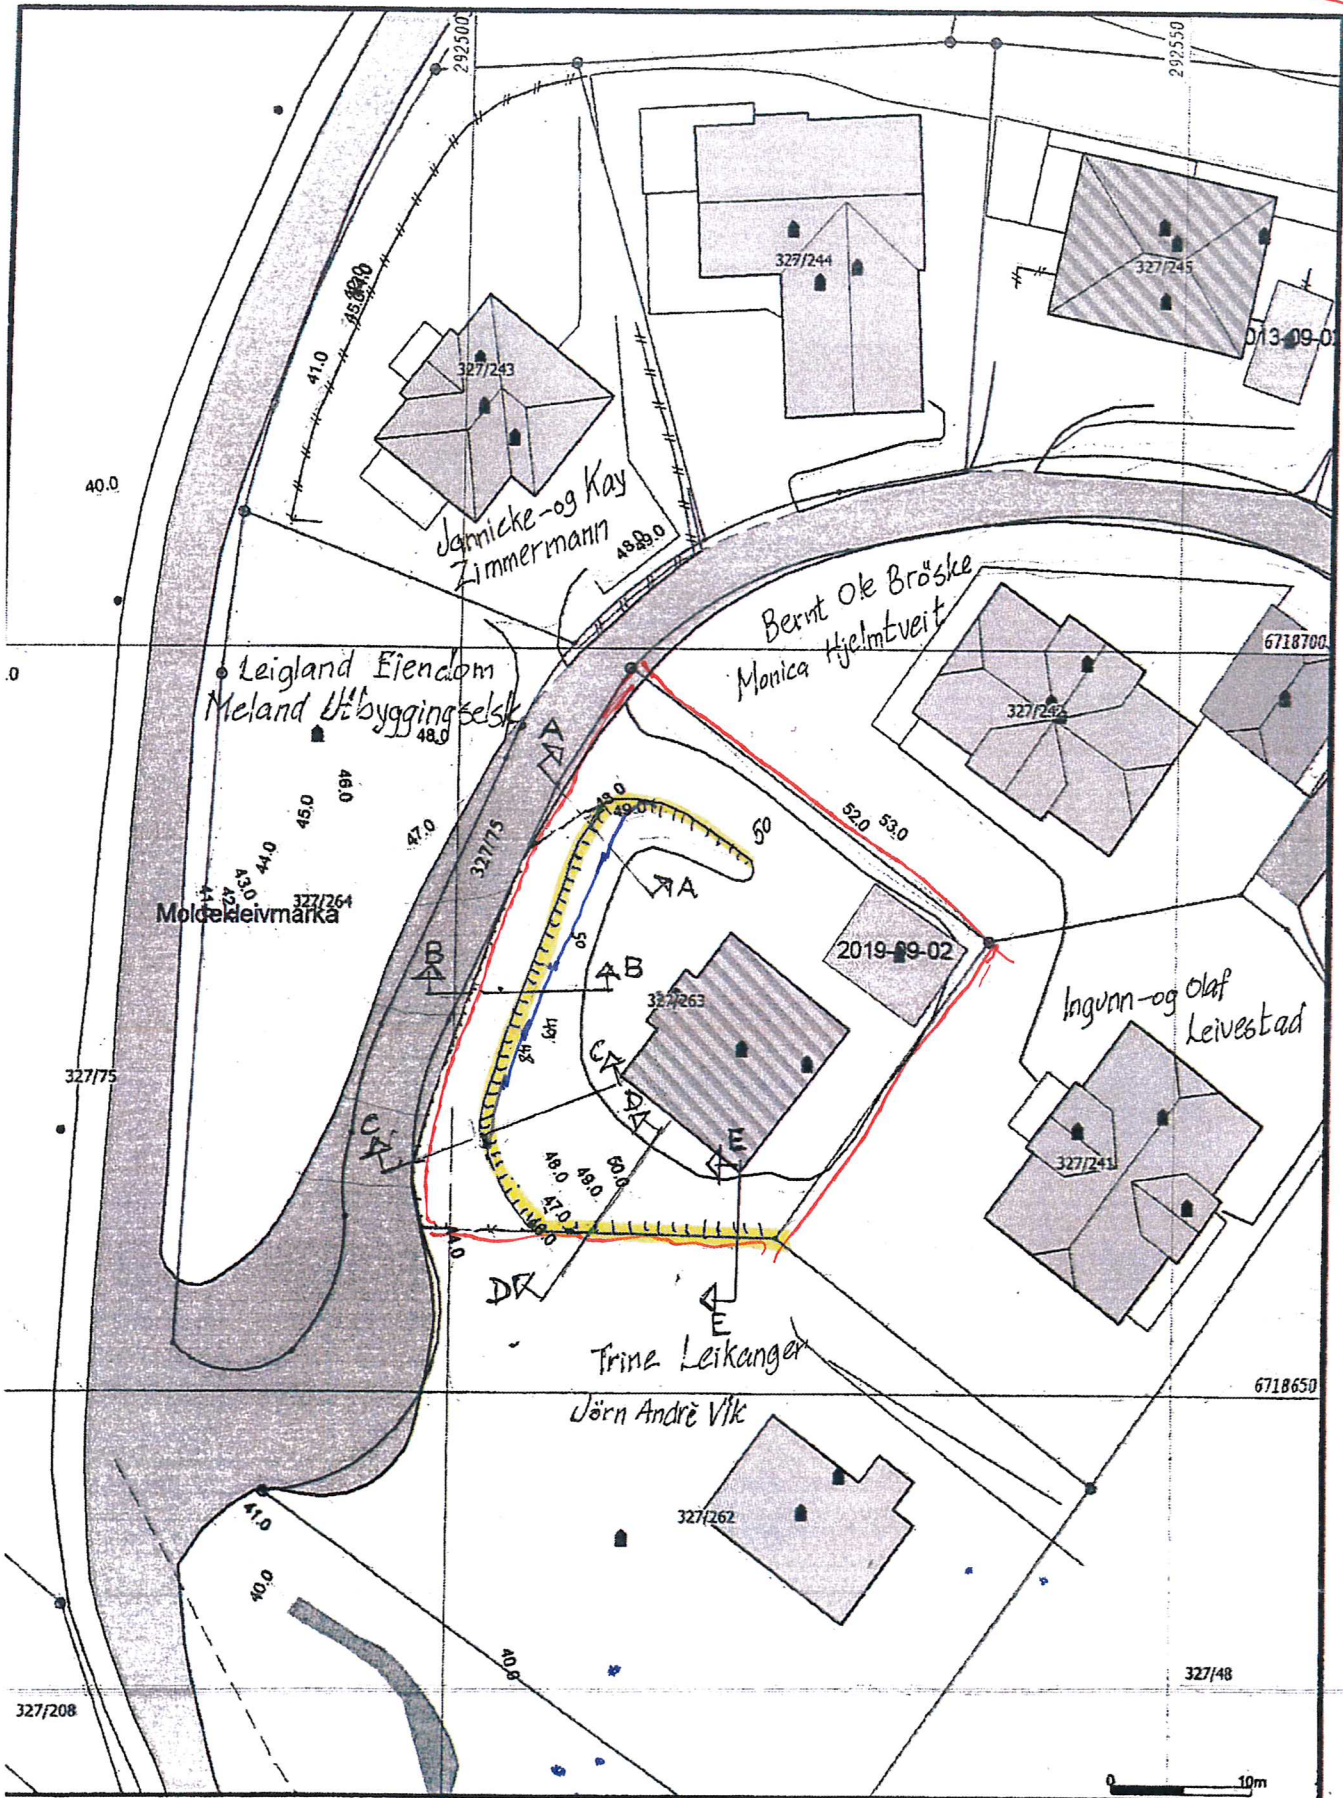

	Våningshus
	Større bustader
	Hytta/feriehus
	Garasje/uthus
	Industri/lager
	Andre bygg

eggenhet og høyder må oppfattes som orienterende.
 ordinatsystem: UTM(EUREF99) - SONE 32 (EPSG:32632)
 vdesystem: (EPSG:)



Alver kommune
 Kart og Oppmåling
 Grunnkart.
 Rev. 04/07-21 K.w.f.



Dato: 2021.06.01
 Skala: 500

G.nr. 327, b.nr. 263.

Skala
 1:500