

- Målte Grenser
 - Registrerte Grenser
 - Udefinert grenser
 - Terrengmålte grense
 - Konstruert grensepunkt
 - Boflg
 - Bustad m/leilighet
 - Våningshus
 - Større bustader
 - Hytte/feriehus
 - Garasje/uthus
 - Industriblager
 - Andre bygg
- Bellegghet og høyder må oppfattes som orienterende.
 Koordinatsystem: UTM(EUREF89) - SONE 32 (EPSG:32632)
 Høydesystem: (EPSG:)



Alver kommune
 Kart og Oppmåling
 Grunnkart. Rettet: 25.02.22 K.H.




Dato: 2021.11.22
 Skala: 1:500

Del av g.nr. 123, b.nr. 4 m.fl.

Målestokk
 1:500

40.19.54.40

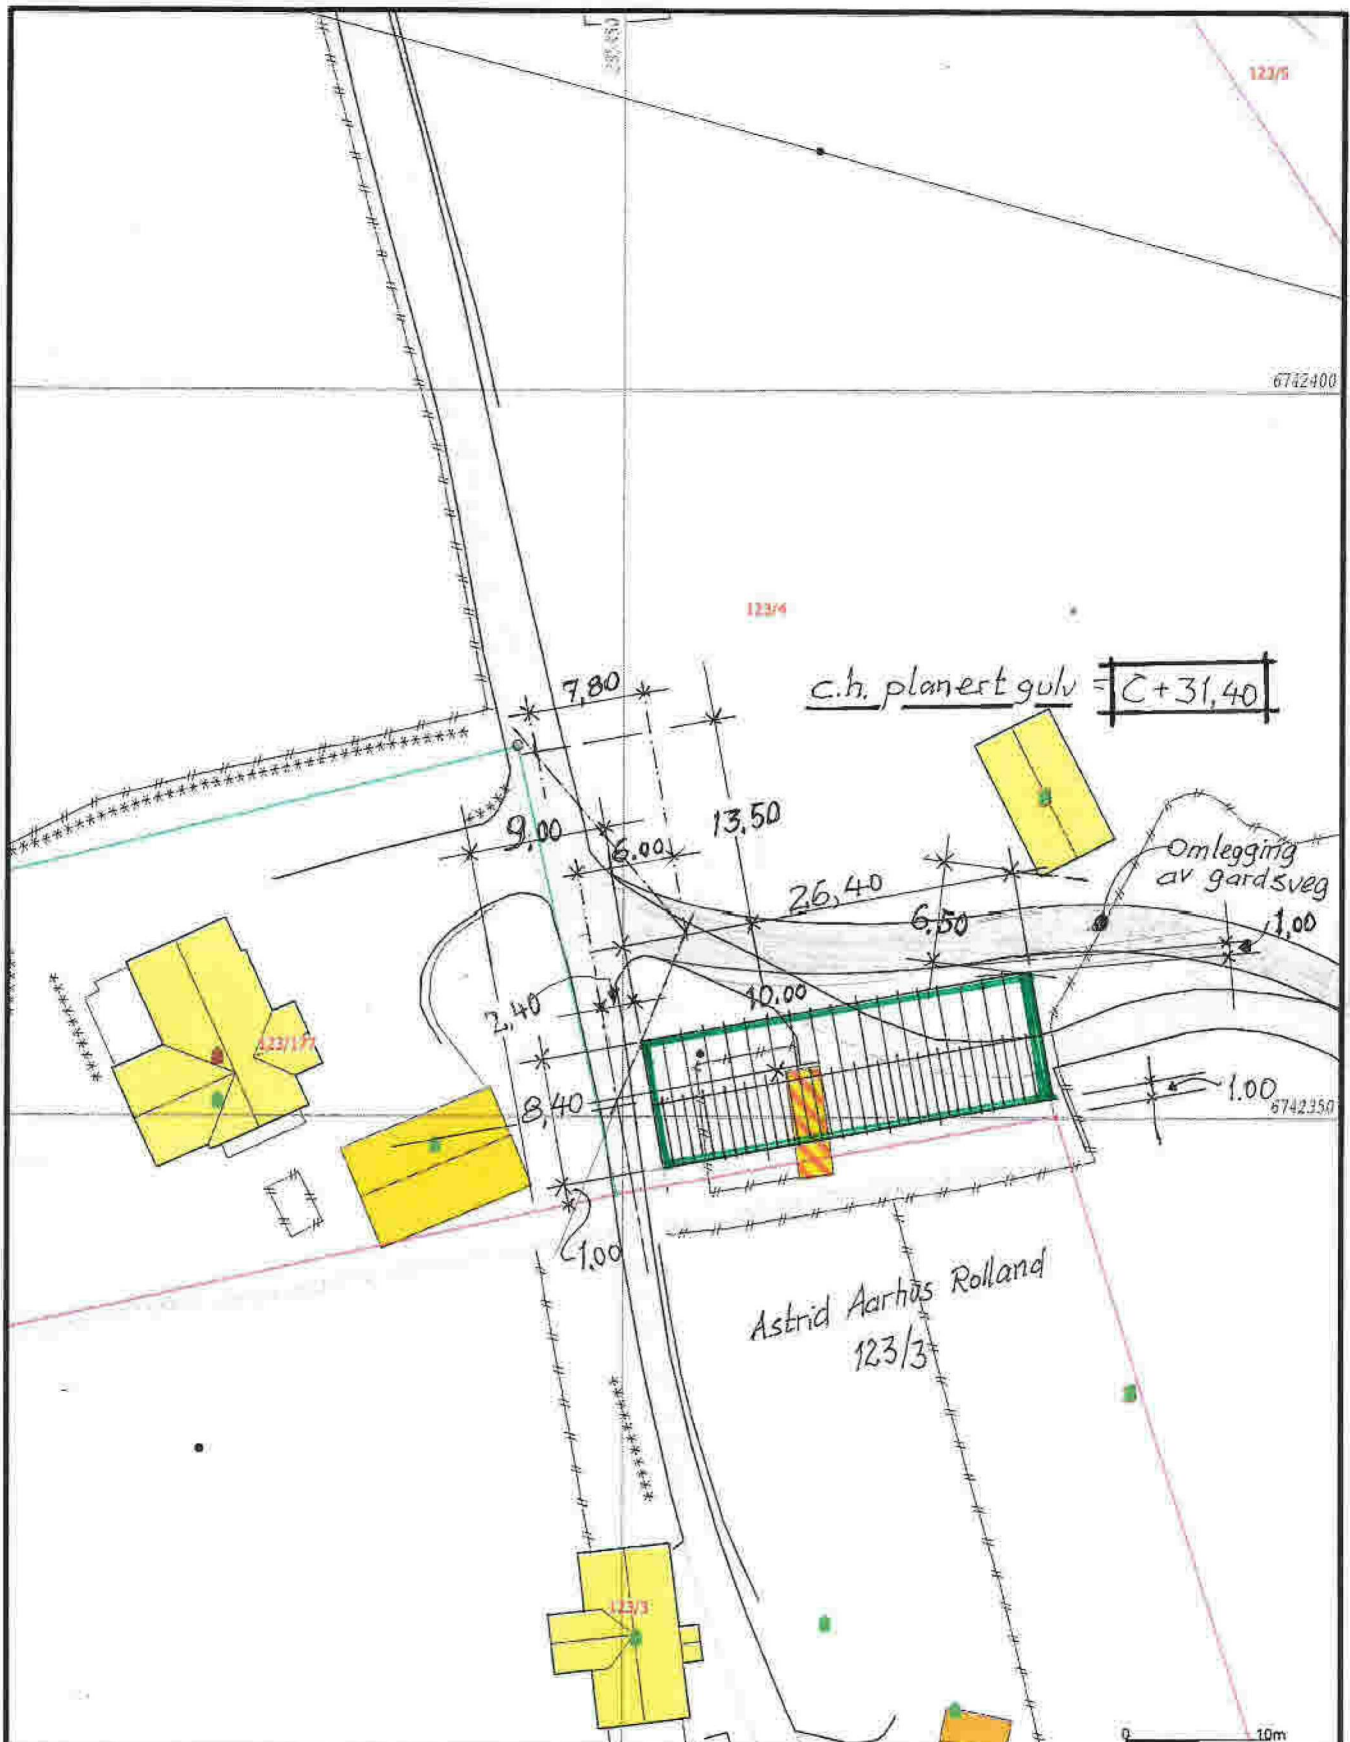

| | | | |
|--|---|--|----------------------------|
| <ul style="list-style-type: none"> Målte Grenser Registrerte Grenser Udefinert grense Terrengmålte grense Konstruert grensepunkt Bolig Bustad m/leilighet | <ul style="list-style-type: none"> Våningshus Større bustader Hytte/feriehuis Garasjeruthus Industri/lager Andre bygg | <p>Alver kommune Kart og Oppmåling</p> | <p>N</p> |
| <p>Belleggenhet og høyder må oppfattes som orienterende. Koordinatsystem: UTM(EUREF89) - SONE 32 (EPSG:32632) Høydesystem: (EPSG:)</p> | | <p>Grunnkart. Rettet: 25.02.22 Kwf</p> | <p>Målestokk 1:500</p> |
| <p>Case: 2021.11.22 Stage: 090</p> | | <p>Del av g.nr. 123, b.nr. 4 m.fl.</p> | |


40.19.54.40

123/5

6742400

123/4

c.h. planert gulv = $C+31,40$

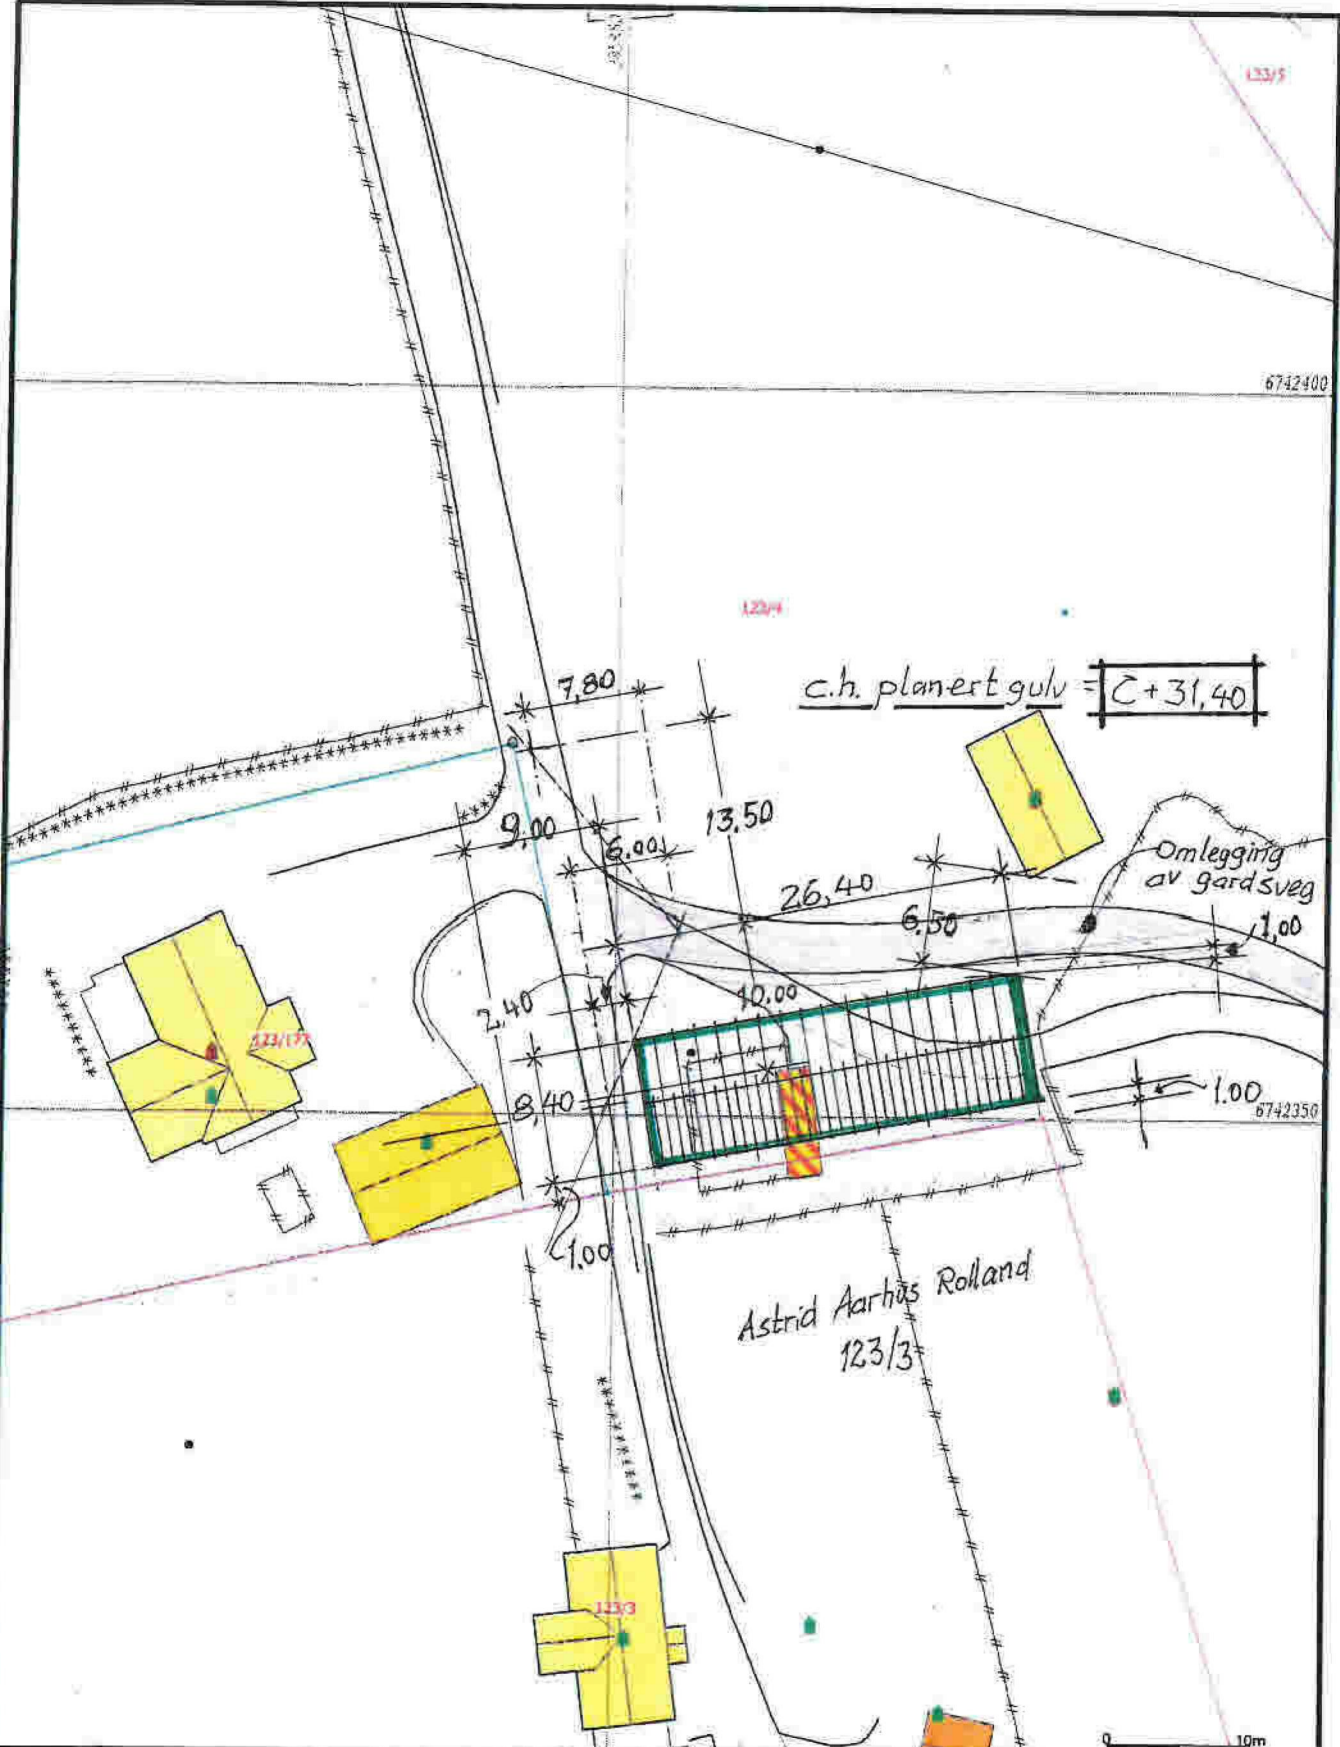

6742350

Astrid Aarhus Rolland
123/3

- Målte Grenser
 - Registrerte Grenser
 - Udefinert grenser
 - Terrengmålte grense
 - Konstruert grensepunkt
 - Bolig
 - Bustad m/ælfghet
 - Våningshus
 - Større bustader
 - Hytte/feriehus
 - Garasje/uthus
 - Industri/lager
 - Andre bygg
- Beliggenhet og høyder må oppfattes som orienterende.
 Koordinatsystem: UTM(EUREF99) - SONE 32 (EPSG:32632)
 Høydesystem: (EPSG:)



Alver kommune
Kart og Oppmåling

Grønnkart. Rettet: 25.02.22 *Klf*



Dato: 2021-11-22
Signat: 090

Del av g.nr. 123, b.nr. 4 m.fl.

Målestokk
1:500

40-19-54-40